


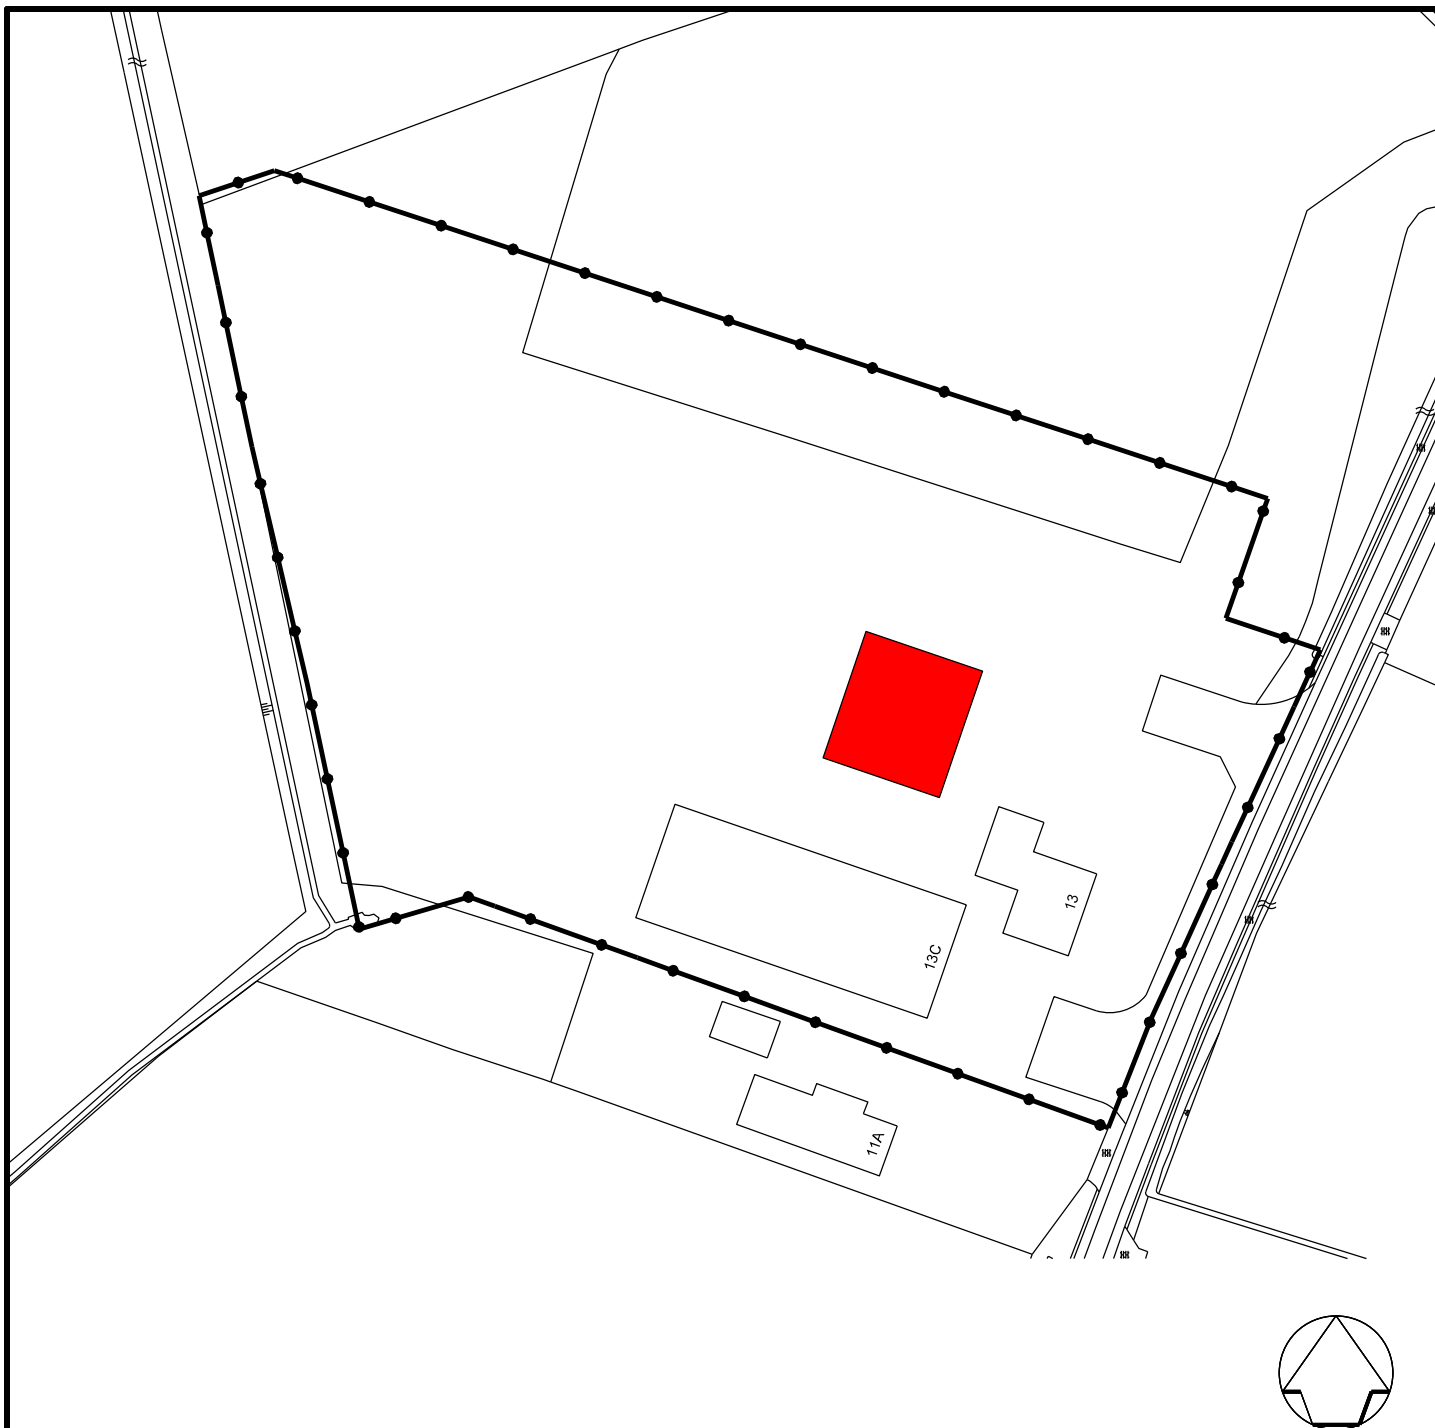

Datum	Aard der wijziging	Get.	Gec.
-------	--------------------	------	------

Partiele herziening Agrarisch Buitengebied

Ede 2017 - 2e ronde

Lunteren, Nederwoudseweg 13

Te slopen bebouwing

Tekenaar **M. Elshof**

Schaal **1:1000**

Datum **07-12-2017**

Project nr.

Tekening nr. **Bu17002**



Ruimtelijke Ontwikkeling en Grondzaken
afdeling Ruimtelijke Ontwikkeling

Postbus 9022 - 6710 HK EDE

Bezoekadres: Raadhuis - Bergstraat 4 Ede