


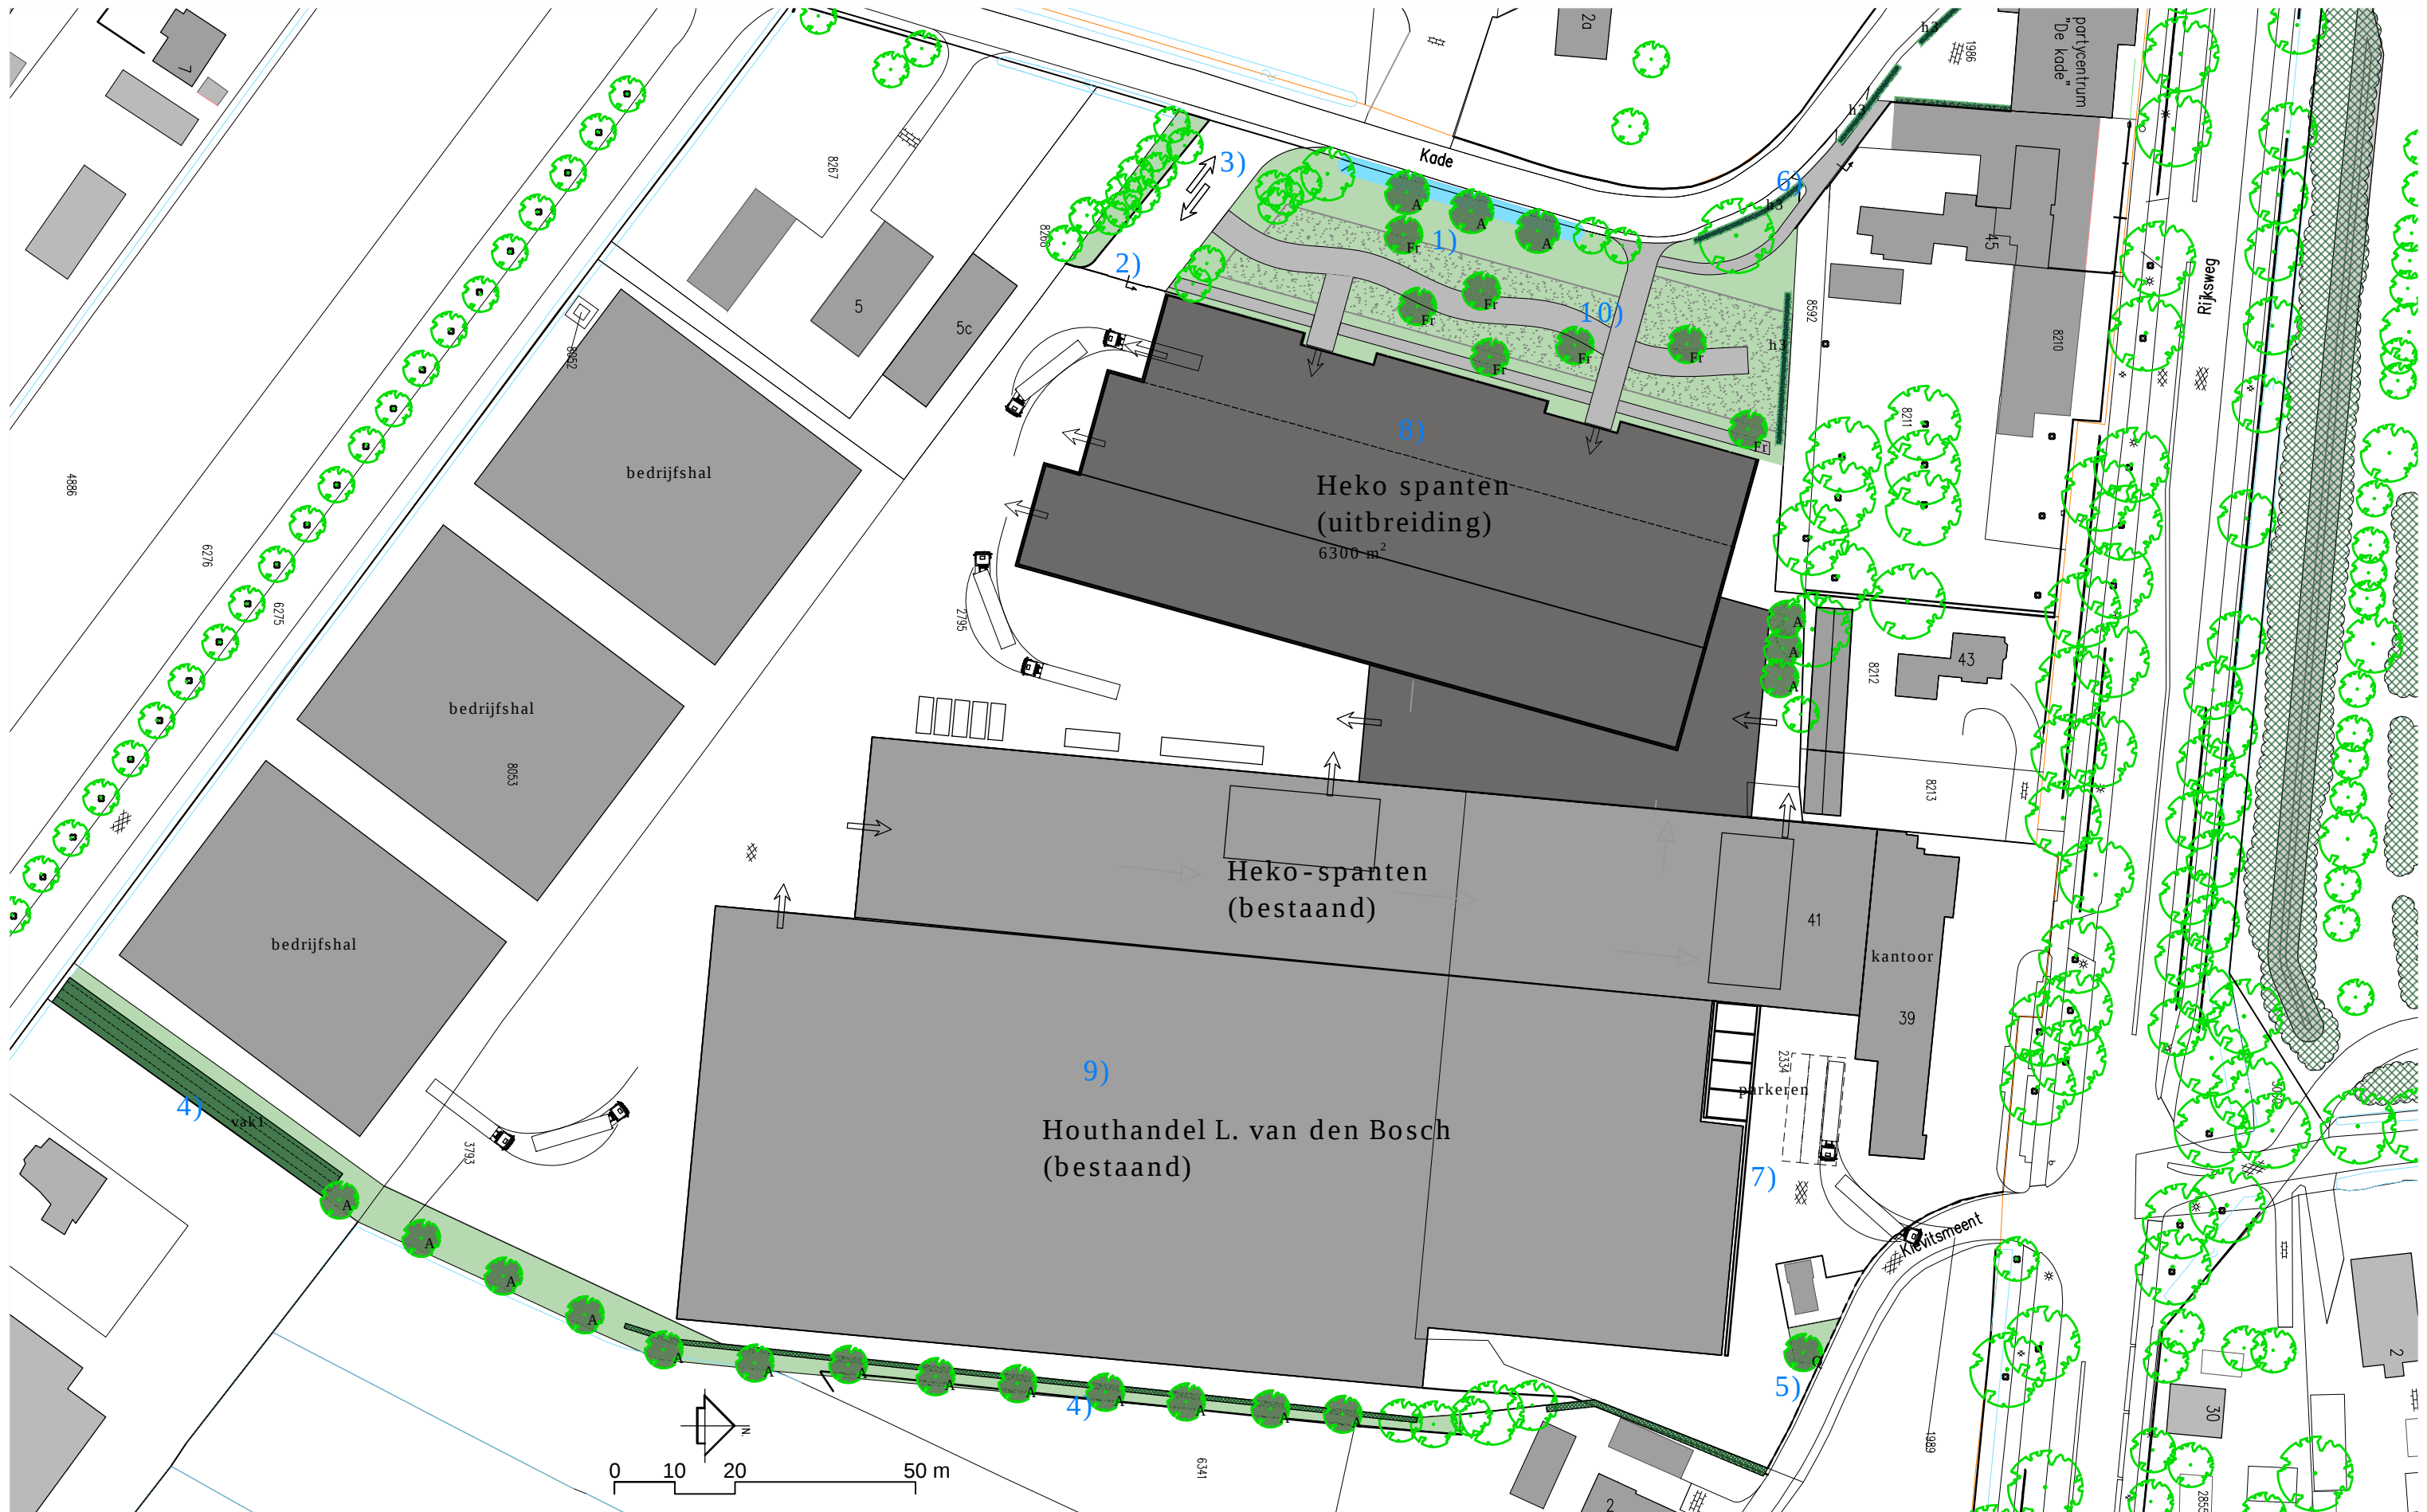

PROJECT

Uitbreiding Heko-spanten

NIEUWE SITUATIE

SITUATIE

adres: Rijksweg 39, 6710BC Ede
kad. bekend gem. Ede sectie F, nr. 2334, 2795, 8593
Schaal 1:1000

gewijzigd: a. 29-10-2015
b. 09-03-2018
c. ...

dbl architecten
bureau

Meulunterseweg 34
6741 HN Lunteren
0318 482462
www.dbl-lunteren.nl

GETEKEND:	DATUM:	PROJEKTNR	TEKENINGNR
JN	jan 2014	14-008	S-2

RENOVOOI



bestaande bebouwing



nieuwe bebouwing



bestaande bomen/groen



nieuwe bomen/bosplantsoen



nieuwe haag

Uitwerking 'Menukaart'

Landschap en openbare ruimte

- 1) aanleg boomgaard aan de Kade (zie Plantlijst)
- 2) verlegging hekwerk ingang Kade
- 3) klinkerverharding entree Kade
- 4) - doortrekken van elzensingel aan oostzijde, langs
bestaande haag (haagbeuk)
- aanplant strook van 5m bosplantsoen (zie Plantlijst)
- 5) nieuwe boom aan de Rijksweg-zijde (zie Plantlijst)
- 6) hagen langs nieuwe voetpad langs de Kade (zie Plantlijst)

Beeldkwaliteit en architectuur

- 7) voorzetgevel tegen bestaand pand aan zijde Rijksweg
- 8) hoge beeldkwaliteit nieuwbouw aan de Kade

Duurzaamheid

- 9) ca. 500 PV-panelen op bestaand dak

Maatschappelijk

- 10) parkeerruimte partycentrum,
- Graustabielen op rijpad
- kunststof roosters in gras t.b.v. parkeerplaatsen

PLANTLIJST

CODE	SOORTNAAM	PL.AFST		MAAT	AANTAL
h1	Fagus sylvatica	4/m ¹	beuk (haag)	80-100	50 st
h2	Fagus sylvatica	4/m ¹	beuk (haag)	80-100	60 st
h3	Fagus sylvatica	4/m ¹	beuk (haag)	80-100	80 st
h4	Fagus sylvatica	4/m ¹	beuk (haag)	80-100	100 st
A	Alnus glutinosa	ca. 15m ¹	zwarte els	16 - 18	19 st
Fr	Fruitboom, inlands hoogstam	gaard	4 soorten fruit	16 - 18	7 st
Q	Quercus robur	solitair	zomereik	16 - 18	1 st
vak1	Bosplantsoen				100 st
	Crataegus monogyna 15 %	1,5x1,5	meidoorn	80-100	15 st
	Sorbus aucuparia 20 %	1,5x1,5	lijsterbes	80-100	20 st
	Corylus avellana 20 %	1,5x1,5	hazelaar	80-100	20 st
	Euonymus europaeus 20%	1,5x1,5	kardinaalsmuts	80-100	20 st
	Viburnum Opulus 20%	1,5x1,5	gelderse roos	A-kwaliteit	20 st
	Quercus robur 5%	1,5x1,5	zomereik	16 - 18	2 st

PROJECT

Uitbreiding Heko - spanten

NIEUWE SITUATIE

dbl architecten
bureau

Meulunterseweg 34
6741 HN Lunteren
0318 482462
www.dbl-lunteren.nl

GETEKEND:

JN

DATUM:

09-03-2018

PROJEKTNR

14-008

TEKENINGNR

bijlage bij S-2