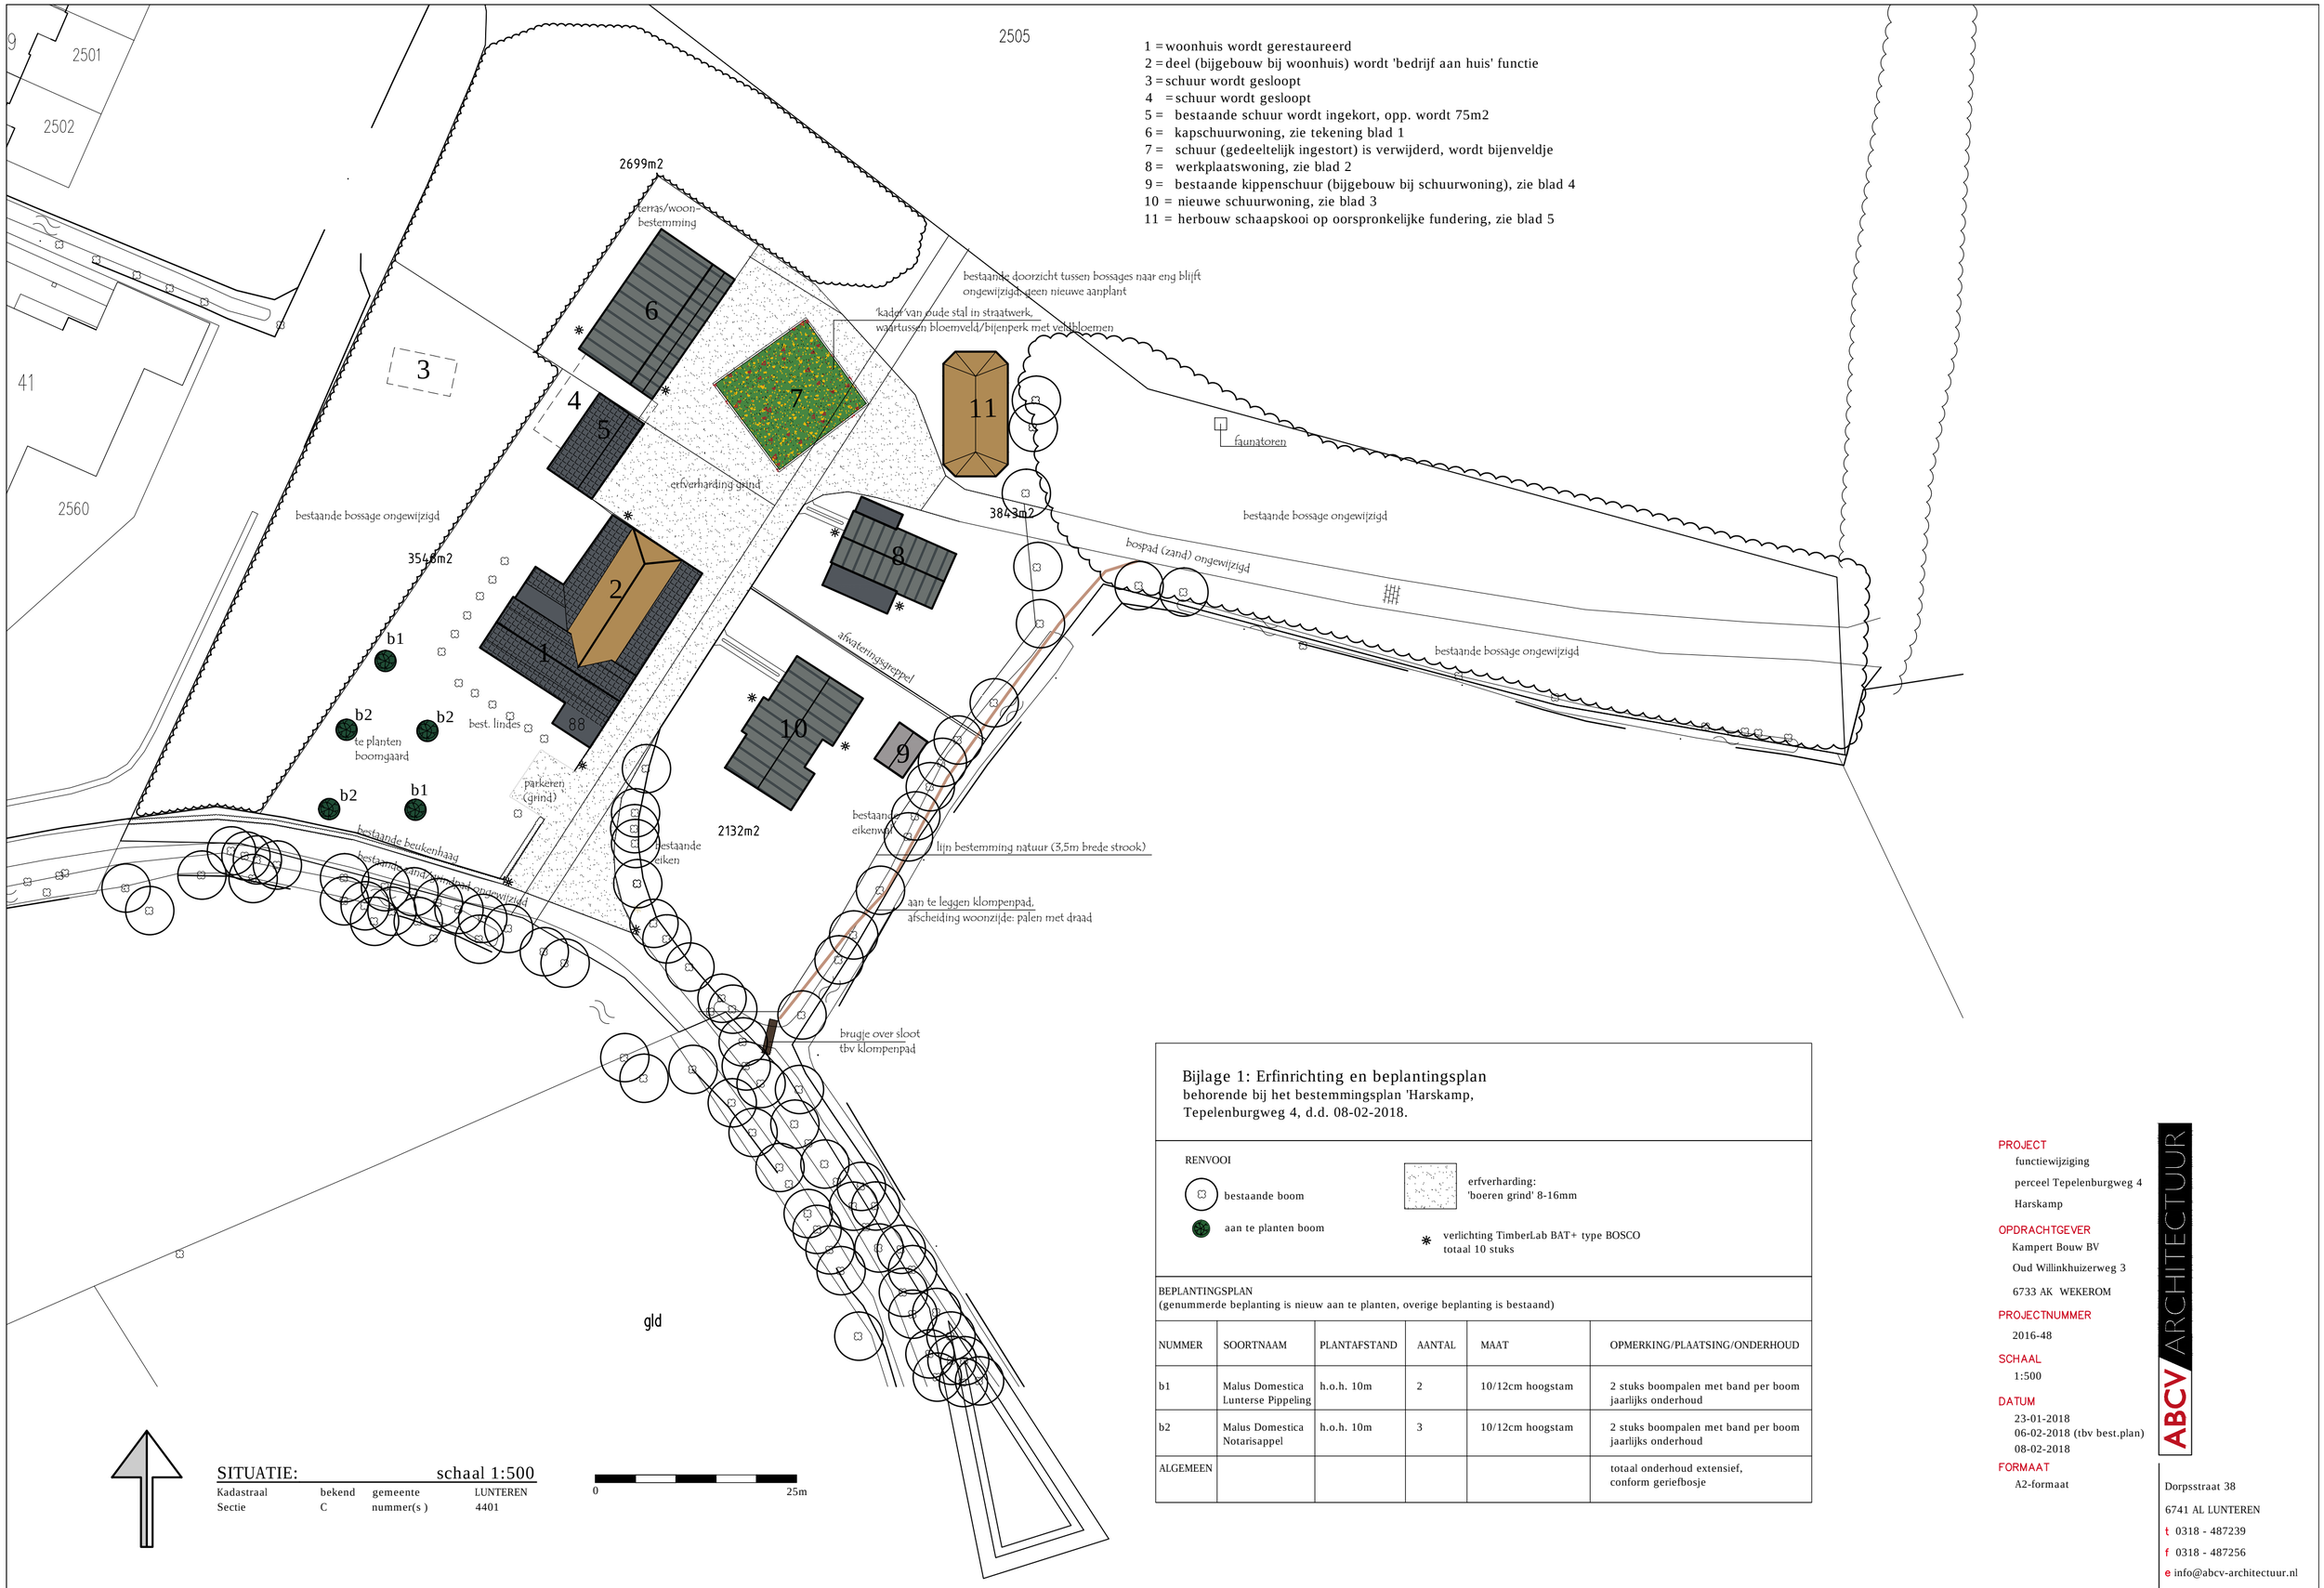

1 = woonhuis wordt gerestaureerd
2 = deel (bijgebouw bij woonhuis) wordt 'bedrijf aan huis' functie
3 = schuur wordt gesloopt
4 = schuur wordt gesloopt
5 = bestaande schuur wordt ingekort, opp. wordt 75m2
6 = kapschuurwoning, zie tekening blad 1
7 = schuur (gedeeltelijk ingestort) is verwijderd, wordt bijenveldje
8 = werkplaatswoning, zie blad 2
9 = bestaande kippenschuur (bijgebouw bij schuurwoning), zie blad 4
10 = nieuwe schuurwoning, zie blad 3
11 = herbouw schaapskooi op oorspronkelijke fundering, zie blad 5

SITUATIE: schaal 1:500

Kadastraal	bekend	gemeente	LUNTEREN
Sectie	C	nummer(s)	4401

0 25m

Bijlage 1: Erfinrichting en beplantingsplan

behorende bij het bestemmingsplan 'Harskamp,
Tepelenburgweg 4, d.d. 08-02-2018.

RENVOOI

- bestaande boom
- aan te planten boom
- erfverharding: 'boeren grind' 8-16mm
- verlichting TimberLab BAT+ type BOSCO totaal 10 stuks

BEPLANTINGSPLAN
(genummerde beplanting is nieuw aan te planten, overige beplanting is bestaand)

NUMMER	SOORTNAAM	PLANTAFSTAND	AANTAL	MAAT	OPMERKING/PLAATSING/ONDERHOUD
b1	Malus Domestica Lunterse Pippeling	h.o.h. 10m	2	10/12cm hoogstam	2 stuks boompalen met band per boom jaarlijks onderhoud
b2	Malus Domestica Notarisappel	h.o.h. 10m	3	10/12cm hoogstam	2 stuks boompalen met band per boom jaarlijks onderhoud
ALGEMEEN					totaal onderhoud extensief, conform geriefbosje

PROJECT
functiewijziging
perceel Tepelenburgweg 4
Harskamp

OPDRACHTGEVER
Kampert Bouw BV
Oud Willinkhuizerweg 3
6733 AK WEKEROM

PROJECTNUMMER
2016-48

SCHAAL
1:500

DATUM
23-01-2018
06-02-2018 (tbv best.plan)
08-02-2018

FORMAAT
A2-formaat

ABCV ARCHITECTUUR
Dorpsstraat 38
6741 AL LUNTEREN
t 0318 - 487239
f 0318 - 487256
e info@abcv-architectuur.nl
i www.abcv-architectuur.nl