


STOMPEKAMPERWEG 34, EDE

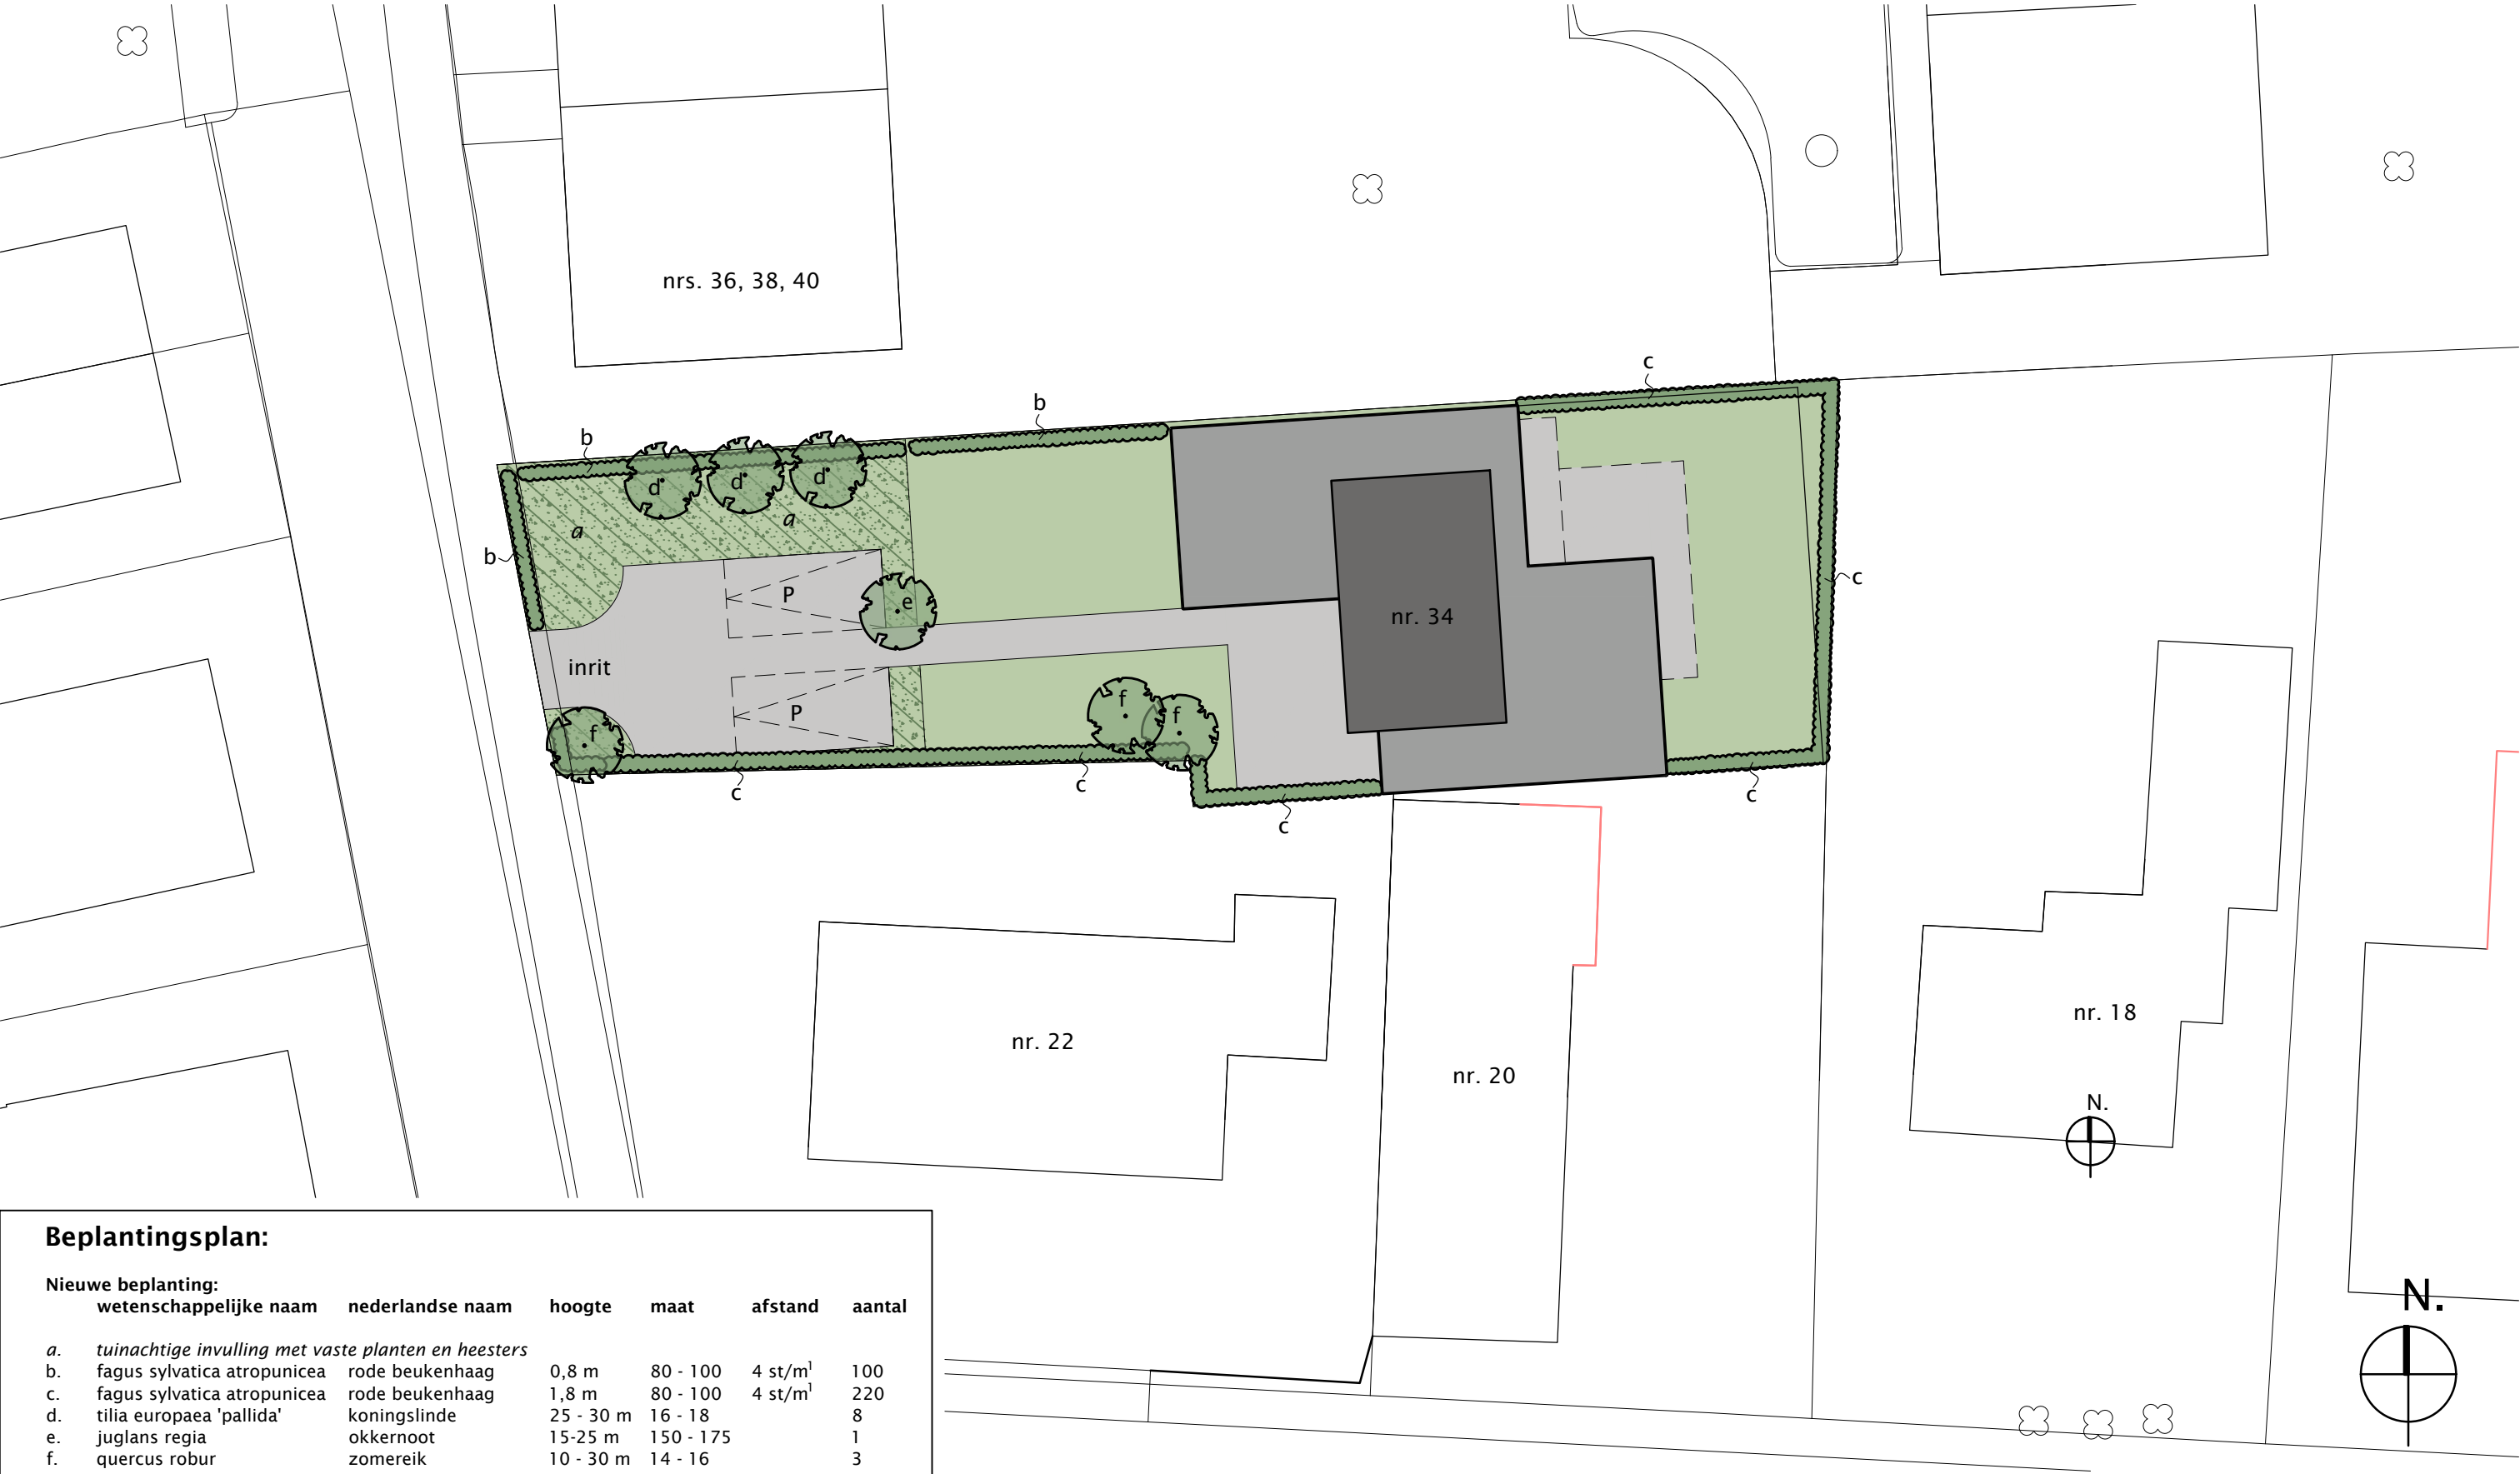

Beplantingsplan:

Nieuwe beplanting:						
	wetenschappelijke naam	nederlandse naam	hoogte	maat	afstand	aantal
a.	tuinachtige invulling met vaste planten en heesters					
b.	fagus sylvatica atropunicea	rode beukenhaag	0,8 m	80 - 100	4 st/m ^l	100
c.	fagus sylvatica atropunicea	rode beukenhaag	1,8 m	80 - 100	4 st/m ^l	220
d.	tilia europaea 'pallida'	koningslinde	25 - 30 m	16 - 18		8
e.	juglans regia	okkernoot	15-25 m	150 - 175		1
f.	quercus robur	zomereik	10 - 30 m	14 - 16		3

Alle maten, tekeningen, etc. voor start 1e werkzaamheden t.b.v. bouwwerk controleren en zo nodig aanpassen!
Alle constructieve werken volgens nadere berekening constructeur!
Erfgrenzen voor eerste werkzaamheden t.b.v. bouwwerk (laten) uitzetten en zonodig maatvoering aanpassen!
Bouwplan uitvoeren volgens de voor dit plan geldende (bouw)regelgeving!

Deze tekening blijft eigendom van architectenbureau DBL Lunteren BV - auteursrecht voorbehouden