



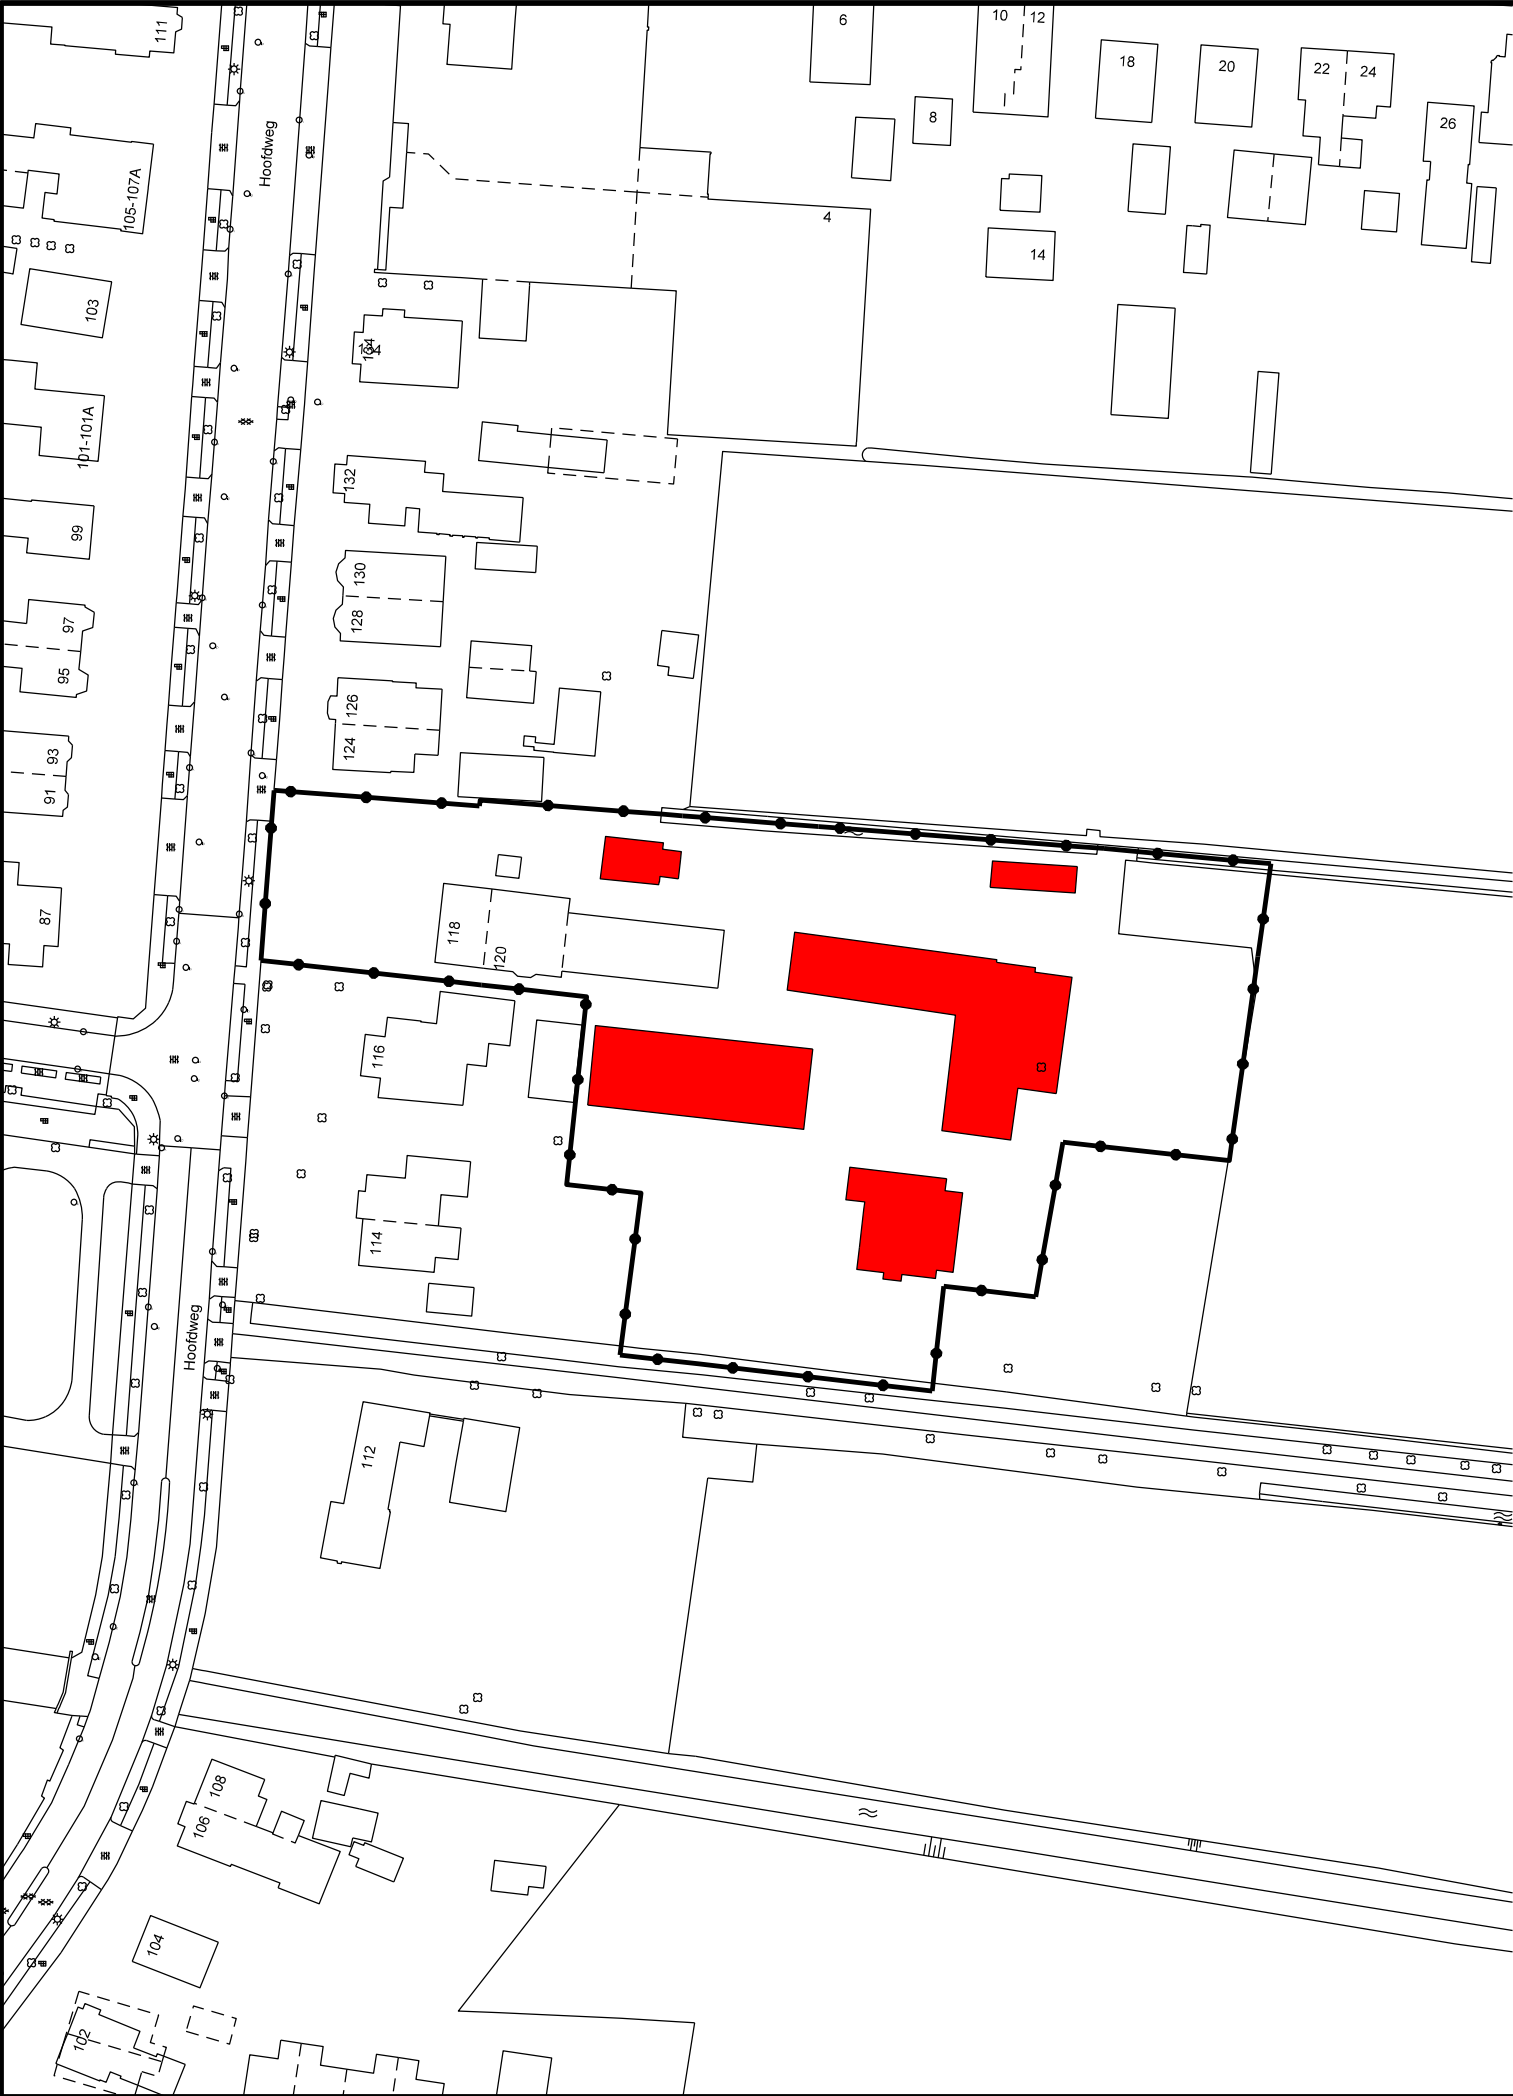

Legenda



Te slopen bebouwing

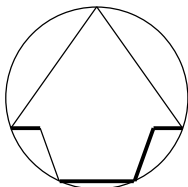

Datum	Aard der wijziging	Get.	Gec.
Bestemmingsplan Ederveen, Hoofdweg 118-120 Te verwijderen bebouwing		Tekenaar	M. Elshof
		Schaal	1:1000
		Datum	26-02-2018
		Project nr.	
		Tekening nr.	Ev18009
 Ruimtelijke Ontwikkeling en Grondzaken afdeling Ruimtelijke Ontwikkeling Postbus 9022 - 6710 HK EDE Bezoekadres: Raadhuis - Bergstraat 4 Ede			