



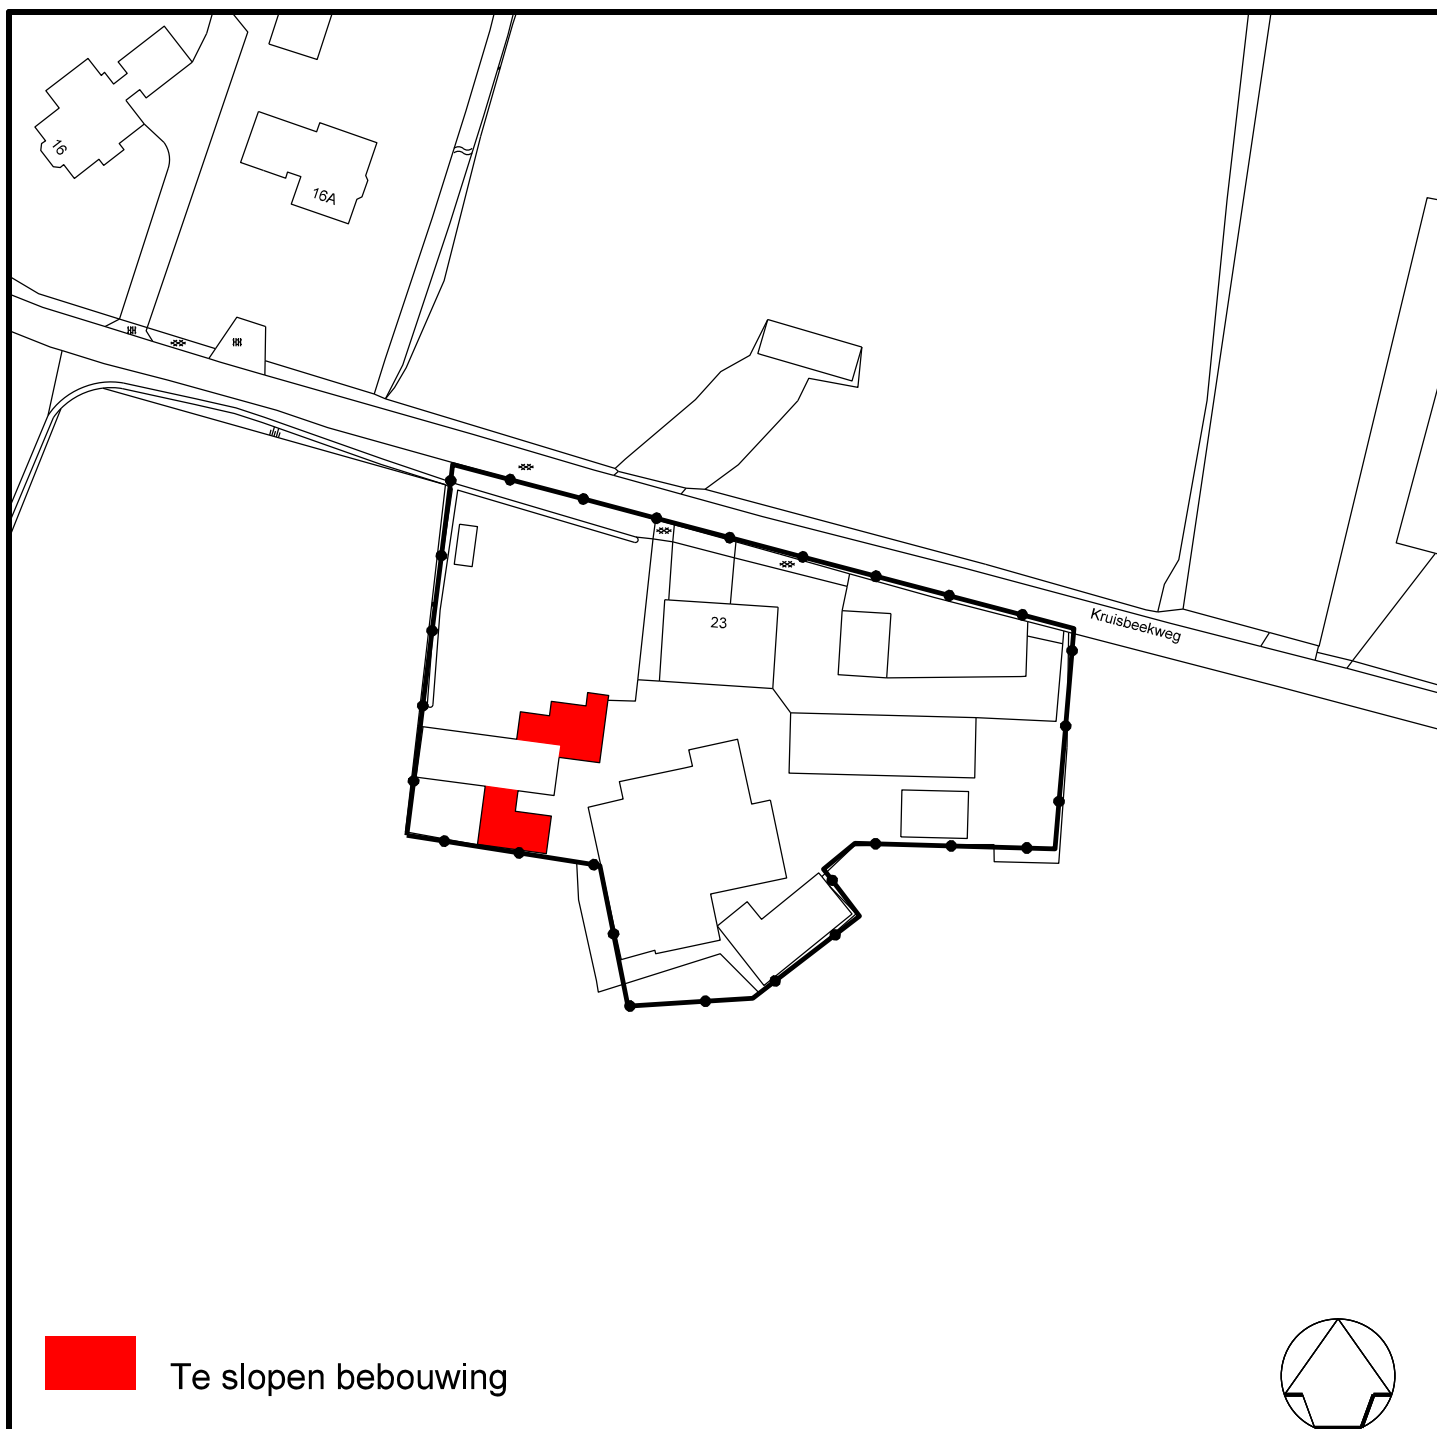

Te slopen bebouwing

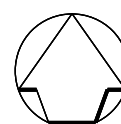

Datum	Aard der wijziging	Get.	Gec.
Partiele herziening Agrarisch Buitengebied		Tekenaar	M. Elshof
Ede 2019 - 2e ronde		Schaal	1:1000
Wekerom, Kruisbeekweg 23a		Datum	05-08-2019
Te slopen bebouwing		Project nr.	
		Tekening nr.	Bu19002



Ruimtelijke Ontwikkeling en Grondzaken
afdeling Ruimtelijke Ontwikkeling

Postbus 9022 - 6710 HK EDE

Bezoekadres: Raadhuis - Bergstraat 4 Ede