


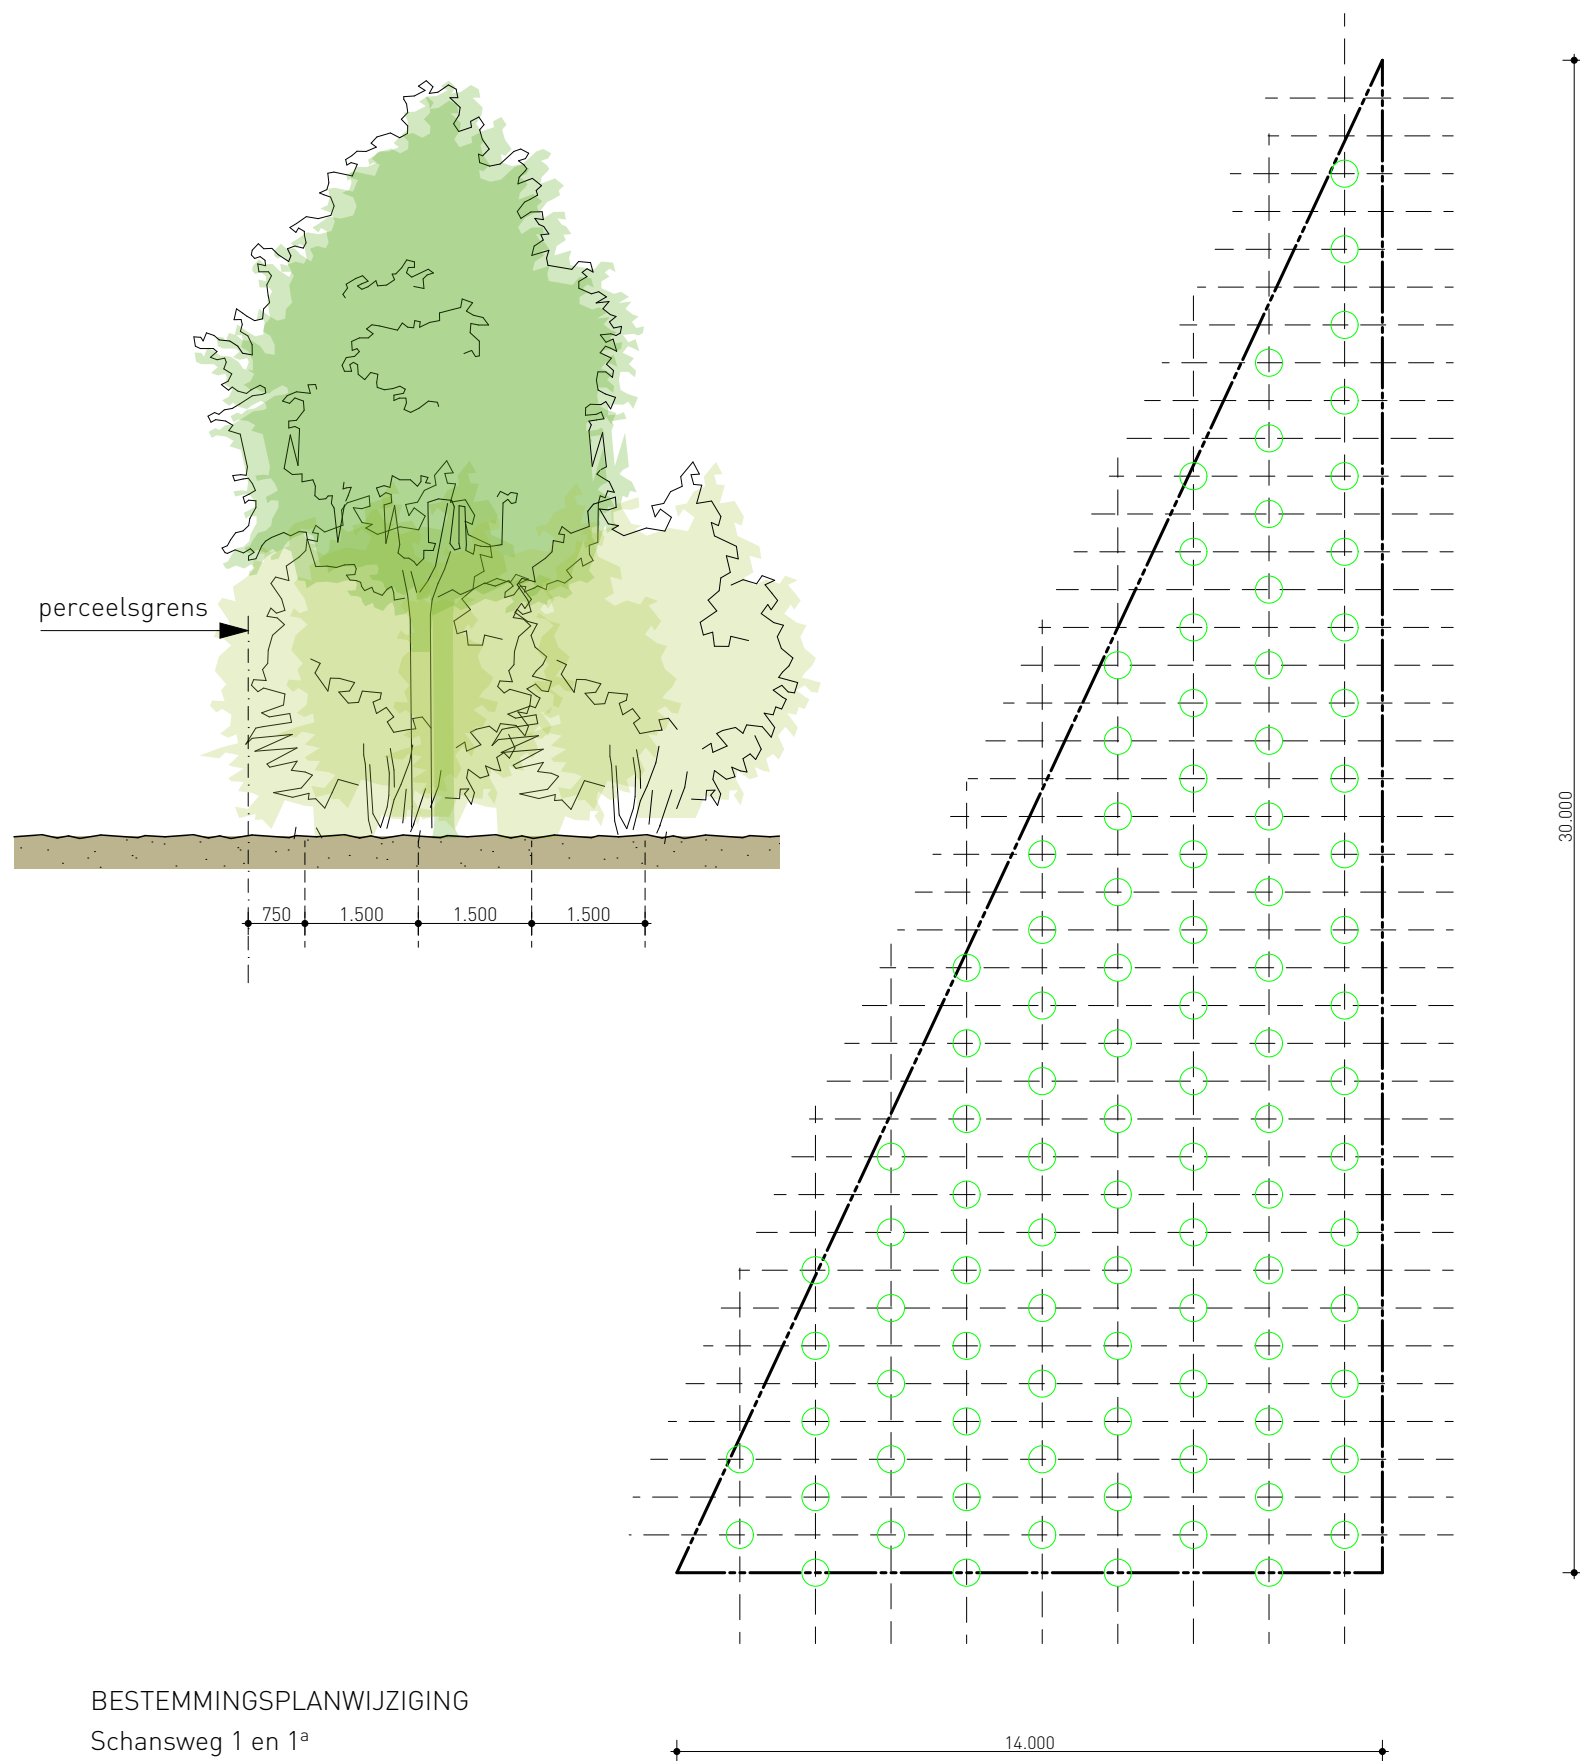

BESTEMMINGSPANWIJZIGING
Schansweg 1 en 1^a
6741 NC Lunteren

Aanplant hakhoutbosje
bestaand uit heesters en boomvormers:

Latijnse benaming	Nederlandse benaming	percentage	plantmaat
Quercus robur	zomereik	15%	80-100
Betula pendula	ruwe berk	10%	80-100
Sorbus	lijsterbes	10%	80-100
Crataegus	meidoorn	20%	80-100
Viburnum opulus	Gelderse roos	20%	80-100
Corylus avellana	hazelaar	10%	80-100
Rosa canina	hondsroos	5%	80-100
Rhamnus	vuilboom	10%	80-100

totaal: 95 stuks

- uitvoering driehoeksverband
- maat tussen de rijen 1,50 m¹
- maat tussen de rijen 1,50 m¹

projectnr. 3448
onderwerp BEPLANTINGSPLAN

datum: 29 mei 2019
schaal: 1 : 150