


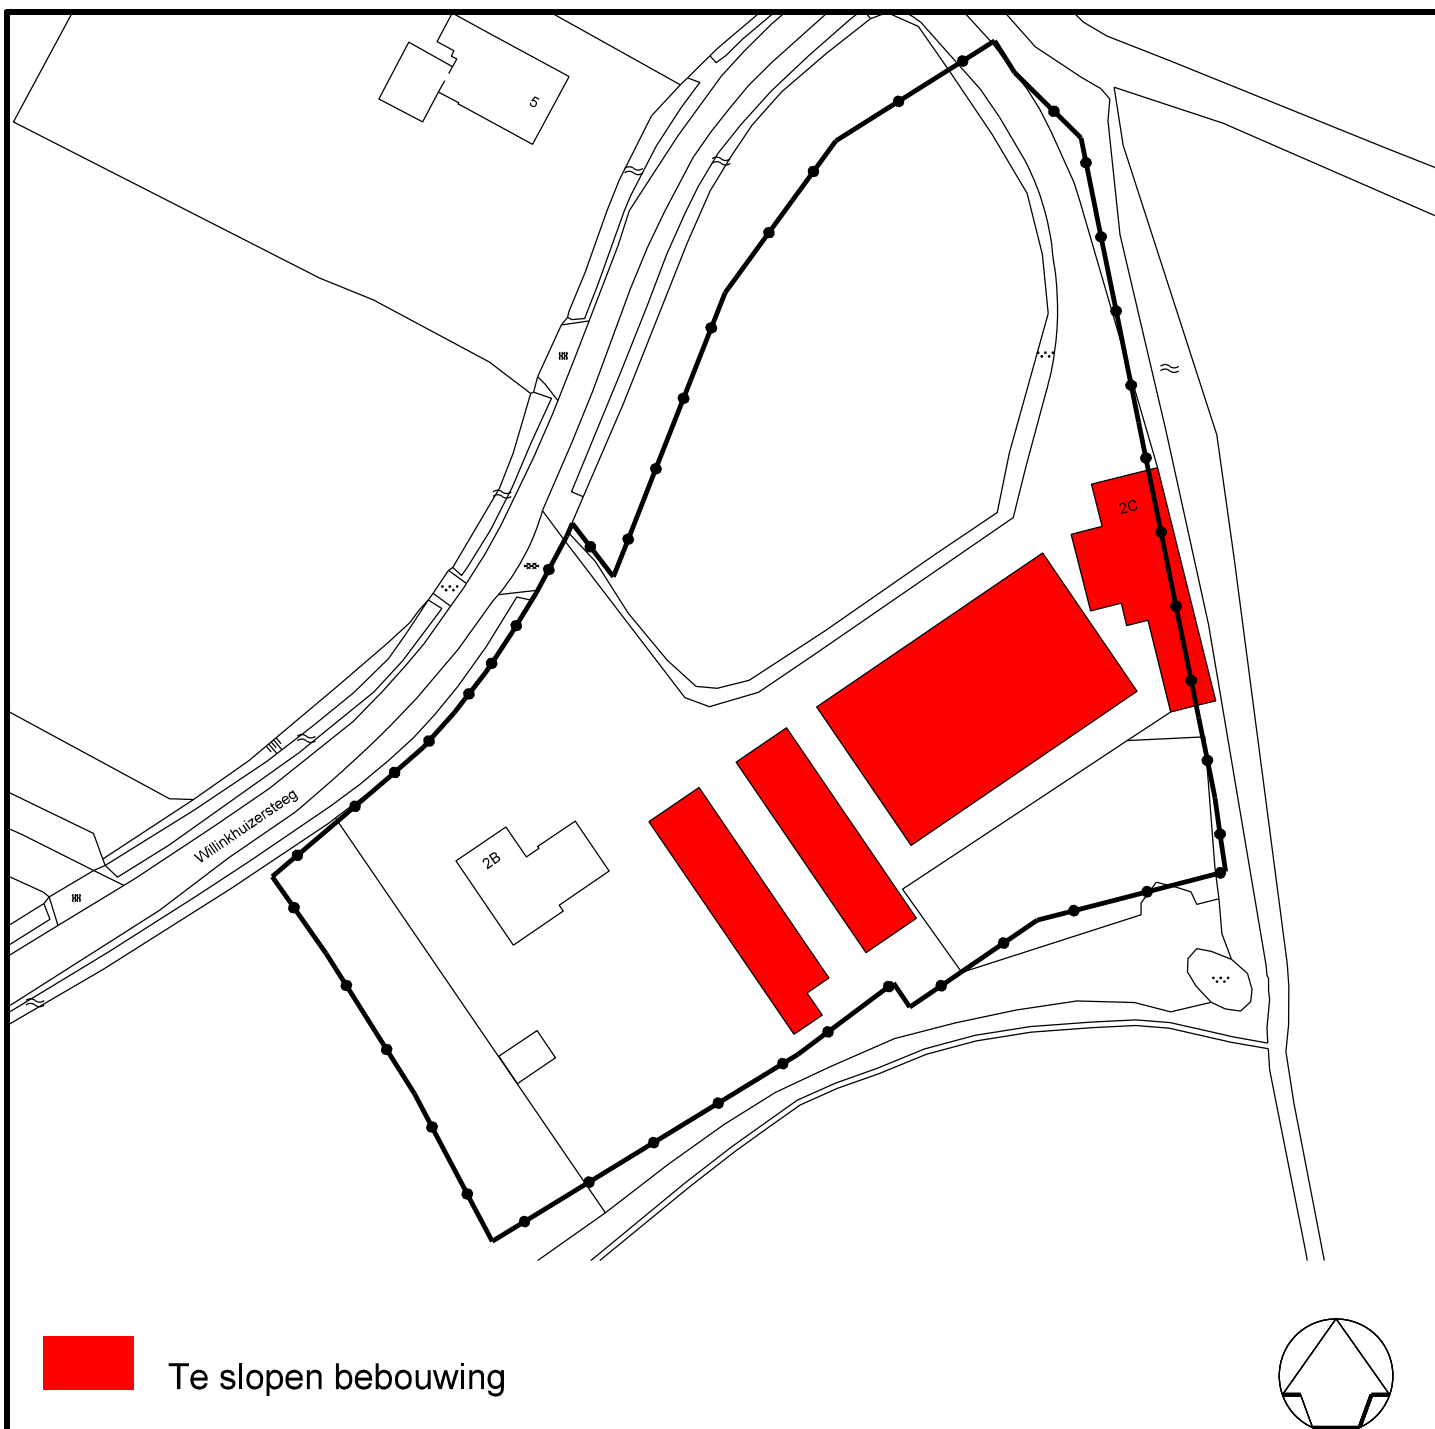

|                                            |                    |              |            |
|--------------------------------------------|--------------------|--------------|------------|
|                                            |                    |              |            |
| Datum                                      | Aard der wijziging | Get.         | Gec.       |
| Partiele herziening Agrarisch Buitengebied |                    | Tekenaar     | M. Elshof  |
| Ede 2019 - 2e ronde                        |                    | Schaal       | 1:1000     |
| Wekerom, Willinkhuizersteeg 2b             |                    | Datum        | 29-07-2019 |
| Te slopen bebouwing                        |                    | Project nr.  |            |
|                                            |                    | Tekening nr. | Bu19002    |



Ruimtelijke Ontwikkeling en Grondzaken  
afdeling Ruimtelijke Ontwikkeling

Postbus 9022 - 6710 HK EDE

Bezoekadres: Raadhuis - Bergstraat 4 Ede