



Legenda

Algemeen

- Bestaande situatie
- plangrens
- Nieuwe hoogtepeilen (in het werk af te stemmen)
- in meters t.o.v. NAP
- Bebouwing en bergingen
- Profiel aanduiding

Verharding

- Rijweg
- materiaal: betonstraatsteen keiformaat
- kleur: grijs
- Parkeerplaats
- materiaal halfverharding in honingraatplaten
- kleur grijs
- Voetpad
- materiaal: betonstraatsteen keiformaat
- kleur: antraciet
- voetpad
- materiaal: betegels 300x300
- kleur: grijs

Riolering


- Aanbrengen straatkolk
- type: Puradrain K20, Eendelig (o.g.)
- afm. 200x790x450mm (bxxhxl)
- Aanbrengen infiltratie kratten
- nader uit te werken

Groenvoorziening


- Bosplantsoen - soort:
Meldoord 20%, Hazelaar 20%,
Sleedoorn 20%, Gelderse roos 15%,
Hulst 15%, Hondсроos 10%
- Heesterbeplanting 120cm - soort:
Hedera arborescens
Amelanchier lamarckii, solitaire
- Rhododendron - soort:
Rhododendron 'Cat. Grandiflorum'
- Bodembedekkers - soort:
Carex morrowii 'Irish Green' (40%)
Liriope muscari 'Ingwersen' (40%)
Dryopteris filix-mas (20%)
- Hagen - soort:
Ligustrum ovalifolium, maat 80-100
- Prairie beplanting - soorten:
nader te bepalen
- Gazon
- Boom
- Bp Betula pendula maat 16-18
- Fs Fagus sylvatica maat 16-18
- Pa Prunus avium 'Plena' maat 16-18
- Qr Quercus robur maat 16-18
- Bestaande bomen
- Ondergrondse container, locatie indicatief (i.o.m. gemeente)

Maten in meters tenzij anders vermeld, peilmaten in meters t.o.v. NAP				
opdrachtgever:				
Bouwbedrijf Kreeft B.V.				
project:				
Heutszlaan 2C				
onderdeel:				
Definitief Ontwerp Inrichtingsplan				
status:	Concept	datum:		
getekend:	JM	19-06-2019		
gecontroleerd:	GK	19-06-2019		
gezien:				
formaat:	schaal:	bladnr:	versie:	tek.nr:
A2	1:200	1-1	V-2	2019-042-01 DOIP_v2



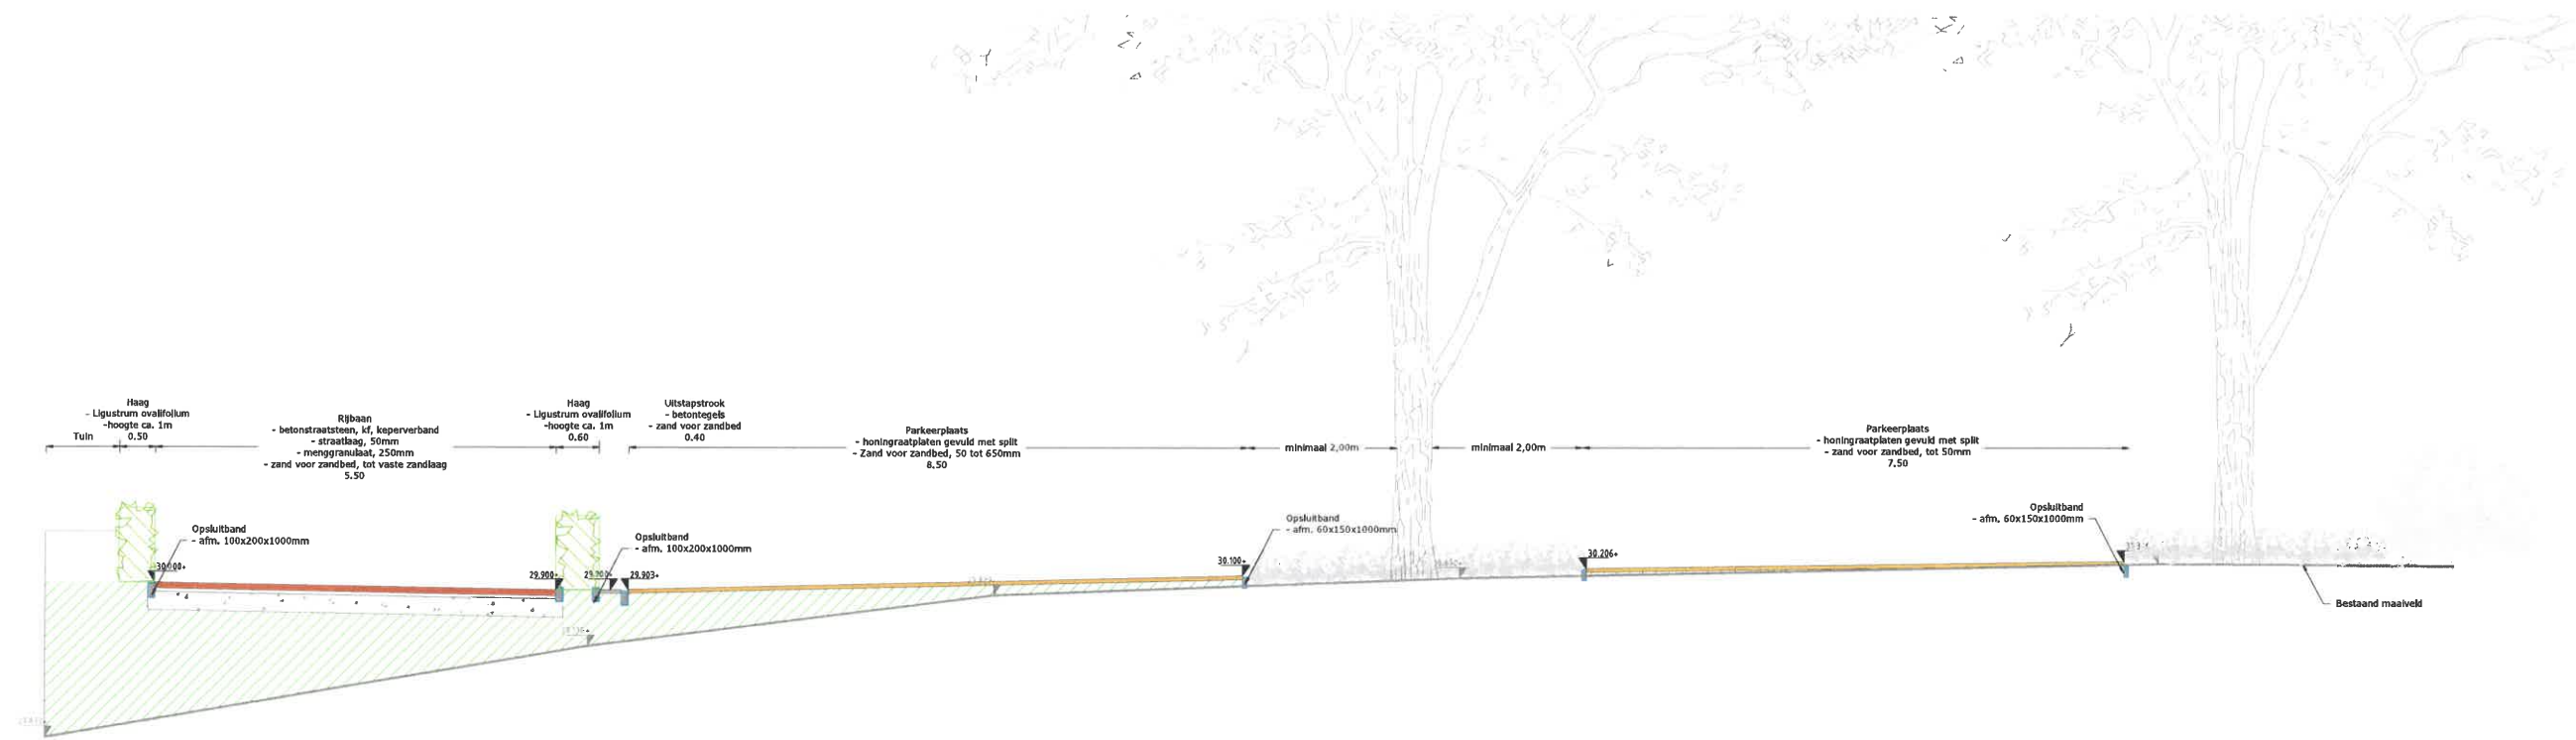

Profiel A
Schaal: 1:50

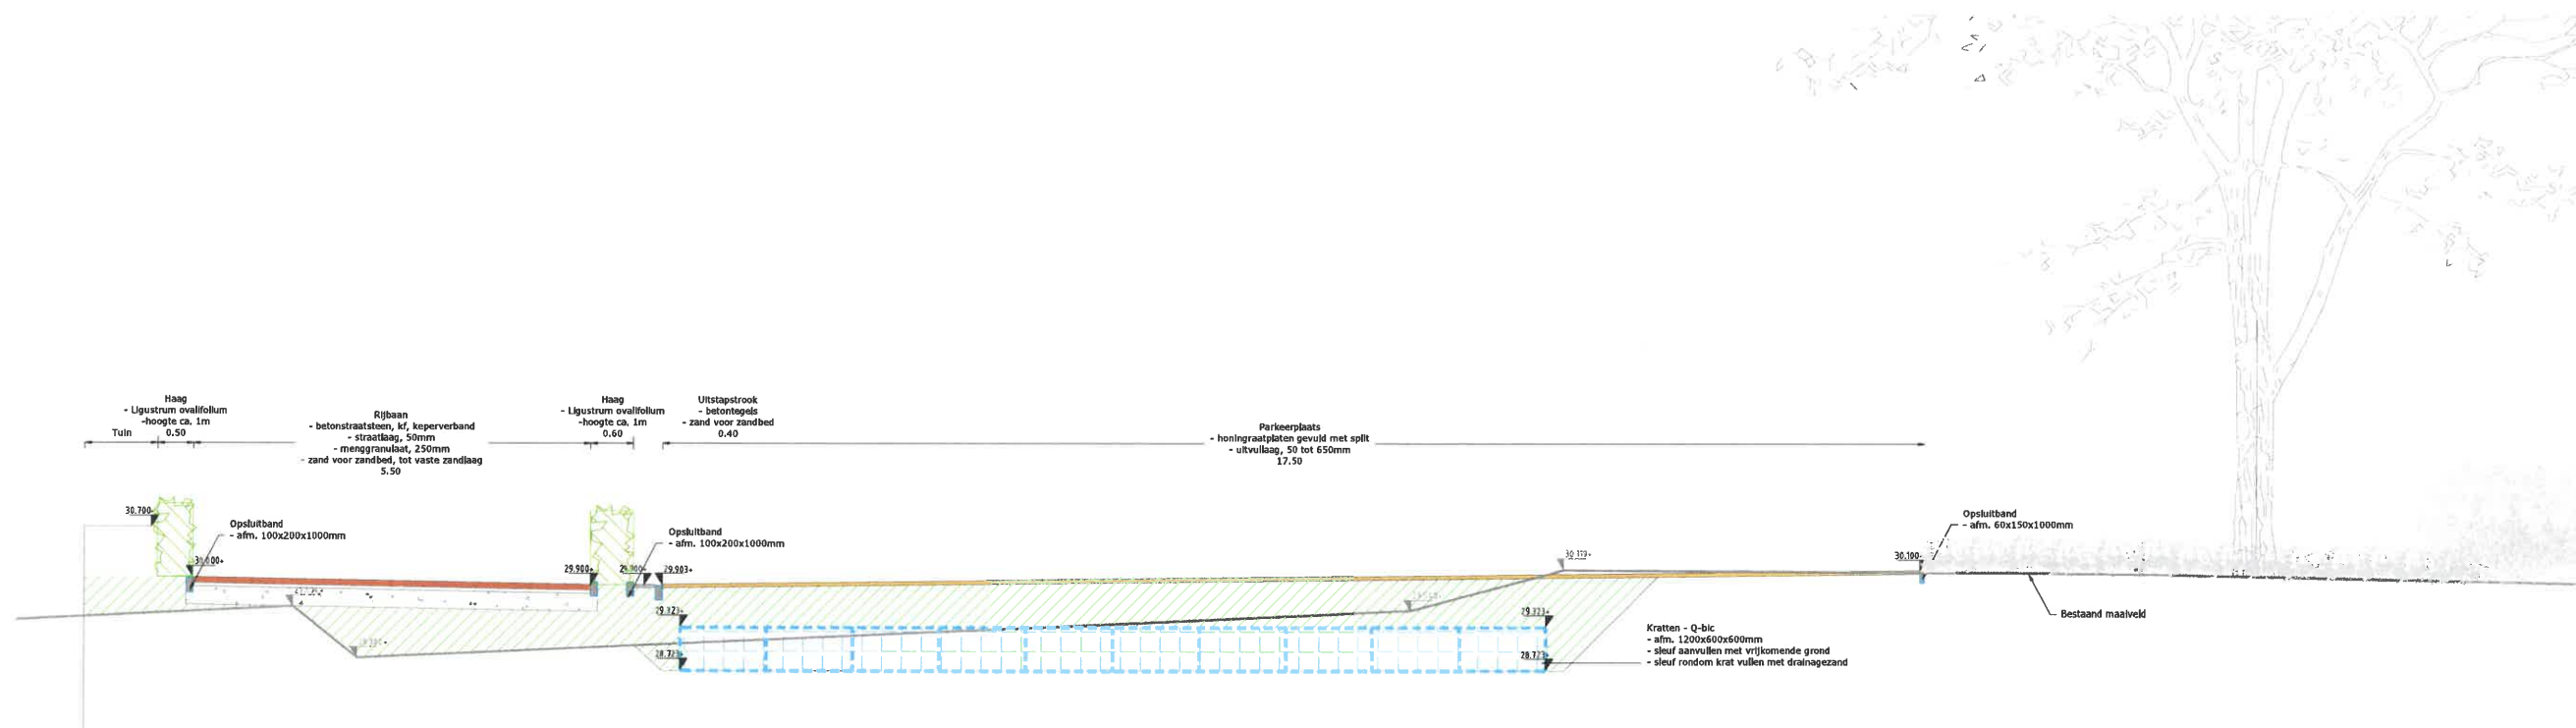

Profiel B
Schaal: 1:50

Maten in meters tenzij anders vermeld, peilmaten in meters t.o.v. NAP
opdrachtgever:

Bouwbedrijf Kreeft B.V.

project:

Heutszlaan 2C

onderdeel:

Profielen

status:	Concept	datum:	19-06-2019	
getekend:	JM	gecontroleerd:	GK	
gezien:				
formaat:	schaal:	bladnr:	versie:	tek.nr:
A1	1:50	1-1	V2	2019-042-01 DOIP_v2

