
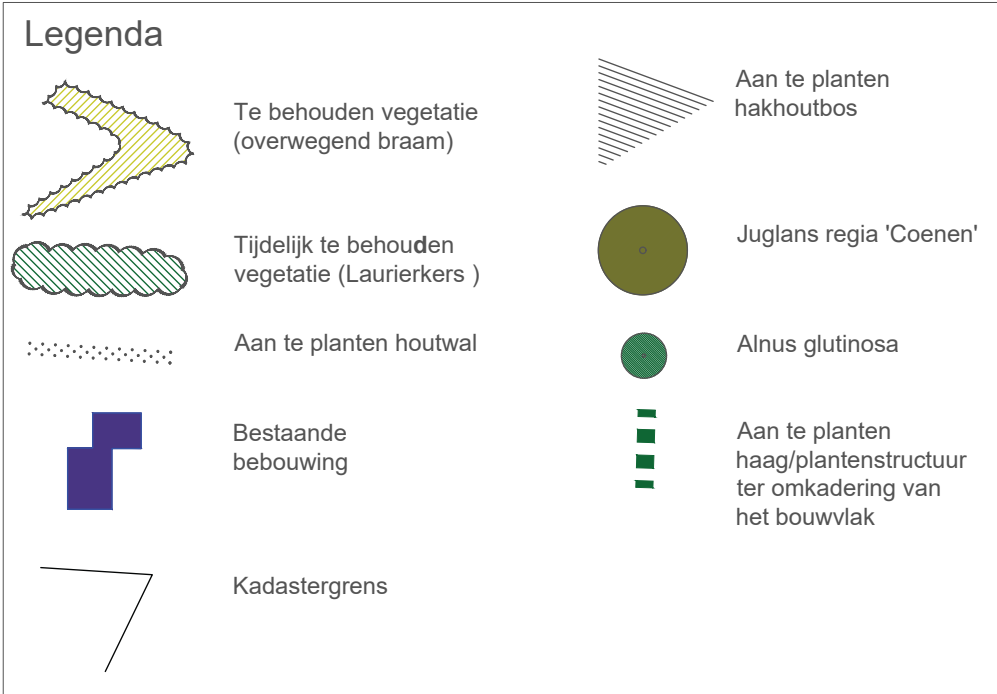


Plankaart landschappelijke inpassing

dijkgraaf 23, optie 1

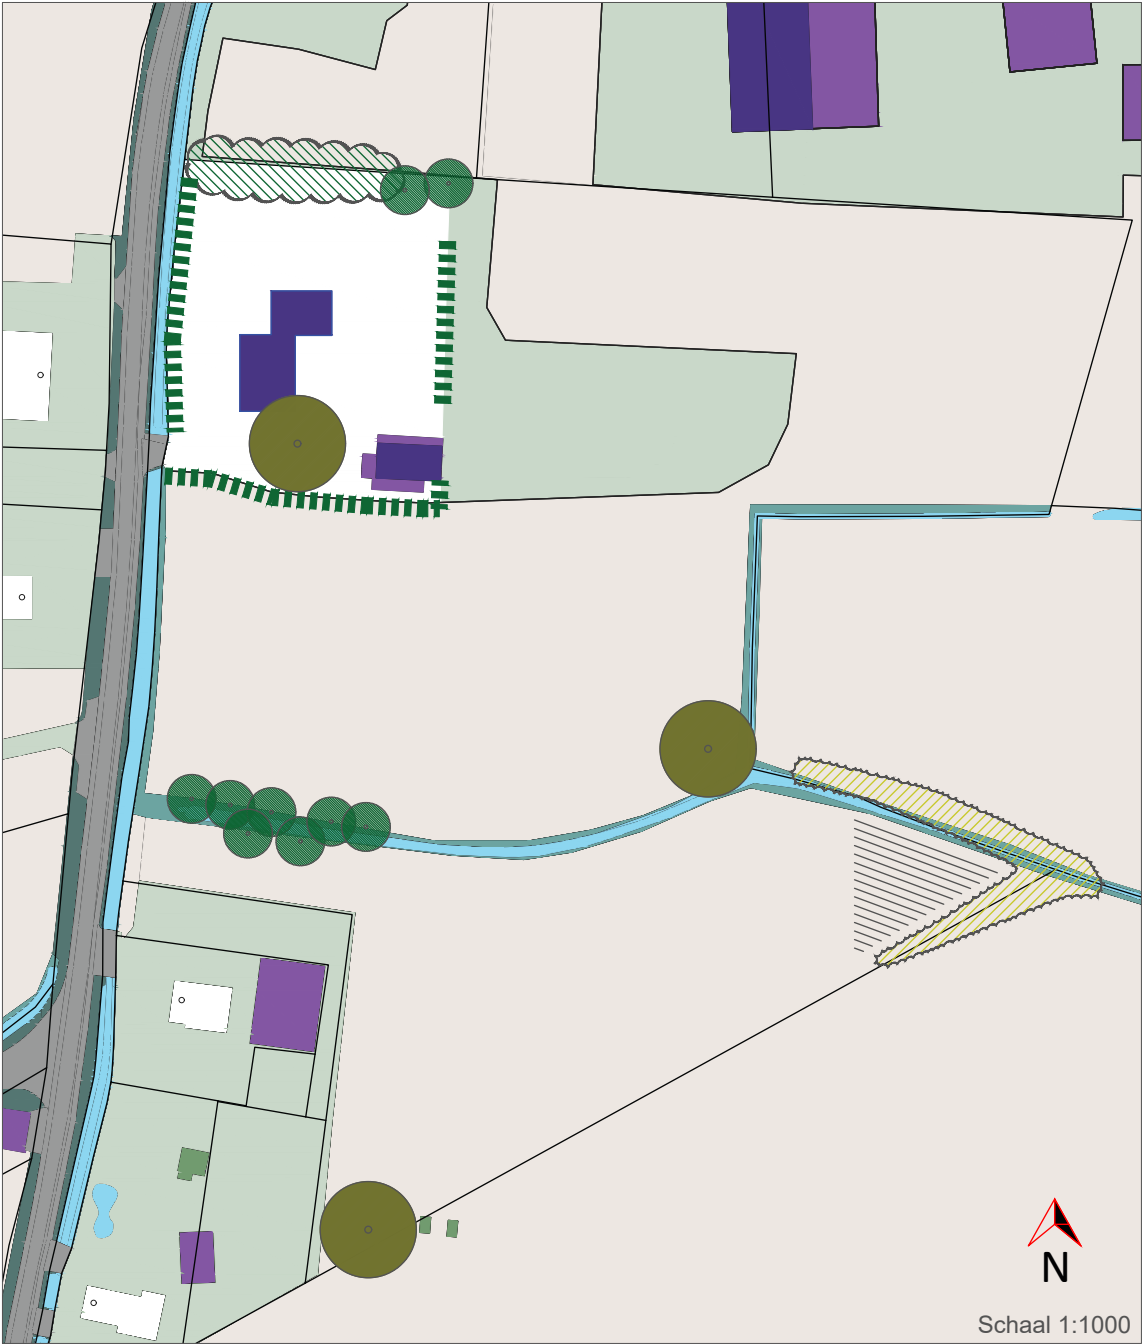

Dijkgraaf 23 landschappelijke inpassing

01-03-2020

Onderdeel:
Plankaart
Ontwerper:
Nick Venendaal

Gewijzigd:05-07-2020
Schaal: 1:1000
Tek. nr.: 1/5
Formaat: A3

optie 1



Marian Venendaal
Dijkgraaf 23
6721 NJ Bennekom

Offerte

Datum

10-10-2020

Omschrijving

Bedrag

Offerte: Aanplanten beplanting zoals besproken
Genoemde prijzen zijn Incl. 21% en 9% Btw

Hakhoutbos

Leveren en aanplanten beplanting
Quercus robur 80-100cm 48st
Quercus petraea 80-100cm 36st
Betula pendula 80-100cm 55st
Fraxinus excelsior 100-125cm 9st
Acer pseudoplatanus 100-125cm 6st
Taxus baccata 80-100cm kruit 12st
Prunus avium 80-100cm 12st
Ulmus columella 100-125cm 5st
Arbeid, grondverbetering en machines (planthoek wordt gefreest)
Hakhoutbos totaal Incl.Btw

€ 1.597,00

Beukenhaag rondom woning/erfgrens 150m1

Leveren en aanplanten 500st Fagus sylvatica 80-100cm
Arbeid, grondverbetering en machines
Beukenhaag totaal Incl.Btw

€ 2.163,00

Druppelslang

Leveren van 150m1 druppelslang 16mm
Dichtslang 16mm voor doorverbinden hekken
Arbeid en hulpstukken
Druppelslang totaal Incl.Btw

€ 392,00

Roelofsen Groen

Boumanlaan 19
6731 AL Otterlo
T 06 46 16 30 77
E info@roelofsengroen.nl

KVK nr: 59938609
BTW nr: NL200746364B01
IBAN nr: NL30RABO0152197656