



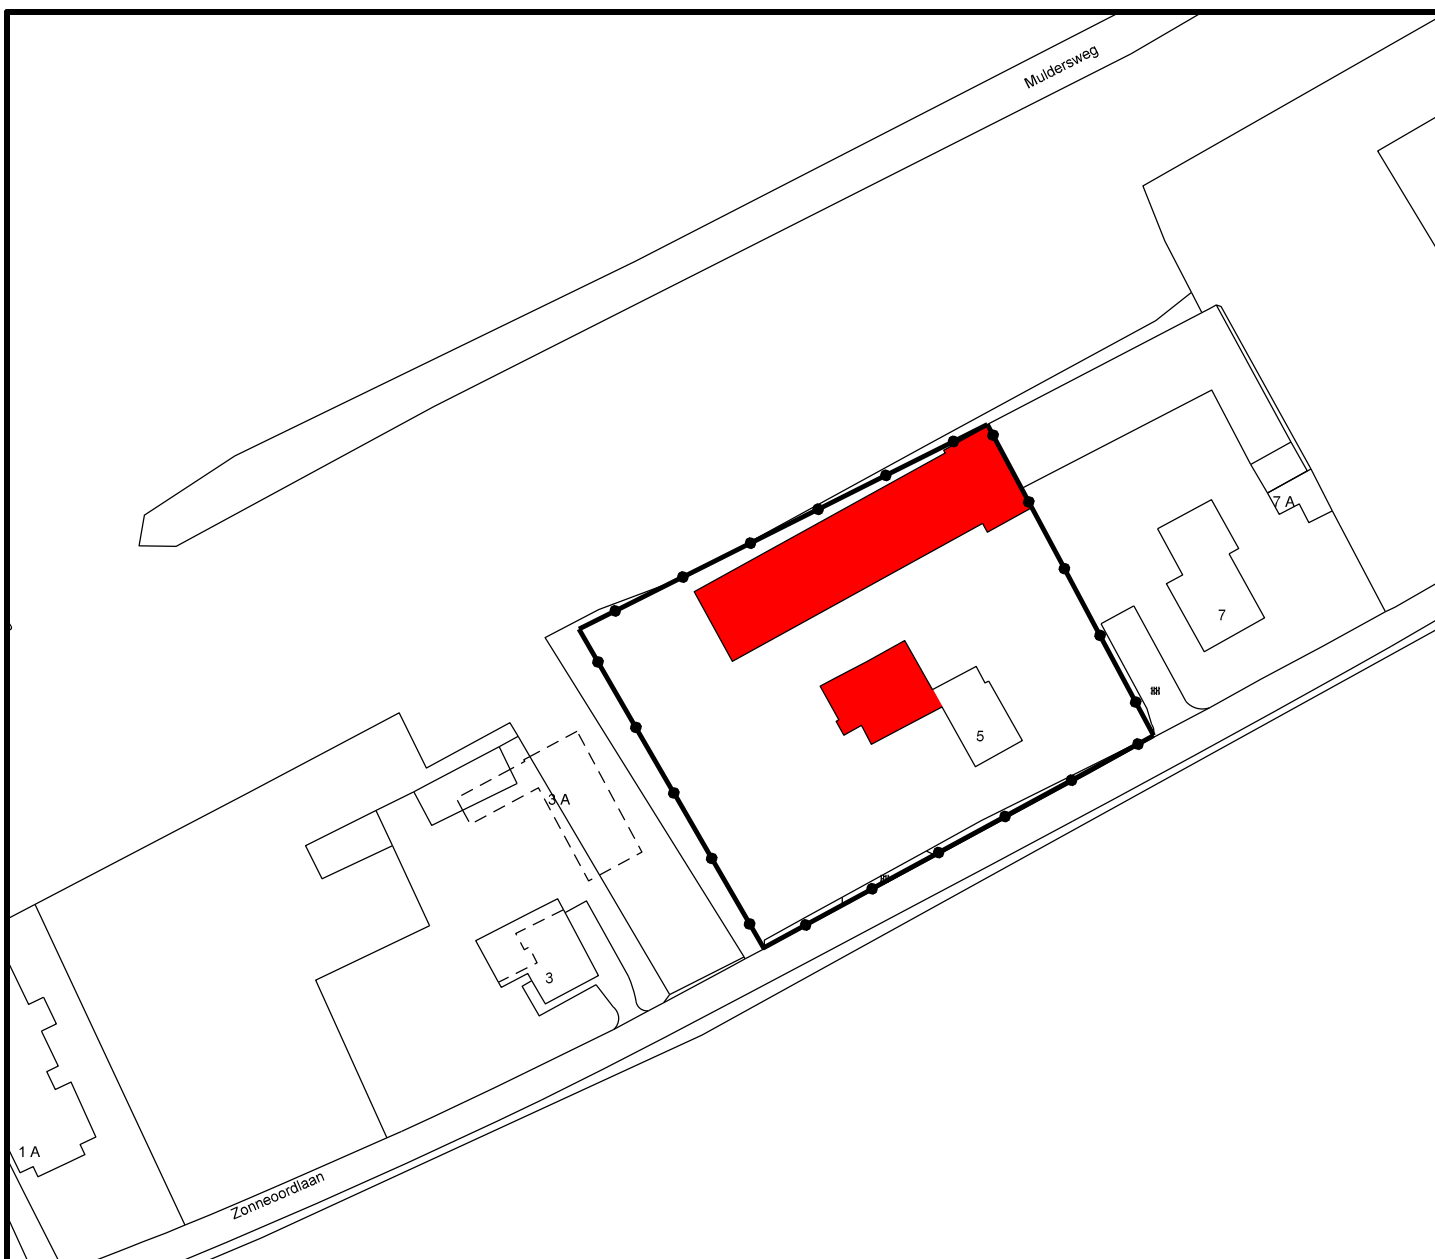

Te slopen bebouwing

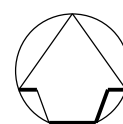

Datum	Aard der wijziging	Get.	Gec.

Partiele herziening 2020, 2e ronde,
Agrarisch Buitengebied en Natuurgebied Veluwe
gemeente Ede
Ede, Zonneoordlaan 5. Te slopen bebouwing

Tekenaar **M. Elshof**
Schaal **1:1000**
Datum **07-01-2021**
Project nr.
Tekening nr. **Bu20002**



Ruimtelijke Ontwikkeling en Grondzaken
afdeling Ruimtelijke Ontwikkeling

Postbus 9022 - 6710 HK EDE

Bezoekadres: Raadhuis - Bergstraat 4 Ede