



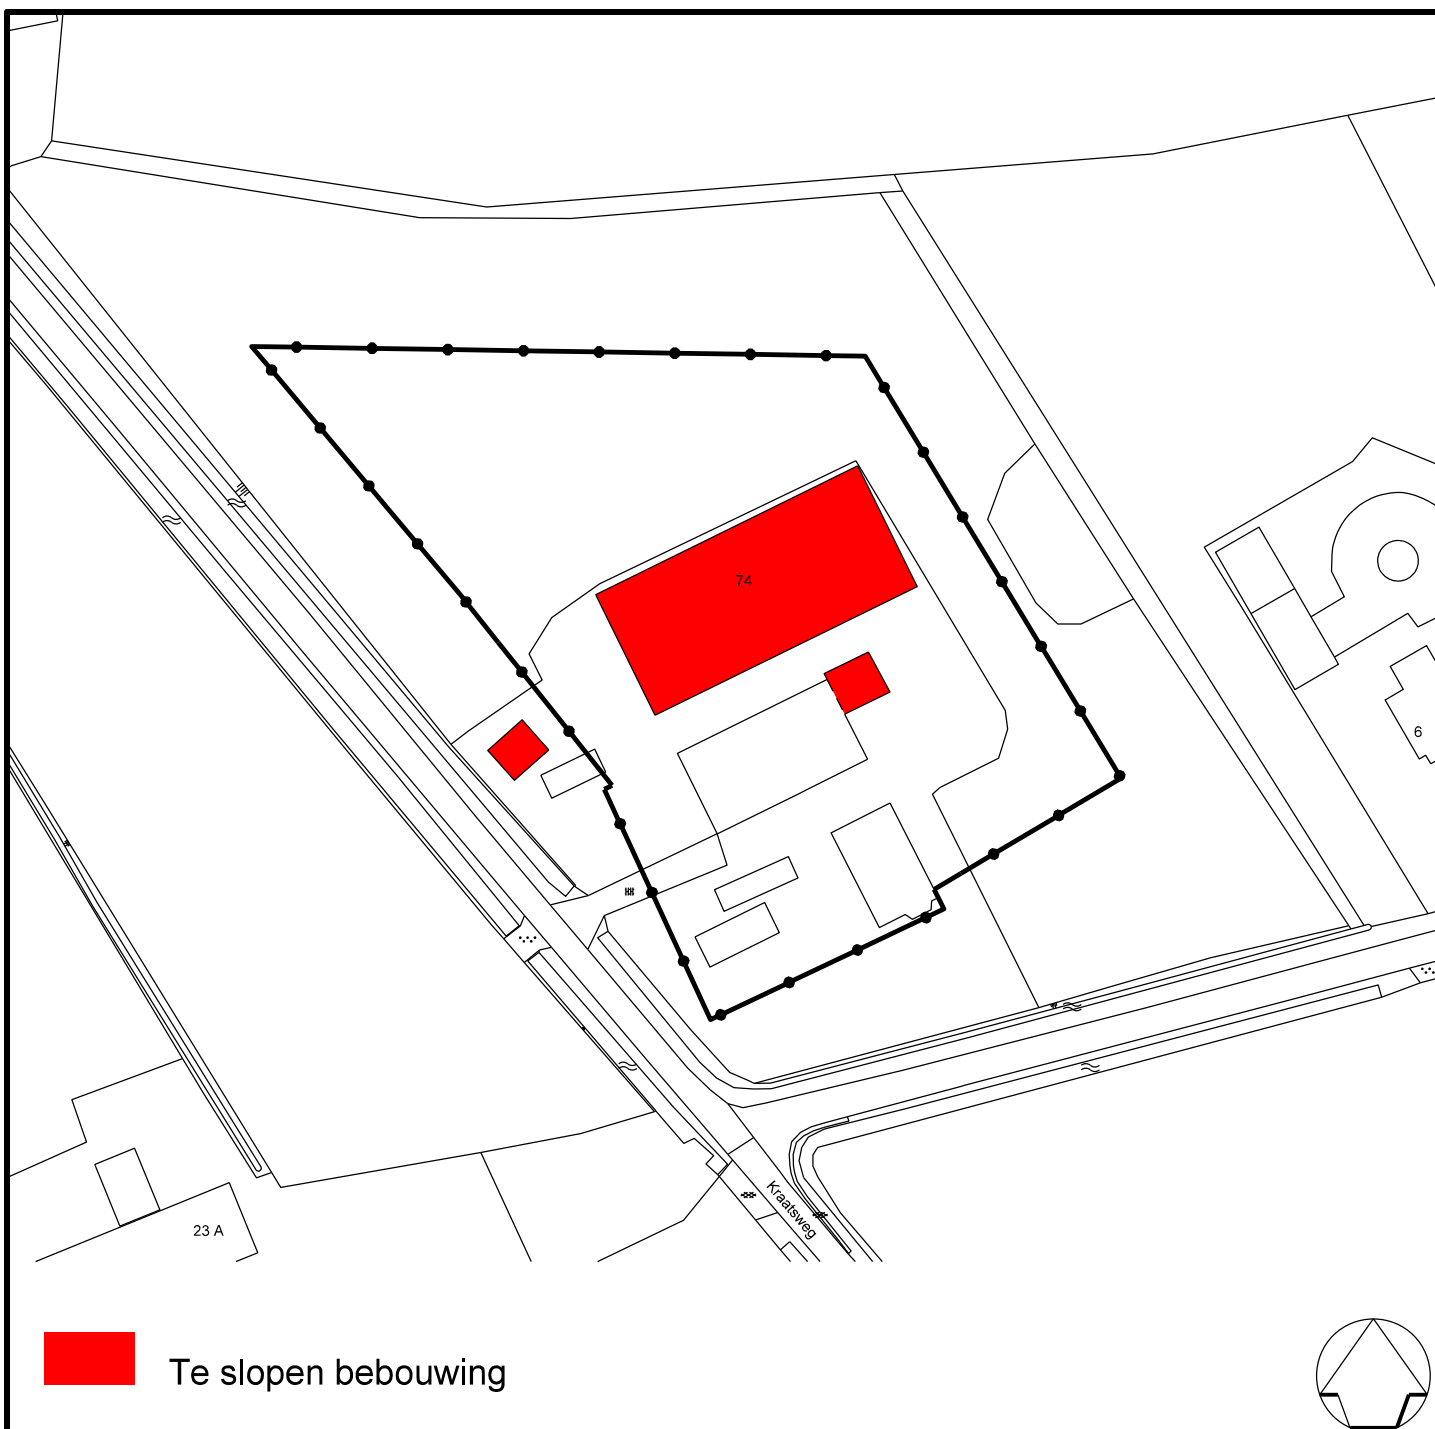

Te slopen bebouwing

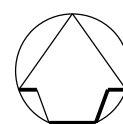

Datum	Aard der wijziging	Get.	Gec.

Partiele herziening 2020, 2e ronde,
Agrarisch Buitengebied en Natuurgebied Veluwe
gemeente Ede
Harskamp, Kraatsweg 74. Te slopen bebouwing

Tekenaar	M. Elshof
Schaal	1:1000
Datum	241-2020
Project nr.	
Tekening nr.	Bu20002



Ruimtelijke Ontwikkeling en Grondzaken
afdeling Ruimtelijke Ontwikkeling

Postbus 9022 - 6710 HK EDE

Bezoekadres: Raadhuis - Bergstraat 4 Ede