



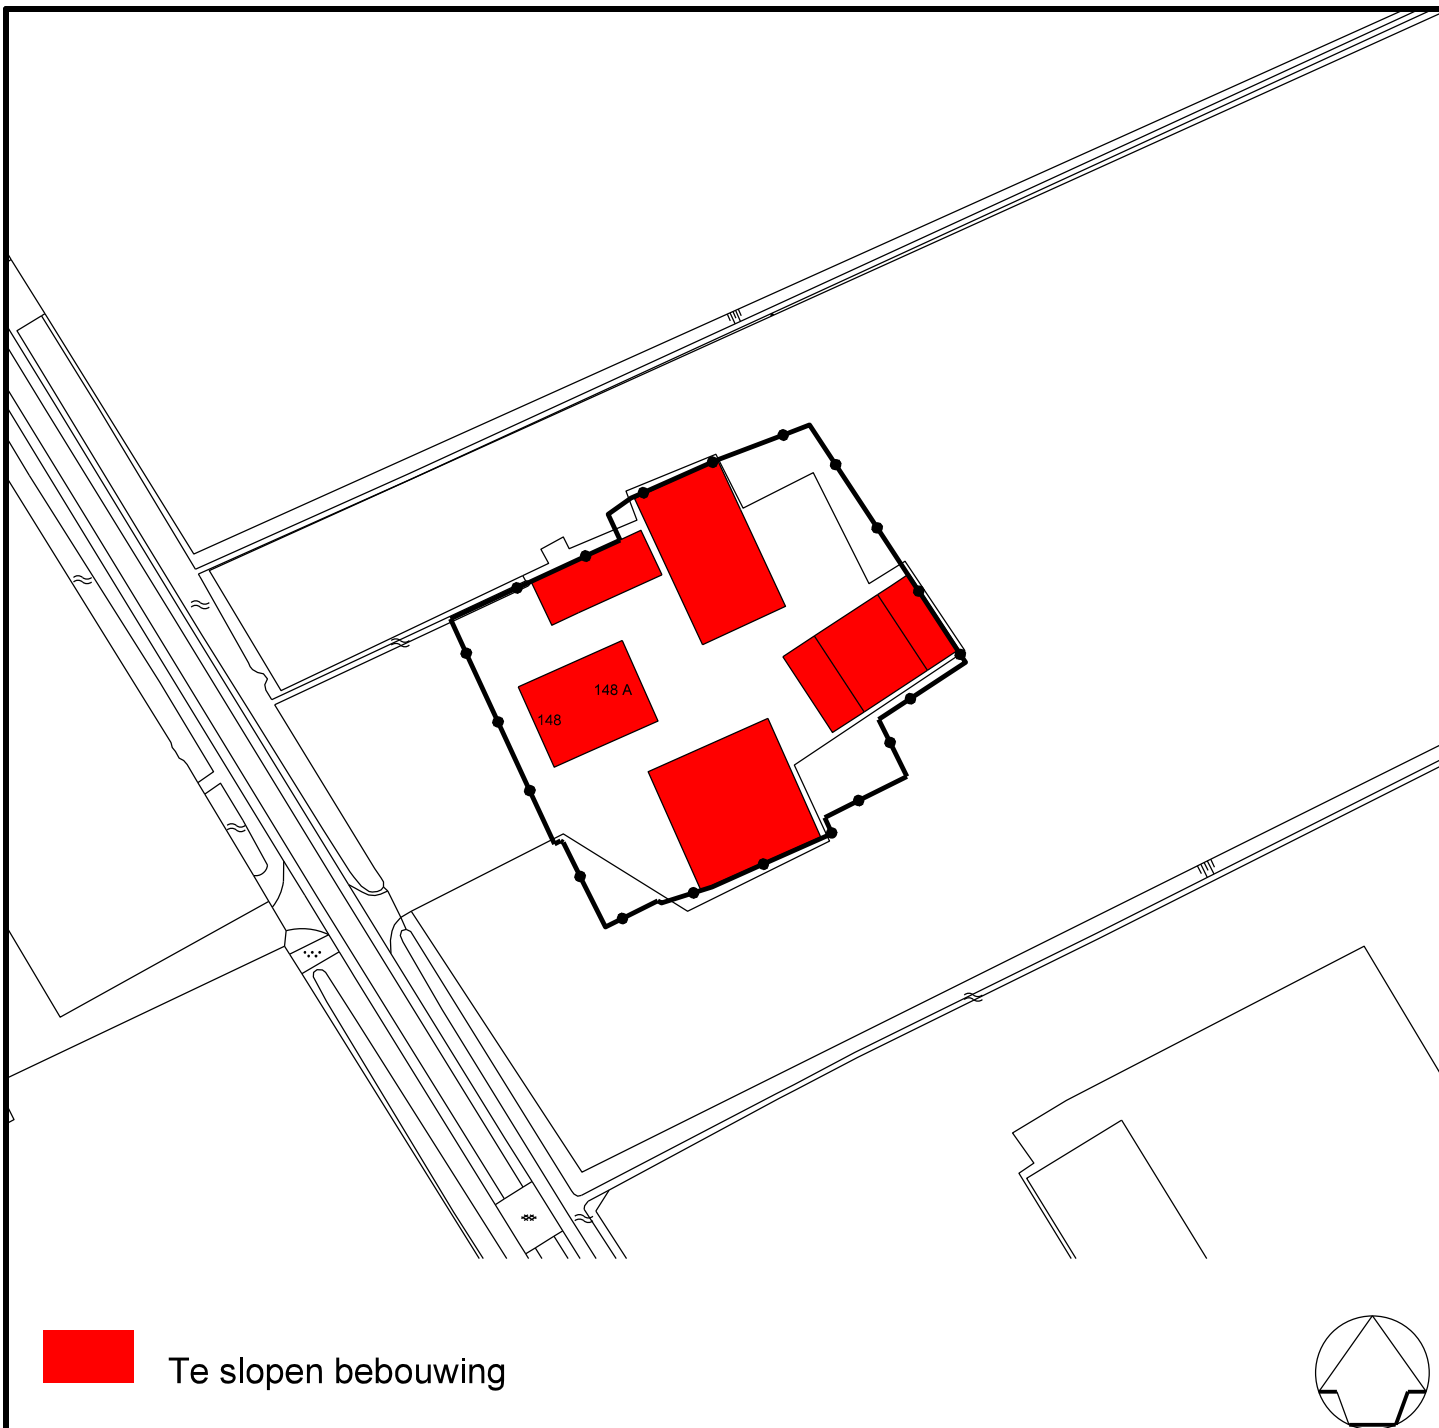

Te slopen bebouwing

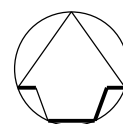

|       |                    |      |      |
|-------|--------------------|------|------|
| Datum | Aard der wijziging | Get. | Gec. |
|-------|--------------------|------|------|

Partiele herziening 2020, 2e ronde,  
Agrarisch Buitengebied en Natuurgebied Veluwe  
gemeente Ede  
Lunteren, Hessenweg 148. Te slopen bebouwing

|              |                   |
|--------------|-------------------|
| Tekenaar     | <b>M. Elshof</b>  |
| Schaal       | <b>1:1000</b>     |
| Datum        | <b>14-10-2020</b> |
| Project nr.  |                   |
| Tekening nr. | <b>Bu20002</b>    |



Ruimtelijke Ontwikkeling en Grondzaken  
afdeling Ruimtelijke Ontwikkeling

Postbus 9022 - 6710 HK EDE

Bezoekadres: Raadhuis - Bergstraat 4 Ede