



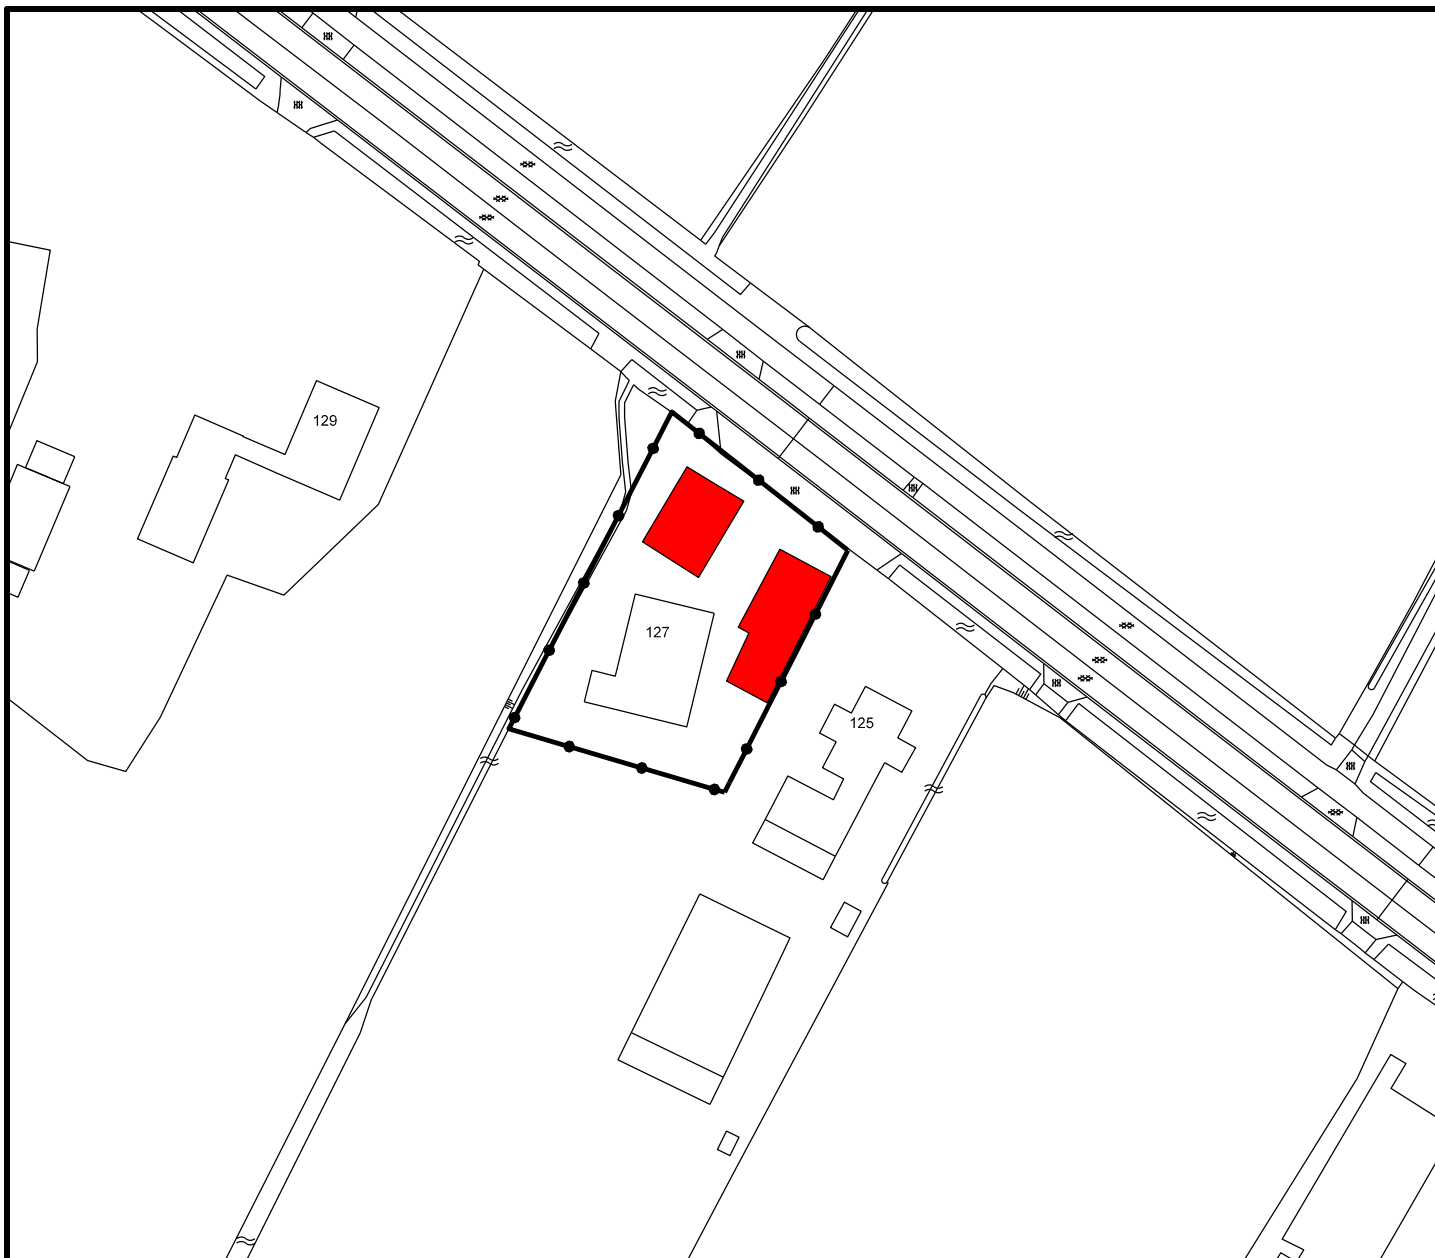

Te slopen bebouwing

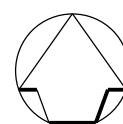

Datum	Aard der wijziging	Get.	Gec.

Partiele herziening 2020, 2e ronde,
Agrarisch Buitengebied en Natuurgebied Veluwe
gemeente Ede
Lunteren, Lage Volkseweg 127. Te slopen bebouwing

Tekenaar	M. Elshof
Schaal	1:1000
Datum	14-10-2020
Project nr.	
Tekening nr.	Bu20002



Ruimtelijke Ontwikkeling en Grondzaken
afdeling Ruimtelijke Ontwikkeling

Postbus 9022 - 6710 HK EDE

Bezoekadres: Raadhuis - Bergstraat 4 Ede