



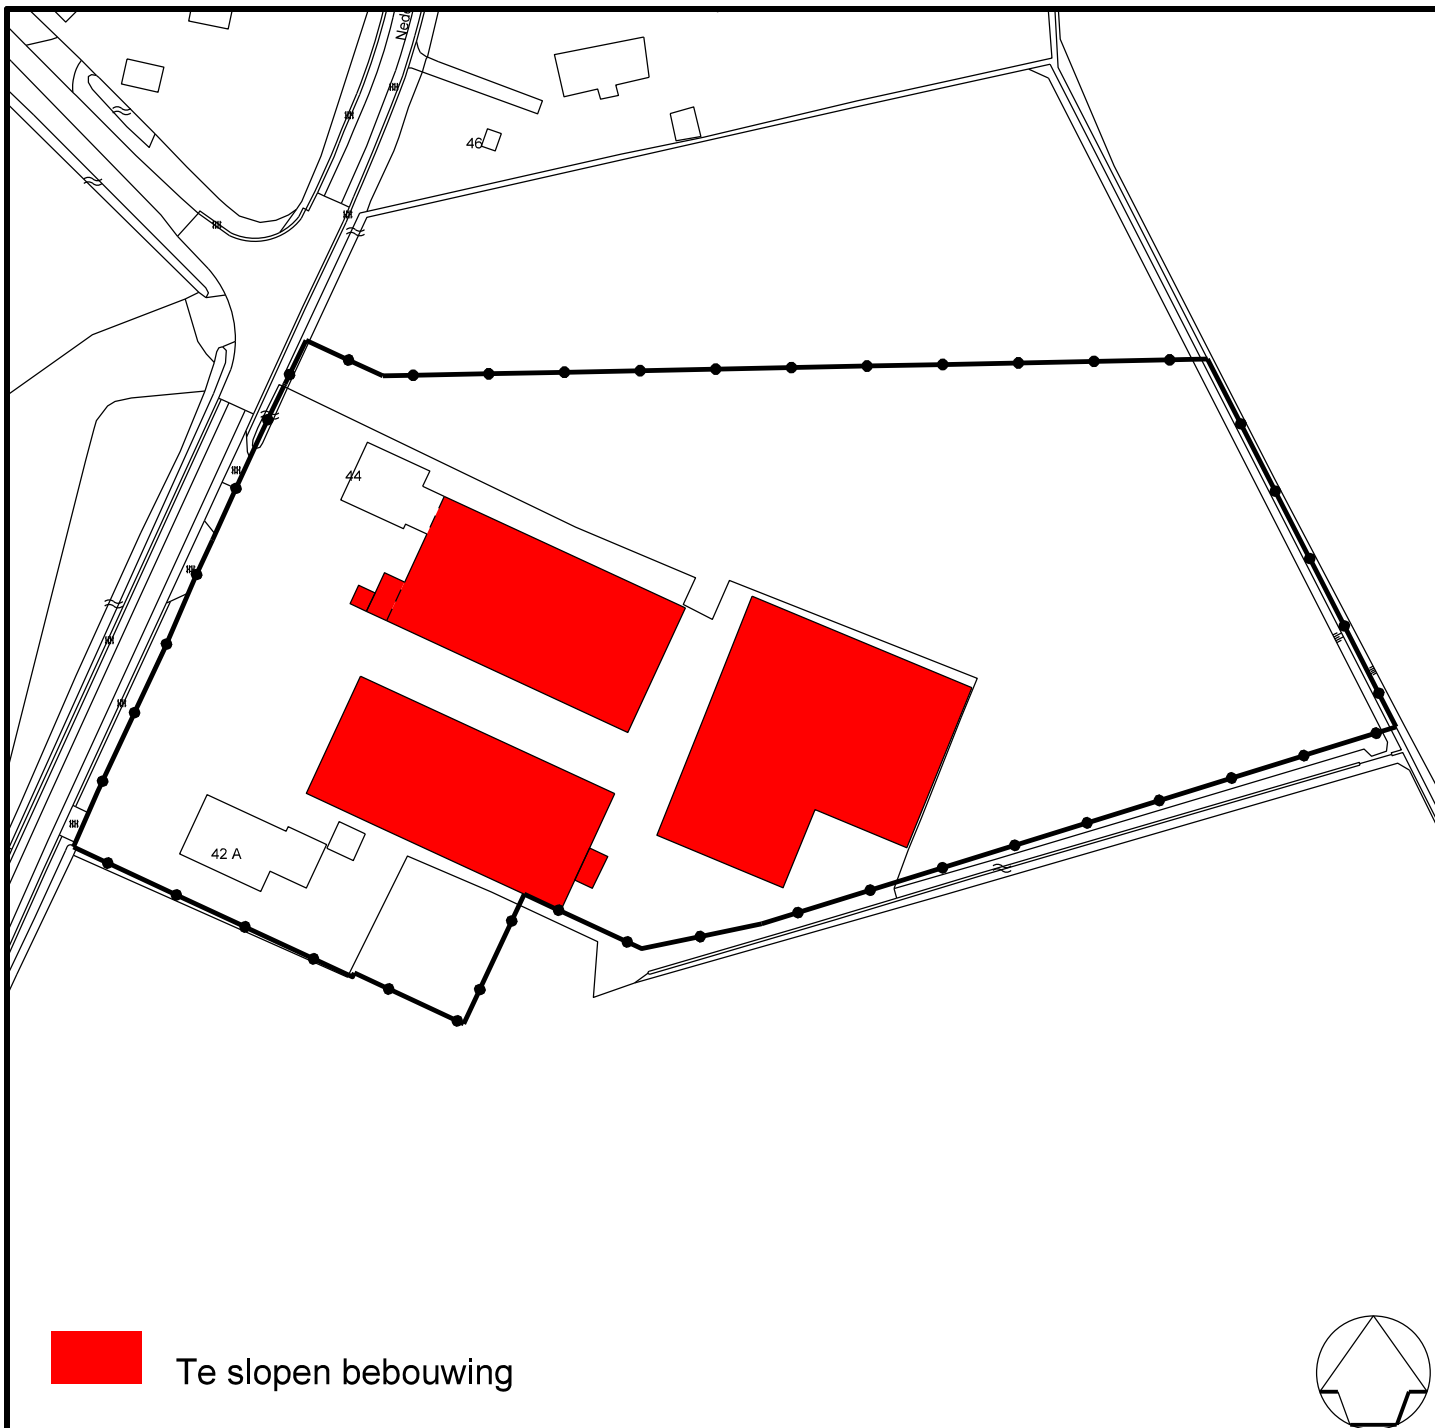

Te slopen bebouwing



Datum	Aard der wijziging	Get.	Gec.
Partiele herziening 2020, 2e ronde, Agrarisch Buitengebied en Natuurgebied Veluwe gemeente Ede		Tekenaar	M. Elshof
		Schaal	1:1000
		Datum	15-12-2020
		Project nr.	
Lunteren, Nederwoudseweg 42a en 44. Te slopen bebouwing		Tekening nr.	Bu20002

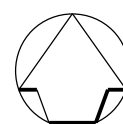

Ruimtelijke Ontwikkeling en Grondzaken
afdeling Ruimtelijke Ontwikkeling

Postbus 9022 - 6710 HK EDE

Bezoekadres: Raadhuis - Bergstraat 4 Ede