



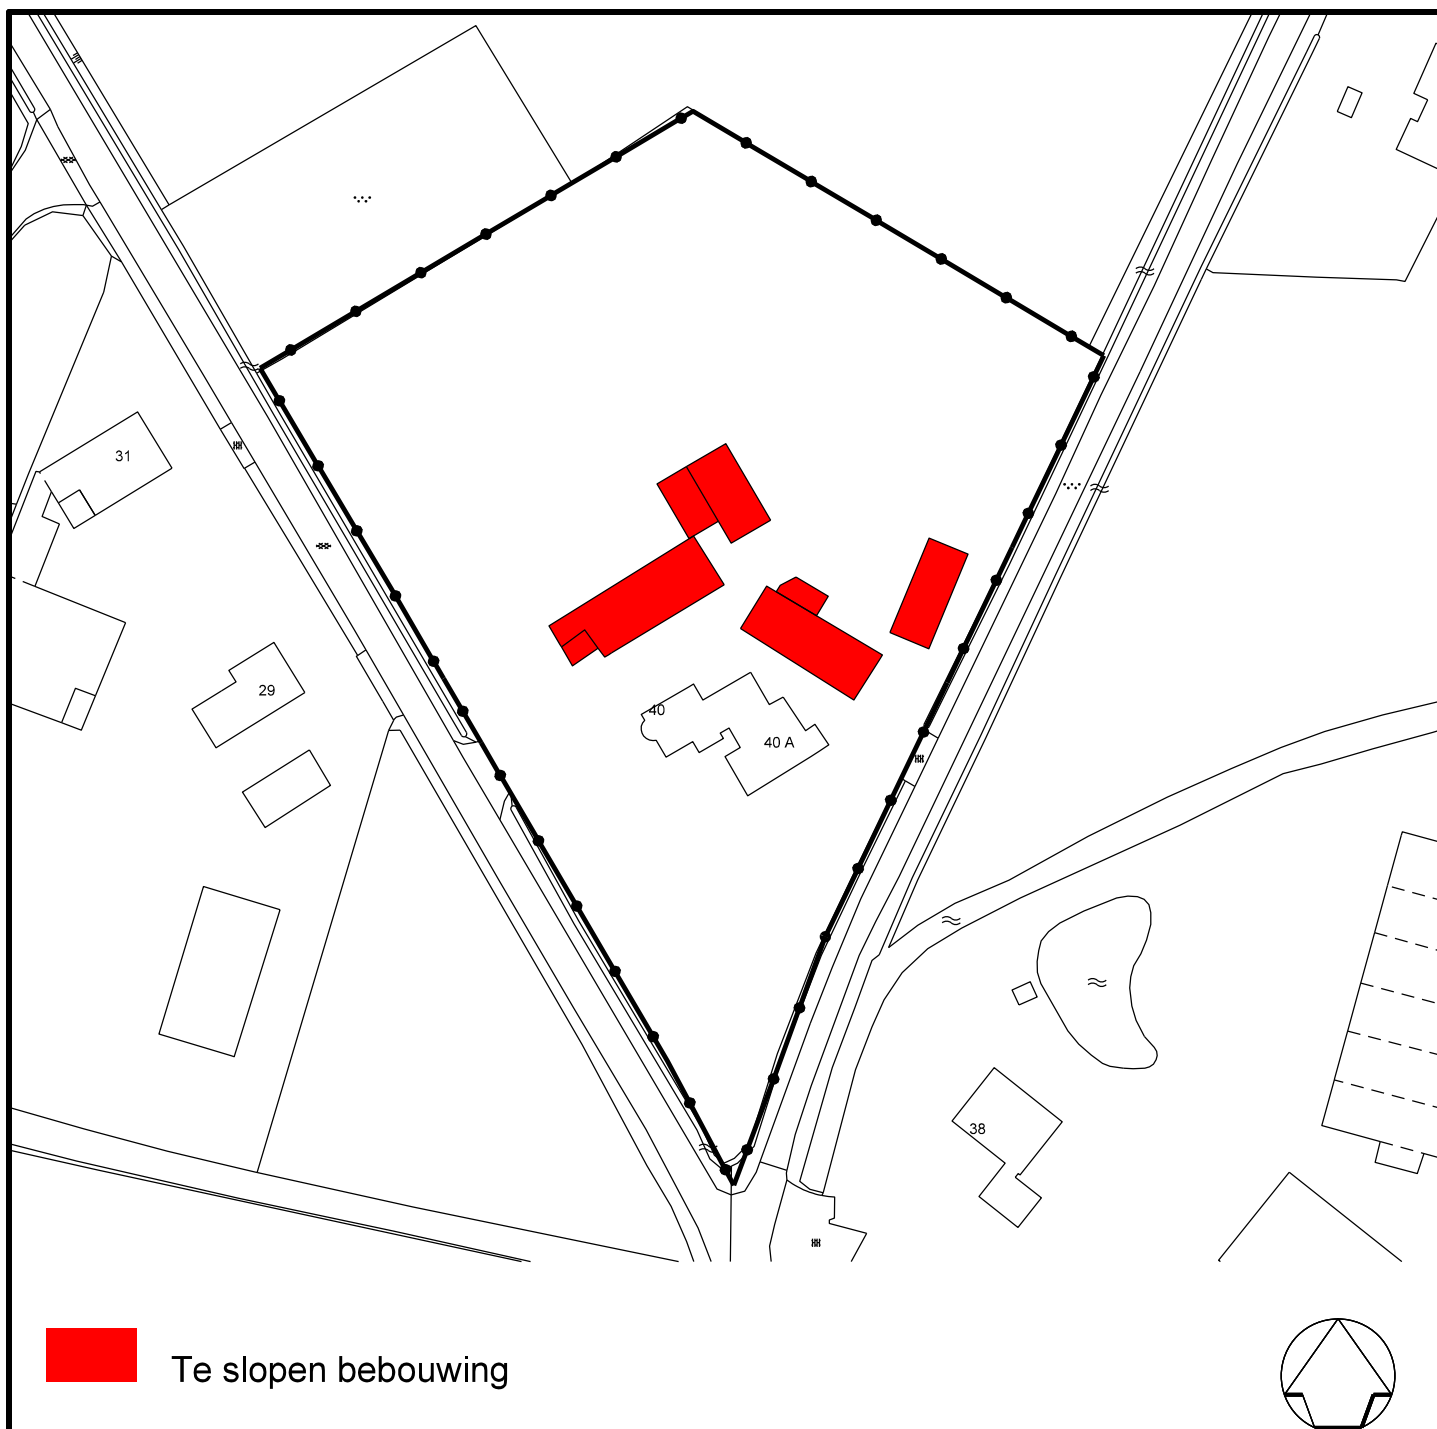

Te slopen bebouwing

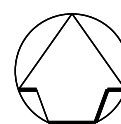

|   |                    |              |                   |
|---|--------------------|--------------|-------------------|
|   |                    |              |                   |
| Datum                                                                                                | Aard der wijziging | Get.         | Gec.              |
| Partiele herziening 2020, 2e ronde,<br>Agrarisch Buitengebied en Natuurgebied Veluwe<br>gemeente Ede |                    | Tekenaar     | <b>M. Elshof</b>  |
| Wekerom, Koperensteeg 40. Te slopen bebouwing                                                        |                    | Schaal       | <b>1:1000</b>     |
|   |                    | Datum        | <b>25-01-2021</b> |
|   |                    | Project nr.  |                   |
|   |                    | Tekening nr. | <b>Bu20002</b>    |



**Ruimtelijke Ontwikkeling en Grondzaken**  
afdeling Ruimtelijke Ontwikkeling

Postbus 9022 - 6710 HK EDE

Bezoekadres: Raadhuis - Bergstraat 4 Ede