


LEGENDA

- A** Fruitgaard, hoogstamfruitboom van oud ras, plantmaat 10-12, in blokverband, aantal 8 stuks
- B** Inheemse gemengde haag, 60% veldesdoorn, 20% Frangula Alnus, 20% Prunus spinosa ongelijkmatig gemengd of gelijkwaardig alternatief
- C** Inheemse scheerheg, 50% veldesdoorn, 30% Frangula Alnus, 10% Prunus spinosa, 10% Viburnum opulus ongelijkmatig gemengd of gelijkwaardig alternatief
- D** Houtsingel van 5 meter breed, bestaande uit heesters en boomvormers, te weten 10% zomereik, 30% ruwe berk, 10% lijsterbes aangevuld met 20% Gelderse Roos, 20% hazelaar, 10% vuilboom, drie rijen, afstand tussen de rijen 1,50m, afstand tussen de planten 1,5m, driehoeksverband, groepsgewijze aanplant in groepen van 3 en 5 stuks
- E** Winterlinde, plantmaat 16-18, inclusief boompal en -band
- F** Solitaire boom, tamme kastanje, beuk of walnoot, plantmaat 16-18, inclusief boompal en -band
- G** Bestaande bomen, inpassen en beschermen tijdens bouwperiode
- H** Halfverhard, informeel voorerf, boeren-maasgrind, schots granietgruis of gelijkwaardig alternatief

9/3/2 RO-OW-BJ

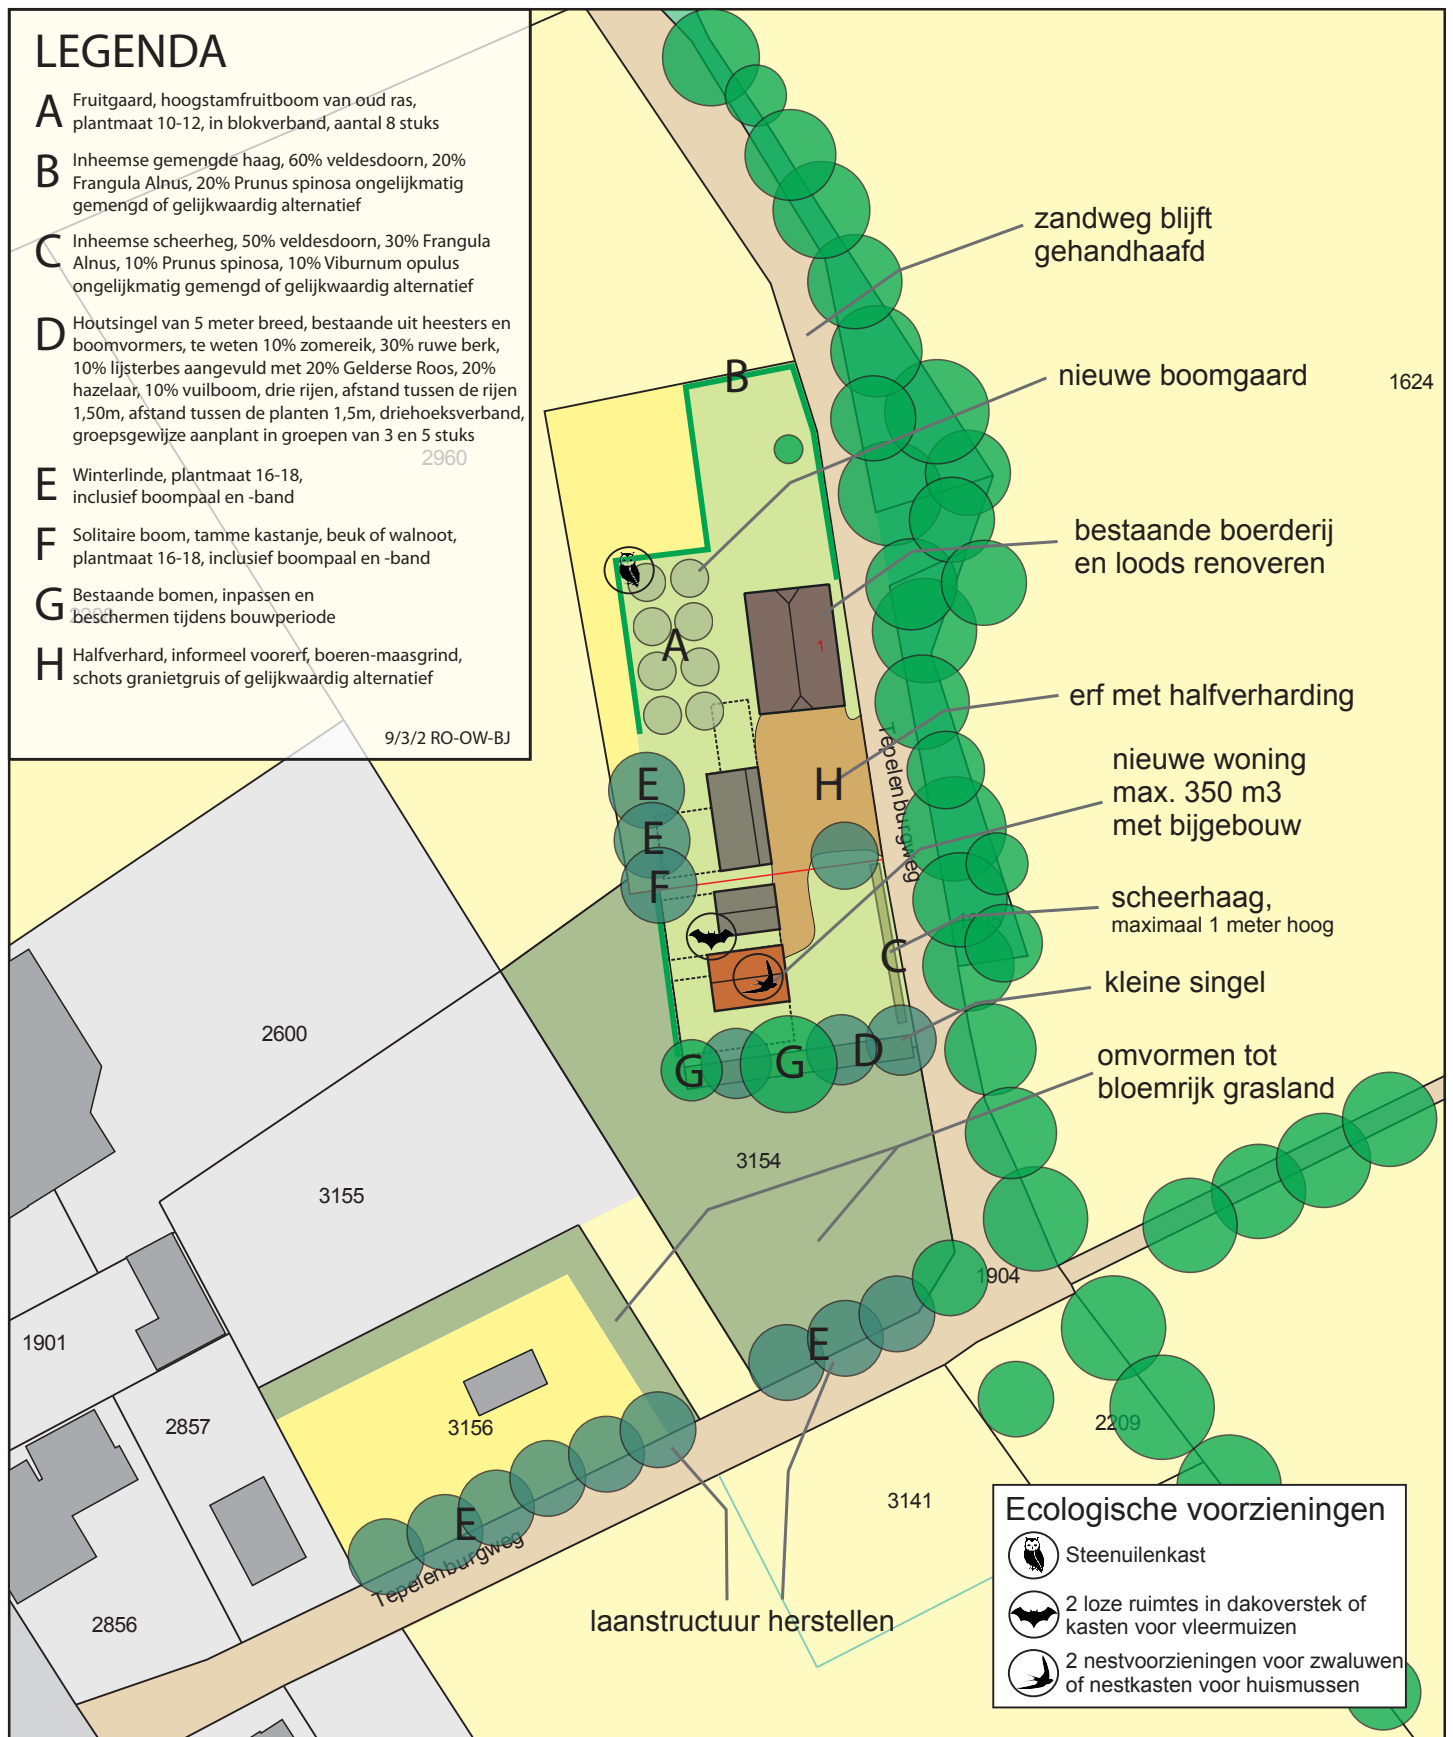

Schaal 1:1000

0 m 10 m 50 m

Deze kaart is noordgericht

Situatietekening Functieverandering Klein Tepelenburg

Tepelenburgweg 1 in Harskamp

versie 1.2 / 27 november 2019

Kadastrale gemeente
Sectie
Perceel

OTTERLO
G
3154

Teus'Advies