



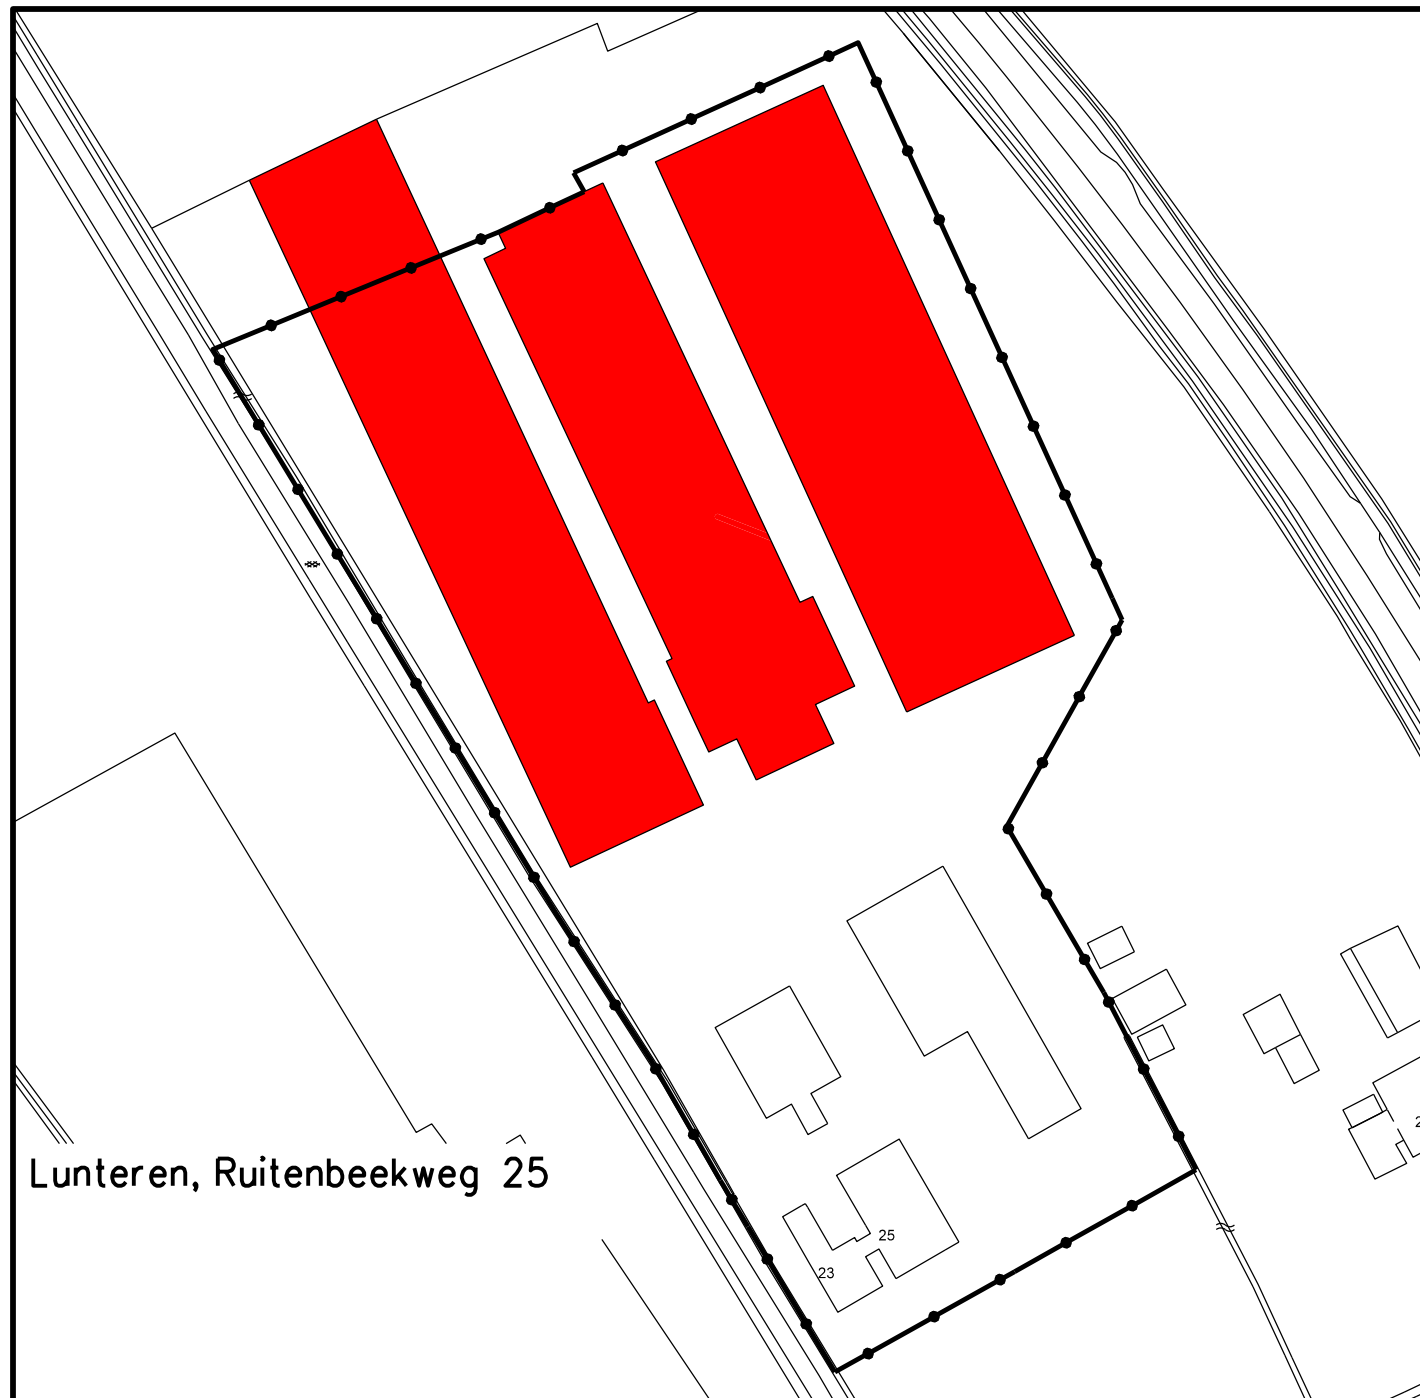


Lunteren, Ruitenbeekweg 25

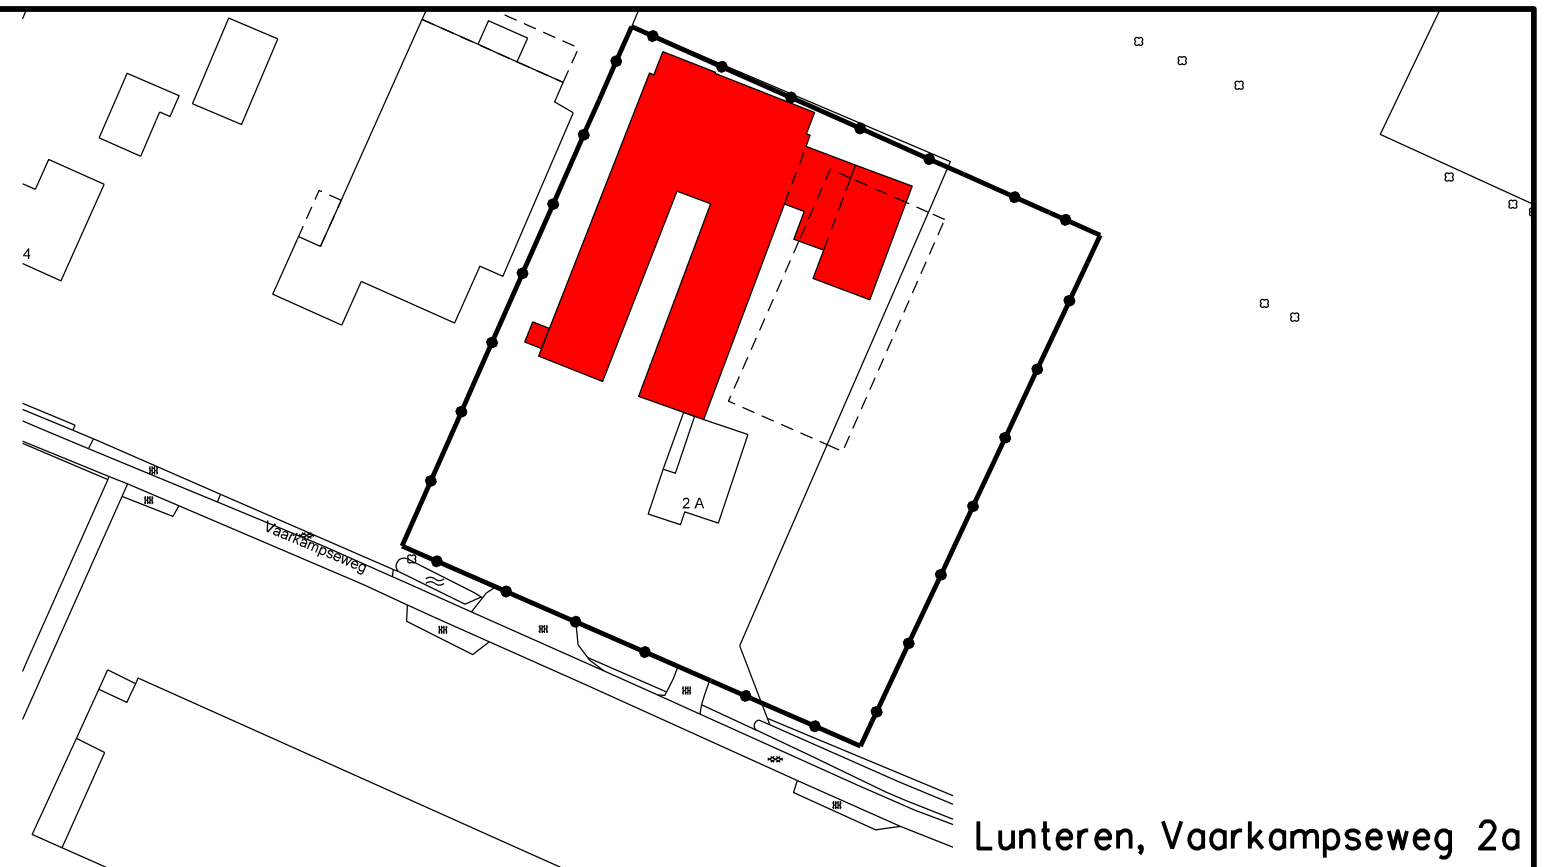

Lunteren, Vaarkampseweg 2a



Te slopen bebouwing

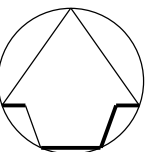

Datum	Aard der wijziging	Get.	Gec.
Bestemmingsplan		Tekenaar	M. Elshof
Lunteren, Vaarkampseweg 2a en		Schaal	1:1000
Ruitenbeekweg 25		Datum	15-12-2020
Te slopen bebouwing		Project nr.	
		Tekening nr.	B20023



Ruimtelijke Ontwikkeling en Grondzaken
afdeling Ruimtelijke Ontwikkeling

Postbus 9022 - 6710 HK EDE Bezoekadres: Raadhuis - Bergstraat 4 Ede