




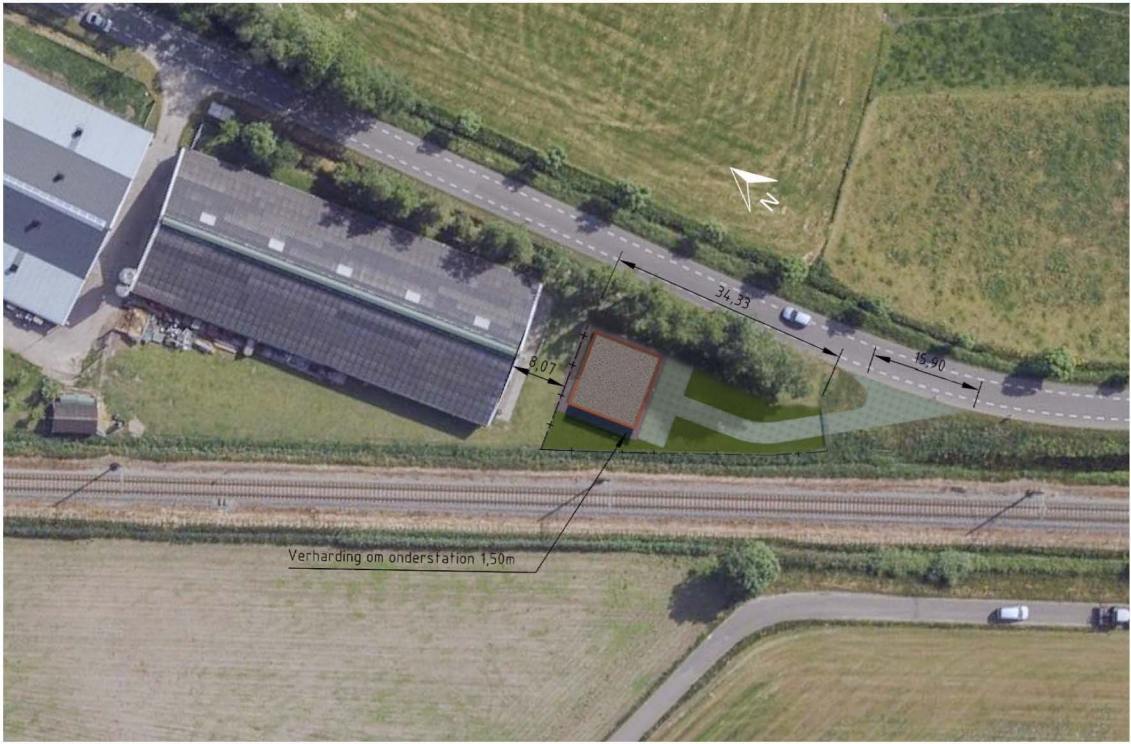

LOCATIE MEULUNTEREN

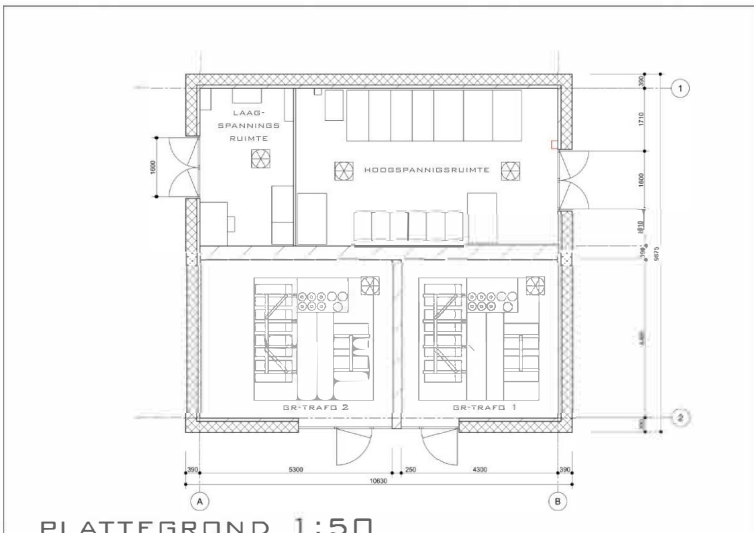


PLATTEGROND 1:50

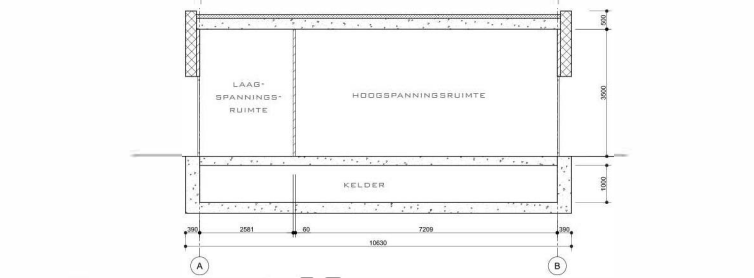

DOORSNEDE 1:50



SFEERIMPRESSIE MEULUNTEREN HESSENWEG

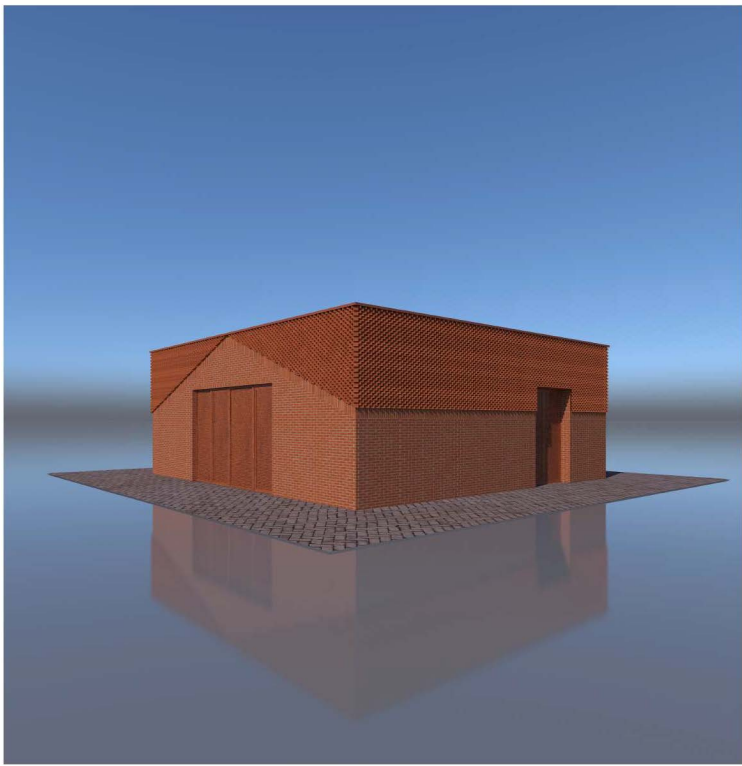

IMPRESSIE ONDERSTATION MEULUNTEREN



DAKCONSTRUCTIE
HOUTEN VOLLE WANDPANELEN
100% HERWINBAAR / RESTPRODUCT




VLEERMUIS NESTKAST




METSELWERK
100% HERWINBAAR



HERGEBRUIKTE ROOSTERDEUREN
100% HERWINBAAR

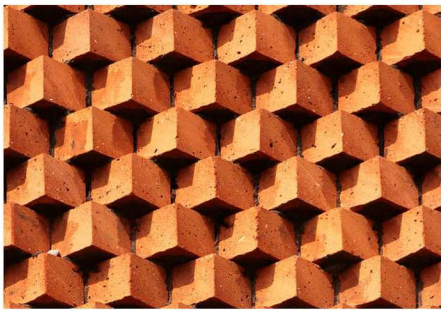

DETAIL VAN ZAAGTANDVERBAND

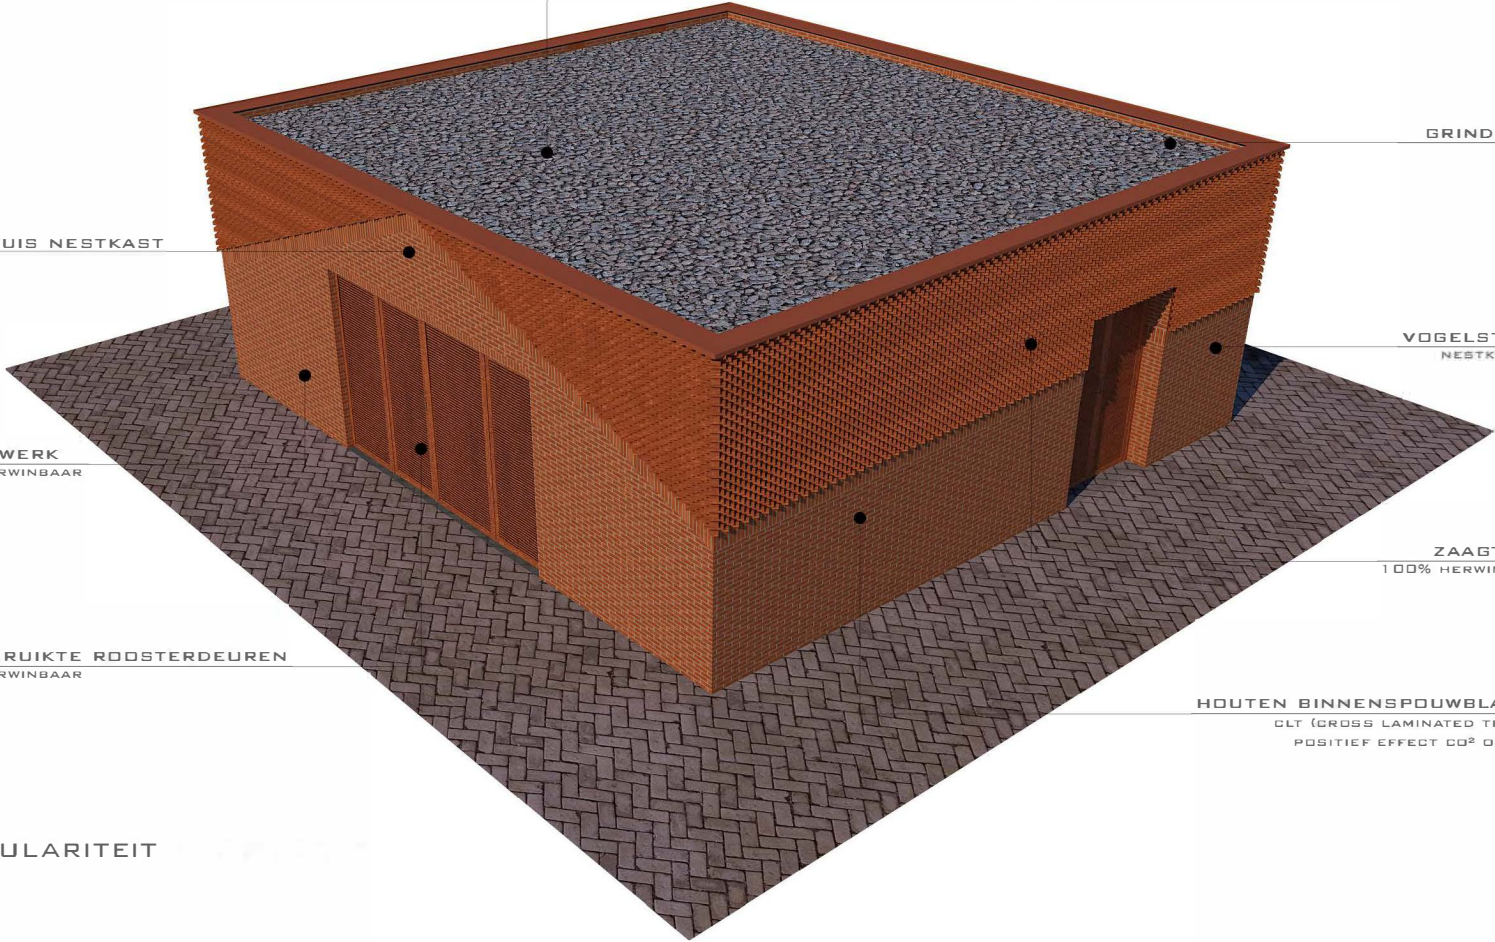

GRIND DAK



VOGELSTEEN
NESTKASTEN



ZAAGTAND
100% HERWINBAAR



HOUTEN BINNENSPOUWBLADEN
CLT (GROSS LAMINATED TIMBER)
POSITIEF EFFECT CO₂ OPSLAG



PRINCIPE CIRCULARITEIT

GEVEL VAN BAKSTEEN