


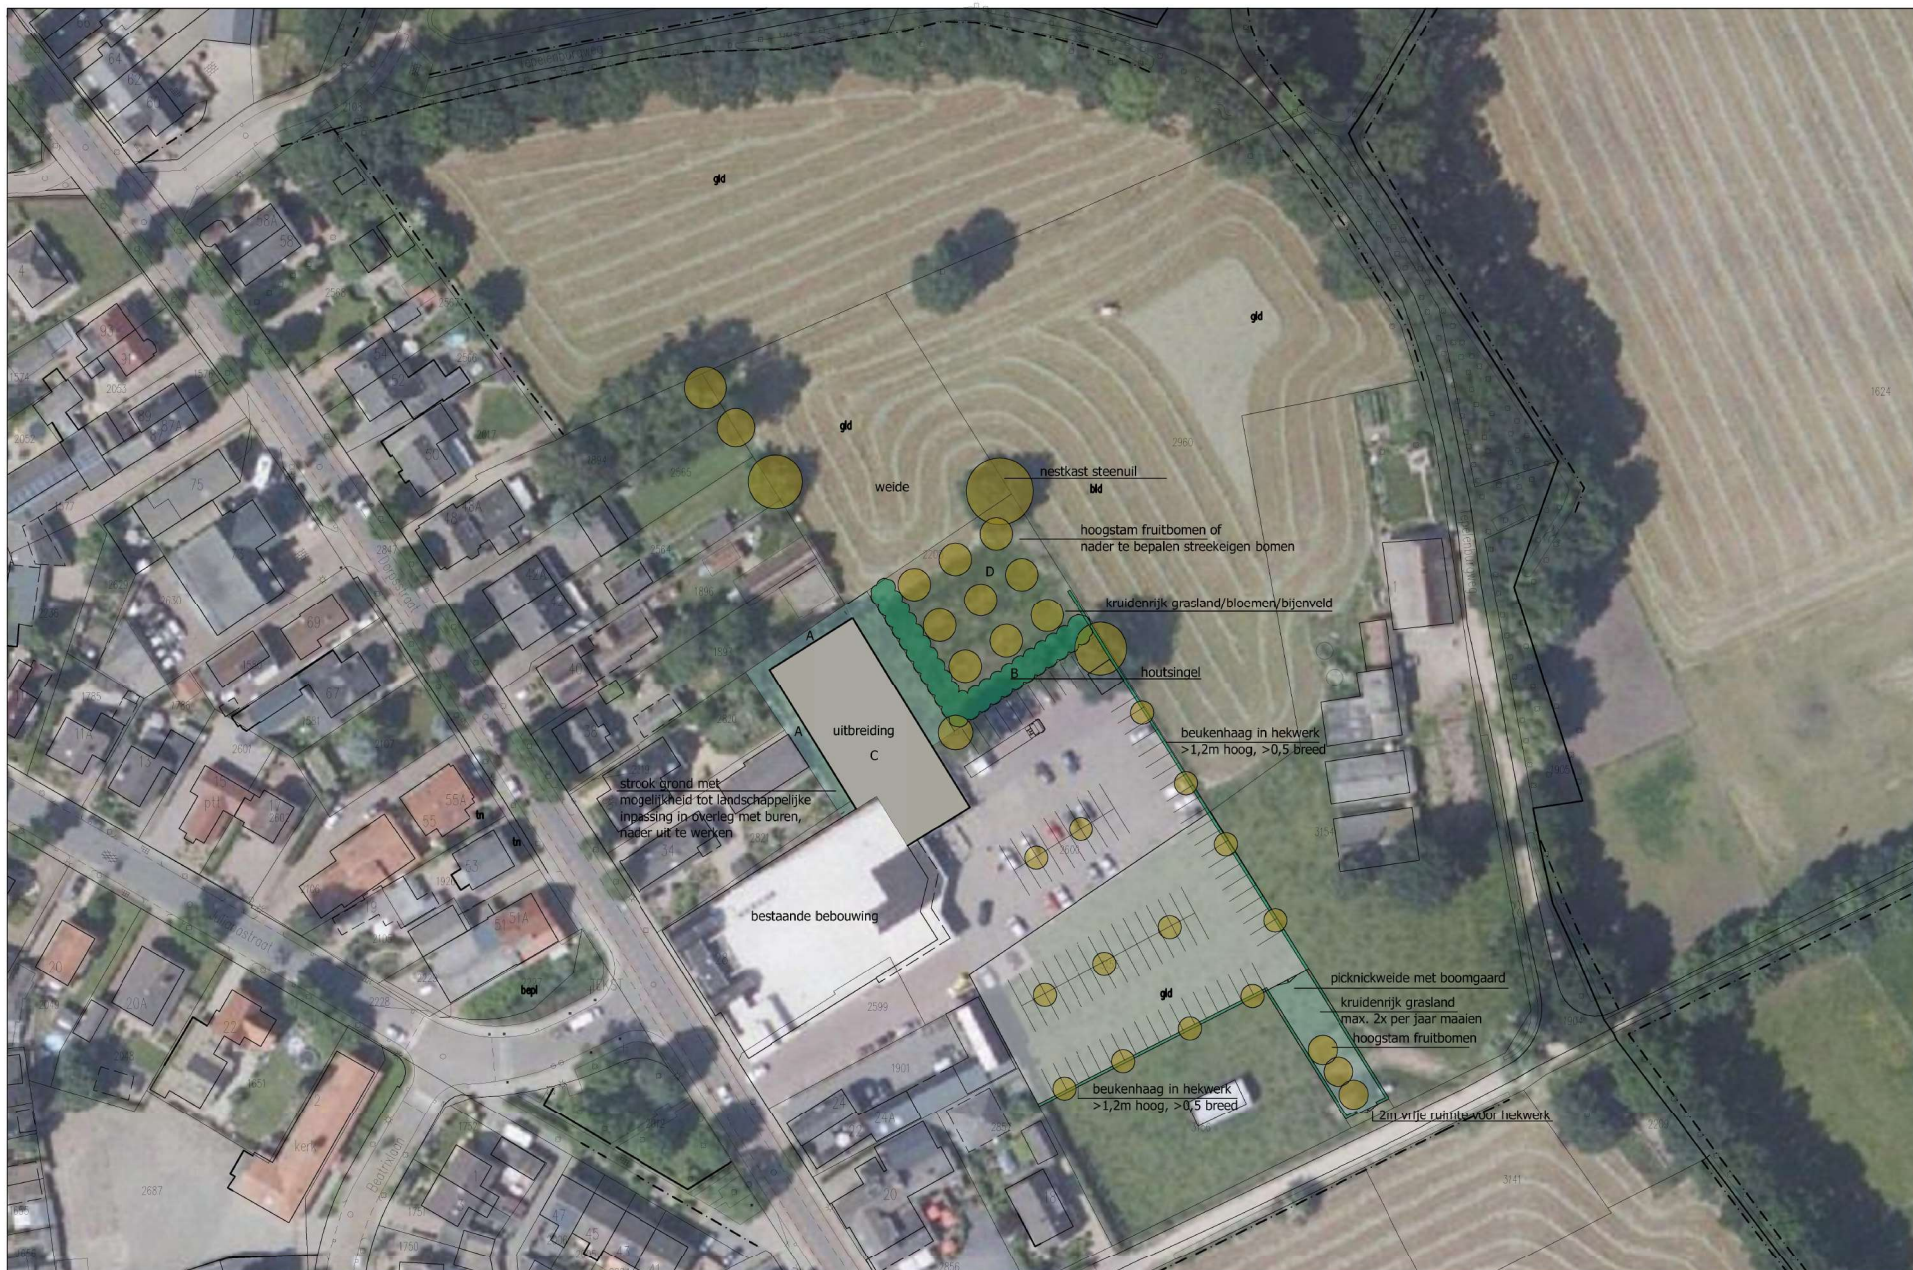

RENOVOOI
 A = ruimte voor invulling LIP naar burens
 B = groenstrook, 5m breed
 C = ruimte voor zonnepanelen op dak
 D = aan te planten fruitbomen (9 stuks)

INVULLING HOUTSINGEL B
 30% zomereik, 10% ruwe berk, 10% lijsterbes aangevuld met 20% meidoorn, 20% hazelaar, 10% veldesdoorn, drie rijen, afstand tussen de rijen en tussen de planten 1,5m, driehoeksverband.
 Aanplant heesters: tenminste 3 heesters van één soort bij elkaar.
 Eiken op tenminste 12m uit elkaar
 Berken en lijsterbessen op 8m uit elkaar

INVULLING FRUITBOMEN D
 hoogstam fruitbomen, plantafstand hoh minimaal 8m
 5 stuks appel 10-12
 4 stuks peer 10-12

NIEUWE LANDSCHAPPELIJKE INPASSING
 schaal 1:1000

