


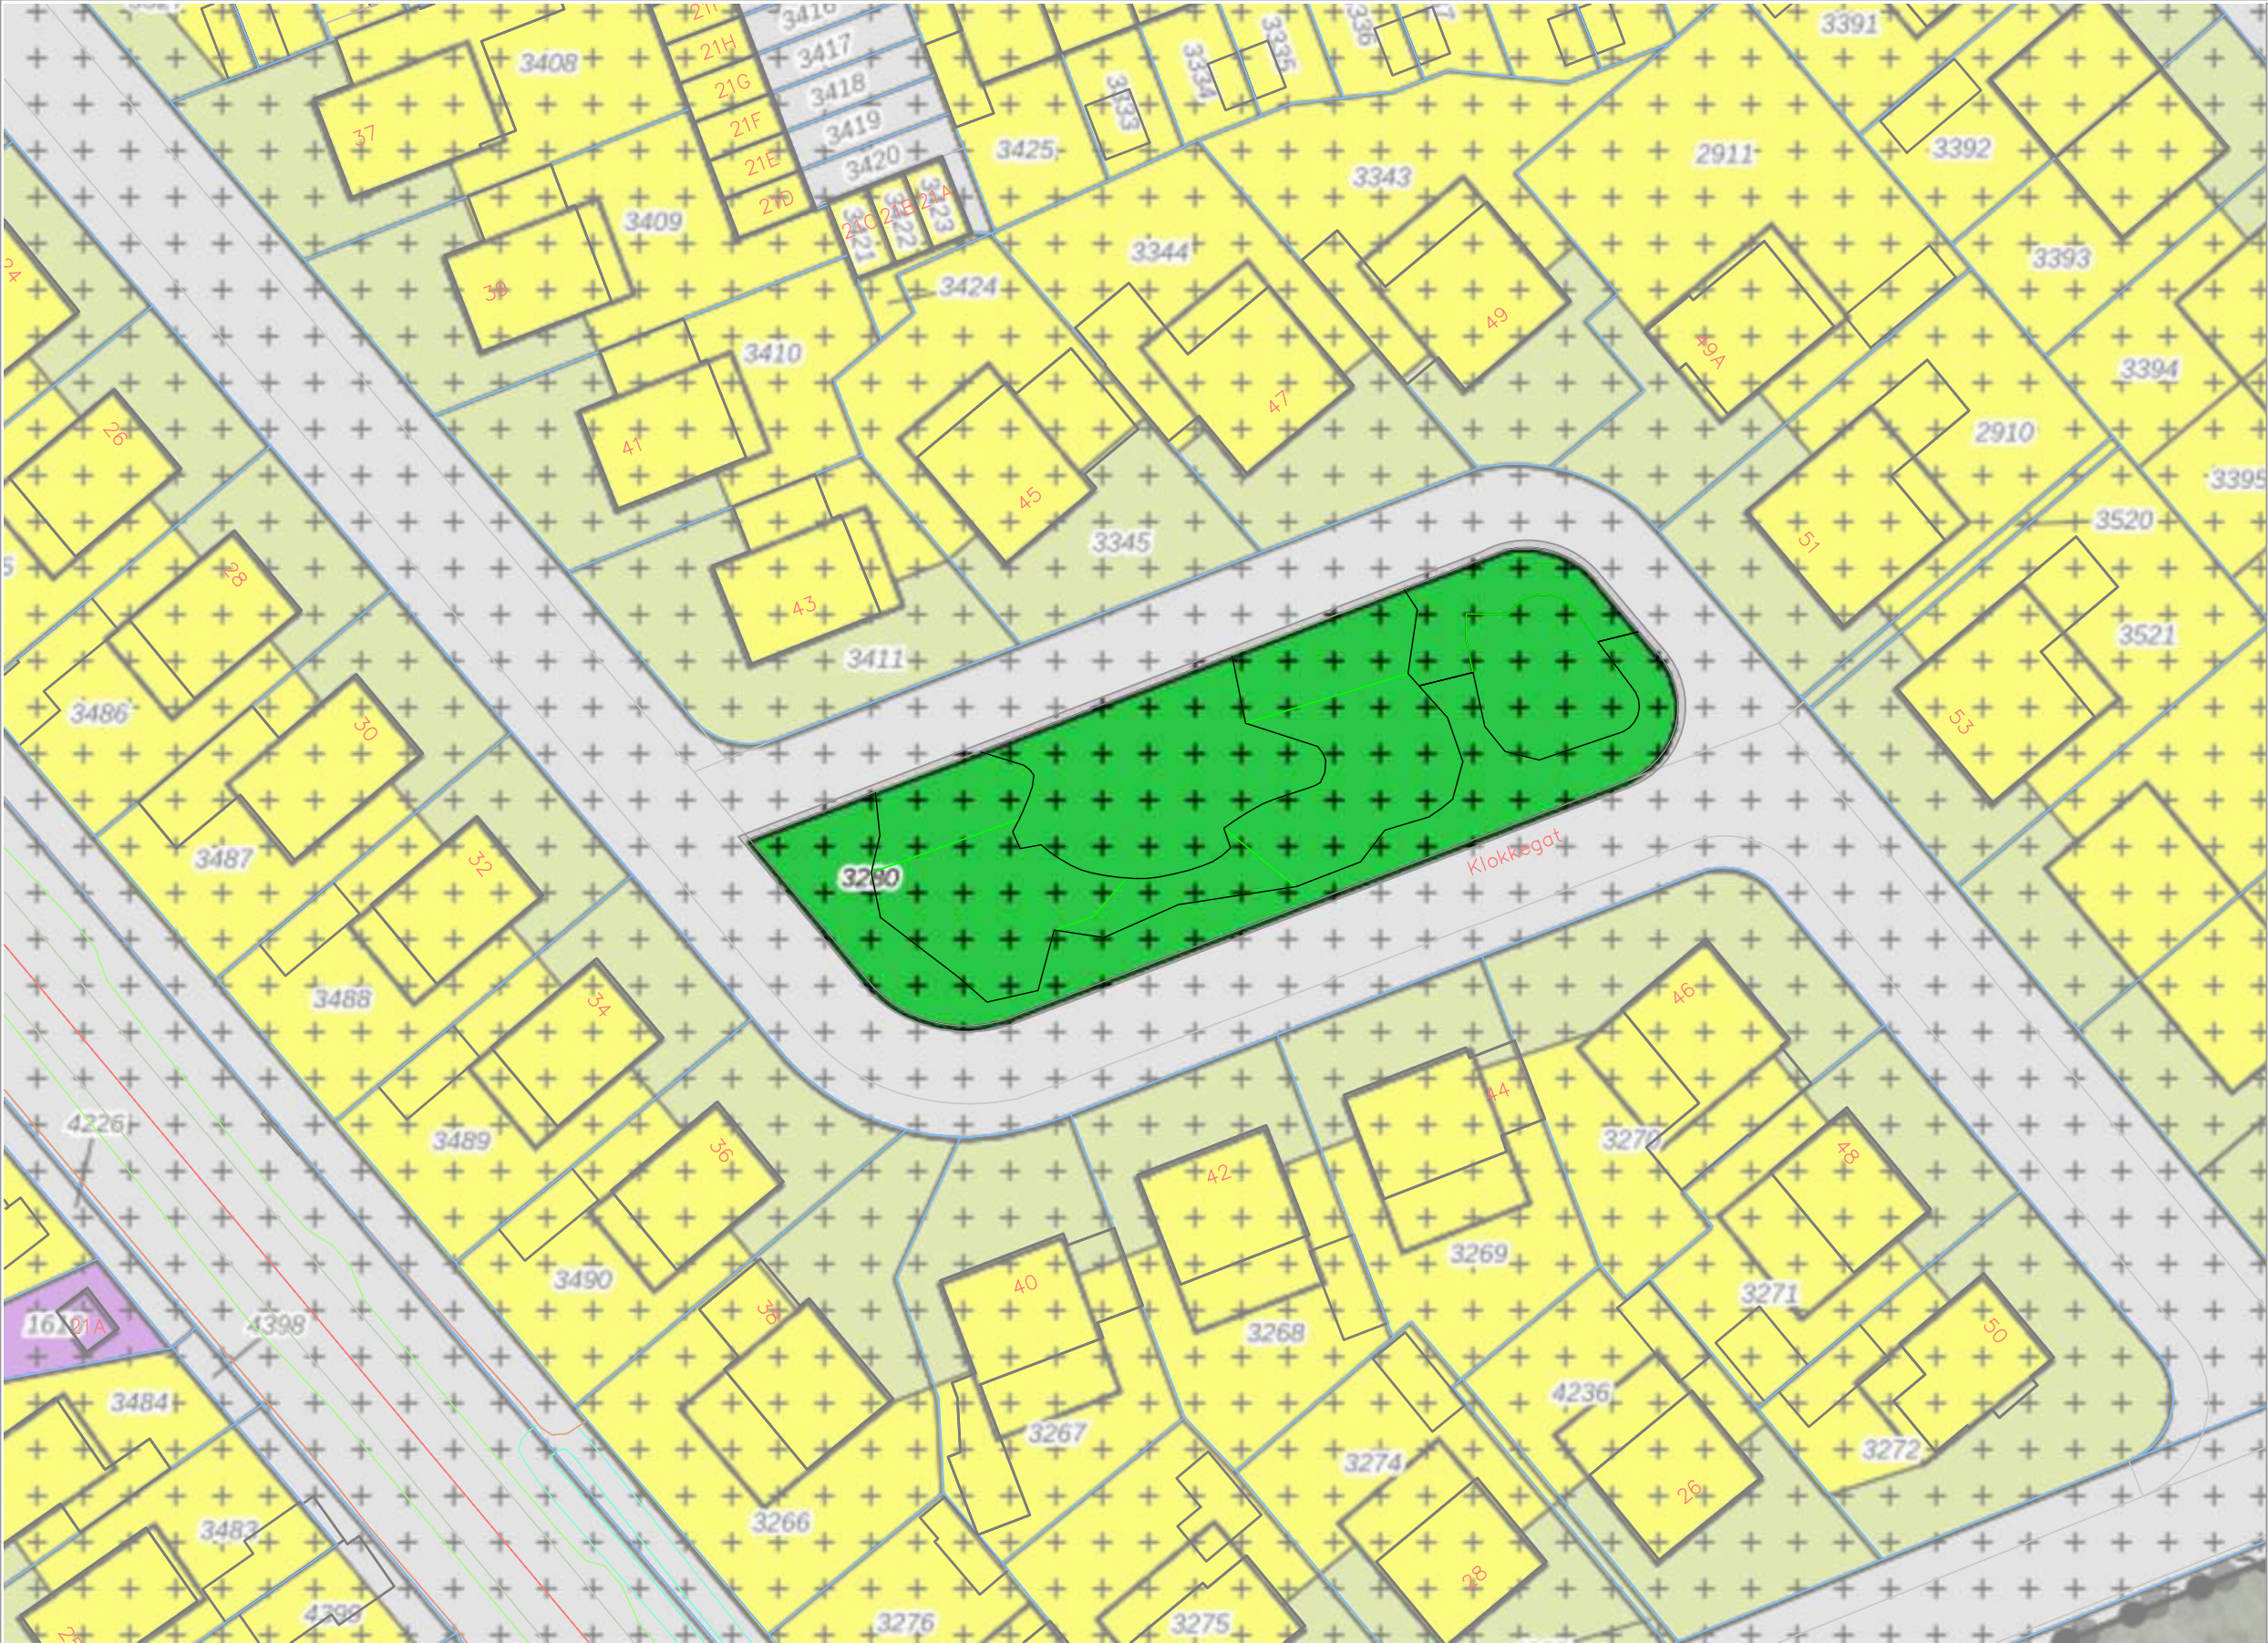

Plan toevoegen bouwblok aan de Zwartewater 19 te Lunteren.

Maatschappelijke tegenprestatie:

De huidige speeltoestellen van de speeltuin aan het Klokkegat zijn verouderd en dienen vervangen te worden. De speeltuin aan het Klokkegat heeft en behoudt zijn toegevoegde waarde voor de wijk Lunteren-Zuidoost. Dit is enerzijds gebleken uit de omgevingsdialoog en anderzijds uit het feit dat deze speeltuin de enige is in de woonwijk Lunteren-Zuidoost.

- De maatschappelijke tegenprestatie bestaat uit:
- Vervanging huidige speeltoestellen door nieuwe permanente speeltoestellen;
 - Realisatie extra zitplaatsen in de vorm van permanente bankjes en/of permanente tafels.

Bestemmingsplan Lunteren

Enkelbestemming: Groen

Dubbelbestemming: Waarde - Archeologie 2

ZWARTEWATER

PROJECT


Maatschappelijke tegenprestatie:
herinrichten speelveld Klokkegat Lunteren

SITUATIE

SITUATIE

adres: Klokkegat nabij nr 45, Lunteren
kad. bekend gem. Lunteren sectie C, nr. 3280

gewijzigd: a. 24-12-2021
b. ...
c. ...

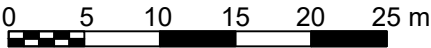

Meulunterseweg 34
6741 HN Lunteren
0318 482462
www.dbl-lunteren.nl

GETEKEND:	DATUM:	PROJEKTNR	TEKENINGNR
JN	28-01-2021	19-111	S-5