


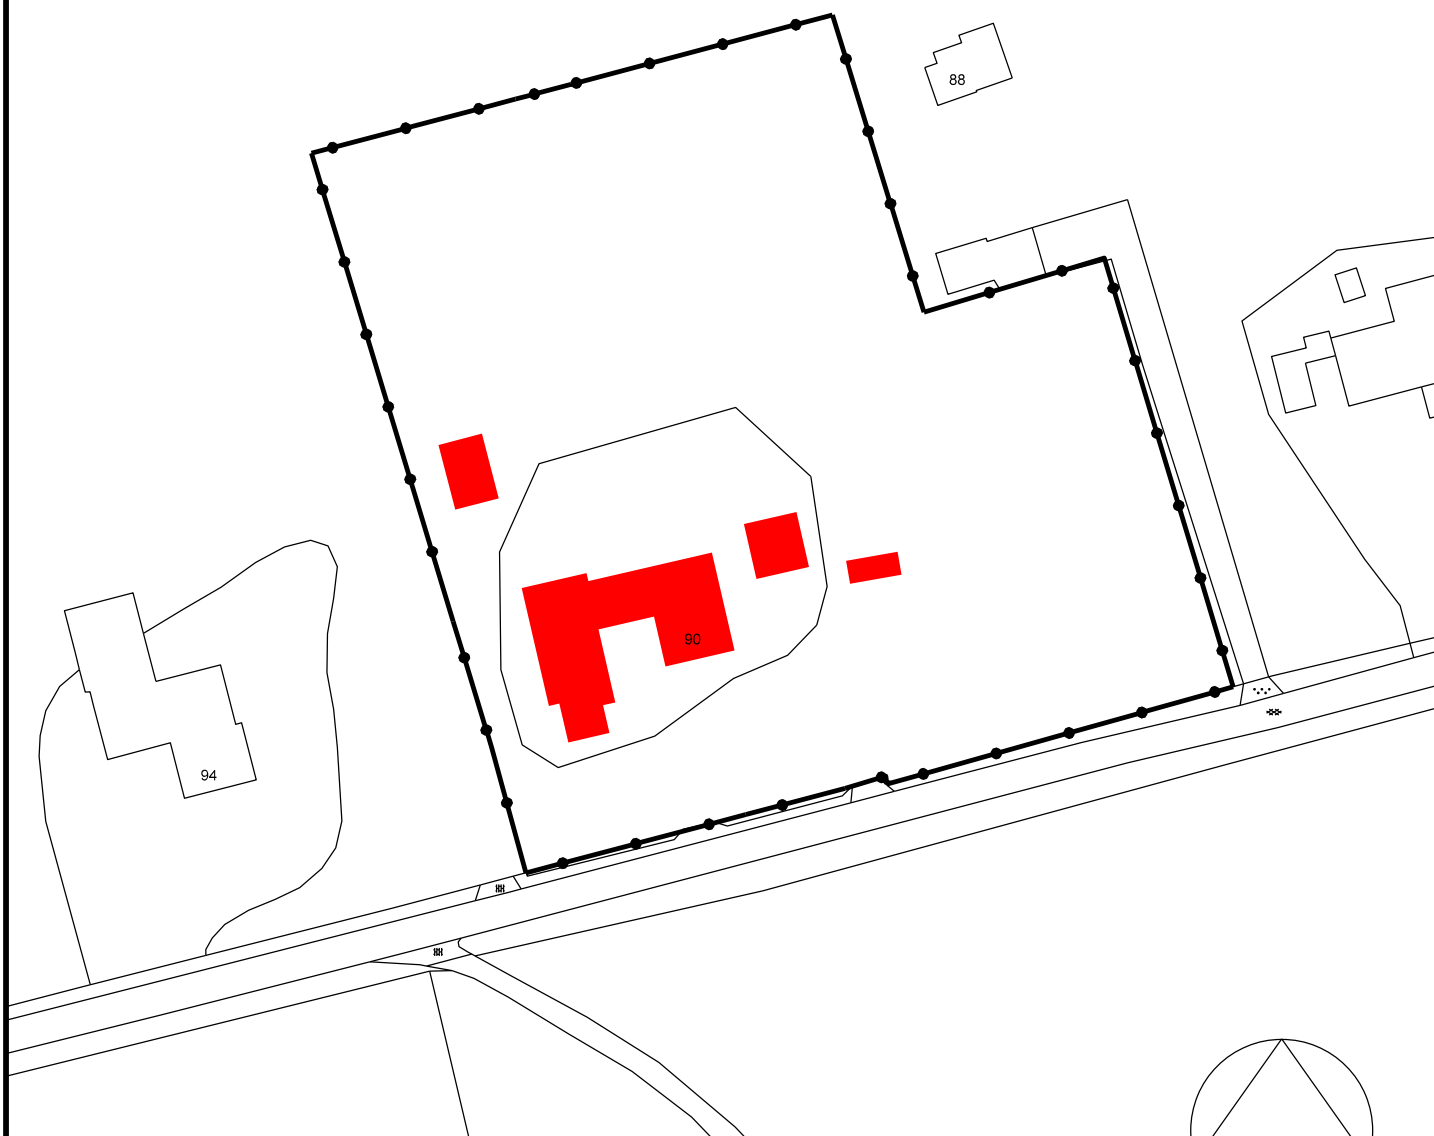

Te slopen bebouwing

|       |                    |      |      |
|-------|--------------------|------|------|
| Datum | Aard der wijziging | Get. | Gec. |
|-------|--------------------|------|------|

Bestemmingsplan

Lunteren, Vijfsprongweg 90-92

Te slopen bebouwing

|              |                   |
|--------------|-------------------|
| Tekenaar     | <b>M. Elshof</b>  |
| Schaal       | <b>1:1000</b>     |
| Datum        | <b>06-01-2021</b> |
| Project nr.  |                   |
| Tekening nr. | <b>V21004</b>     |



Ruimtelijke Ontwikkeling en Grondzaken  
afdeling Ruimtelijke Ontwikkeling

Postbus 9022 - 6710 HK EDE

Bezoekadres: Raadhuis - Bergstraat 4 Ede