



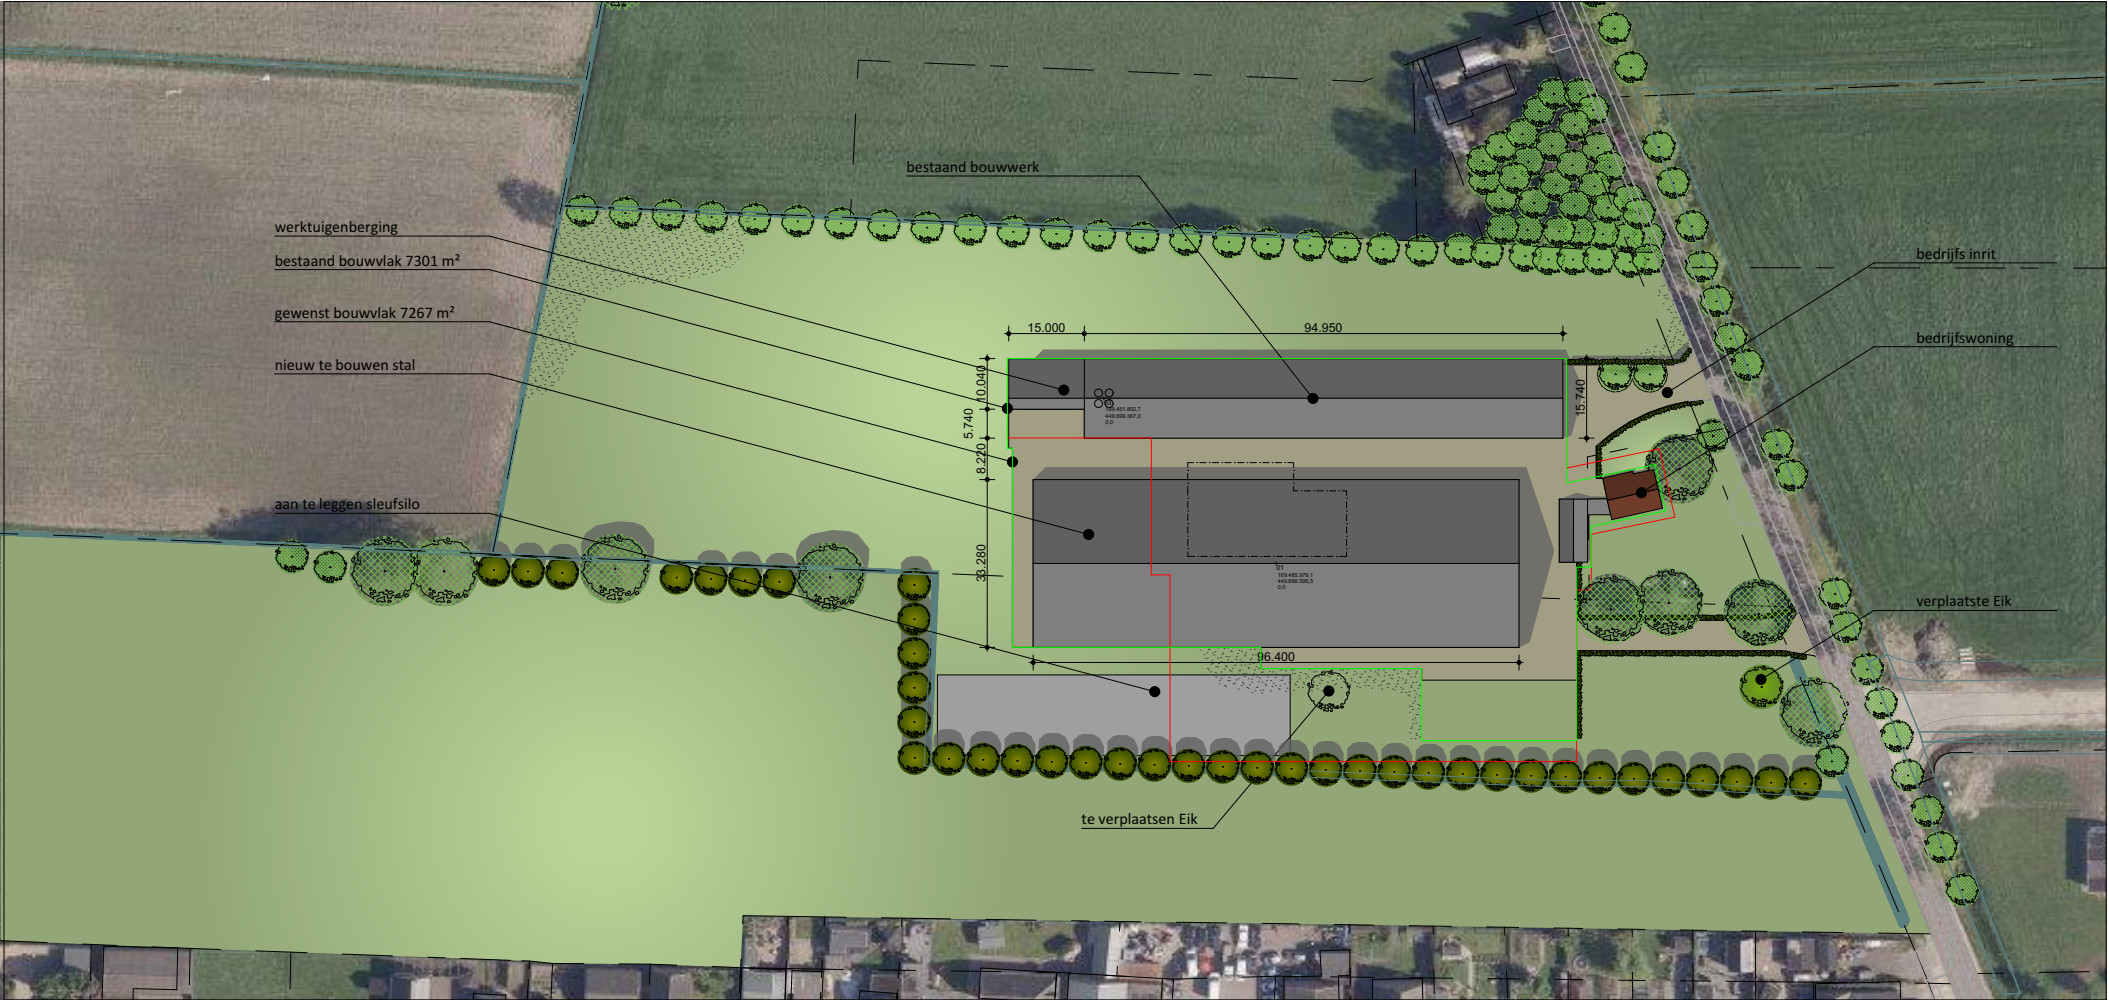


OVERZICHT BEPLANTING

Bomenrij langs sloot	Lat. Naam	Hoeveelheid	Plantmaat	Plantafstand
Zomereik	Quercus robur	5 %	12-14	6 mtr. h.o.h.
Lijsterbes	Sorbus aucuparia	15 %	12-14	6 mtr. h.o.h.
Zwarte Els	Alnus Glutinosa	80 %	12-14	6 mtr. h.o.h.
Verplaatste Eik				
Zomereik	Quercus robur	5 %	12-14	6 mtr. h.o.h.
Haag rondom tuin				
Beukenhaag	Fagus Sylvatica		80/100	5 st. p/m²

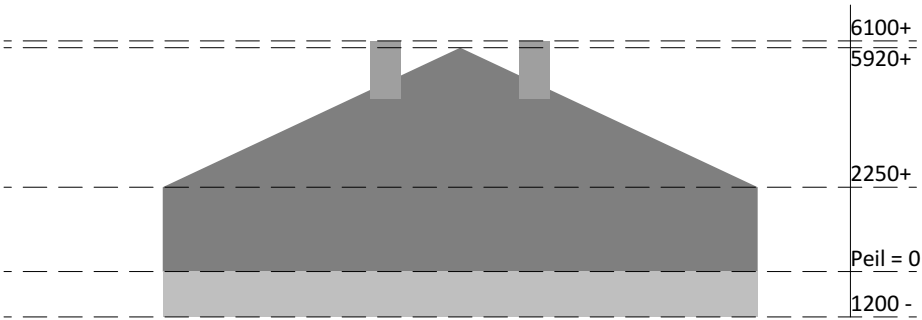

Doorsnede bestaande stal
1:200

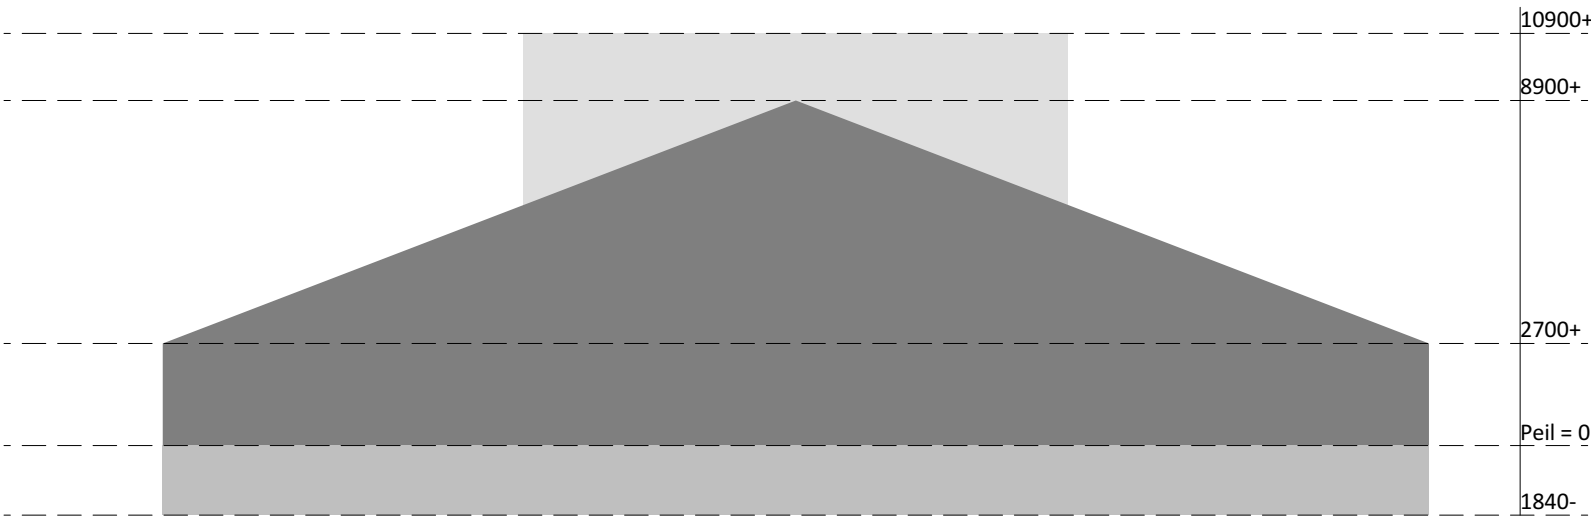

Doorsnede nieuwe stal
1:200

LEGENDA:

- heggen/ hagen
 - bestaande beplanting
 - verplaatste Eikenboom
 - nieuwe beplanting elzen, eiken en lijsterbes
 - openheid
 - te amoveren bouwwerken
 - bestaand bouwblok
 - gewenst bouwblok
 - bedrijfswoning
 - bebouwing
 - watergang
- 0m 100m

Van Westreenen Adviseurs

Antonie Fokkerstraat 1a
3772 MP Barneveld
T: (0342) 47 42 55
F: (0342) 47 42 81
E: info@vanwestreenen.nl

Varsseveldseweg 65d
7131 JA Lichtenvoorde
T: (0544) 37 97 37
F: (0544) 37 83 64
E: info@vanwestreenen.nl

Haarweg 9a
7651 KE Tubbergen
T: (0546) 70 65 86
F: (0544) 37 83 64
E: info@vanwestreenen.nl



VanWestreenen
ADVISEURS RUIMTELIJKE ONTWIKKELING

PROJECT:

202102OV-Haalboom

OPDRACHTGEVER:

Fam.Haalboom
Kade 26
6718 XH Ede

ONDERDEEL: Landschappelijke inpassing

GETEKEND: SK

SCHAAL: 1:1500

FORMAAT: A4

DATUM: 16-02-2021