


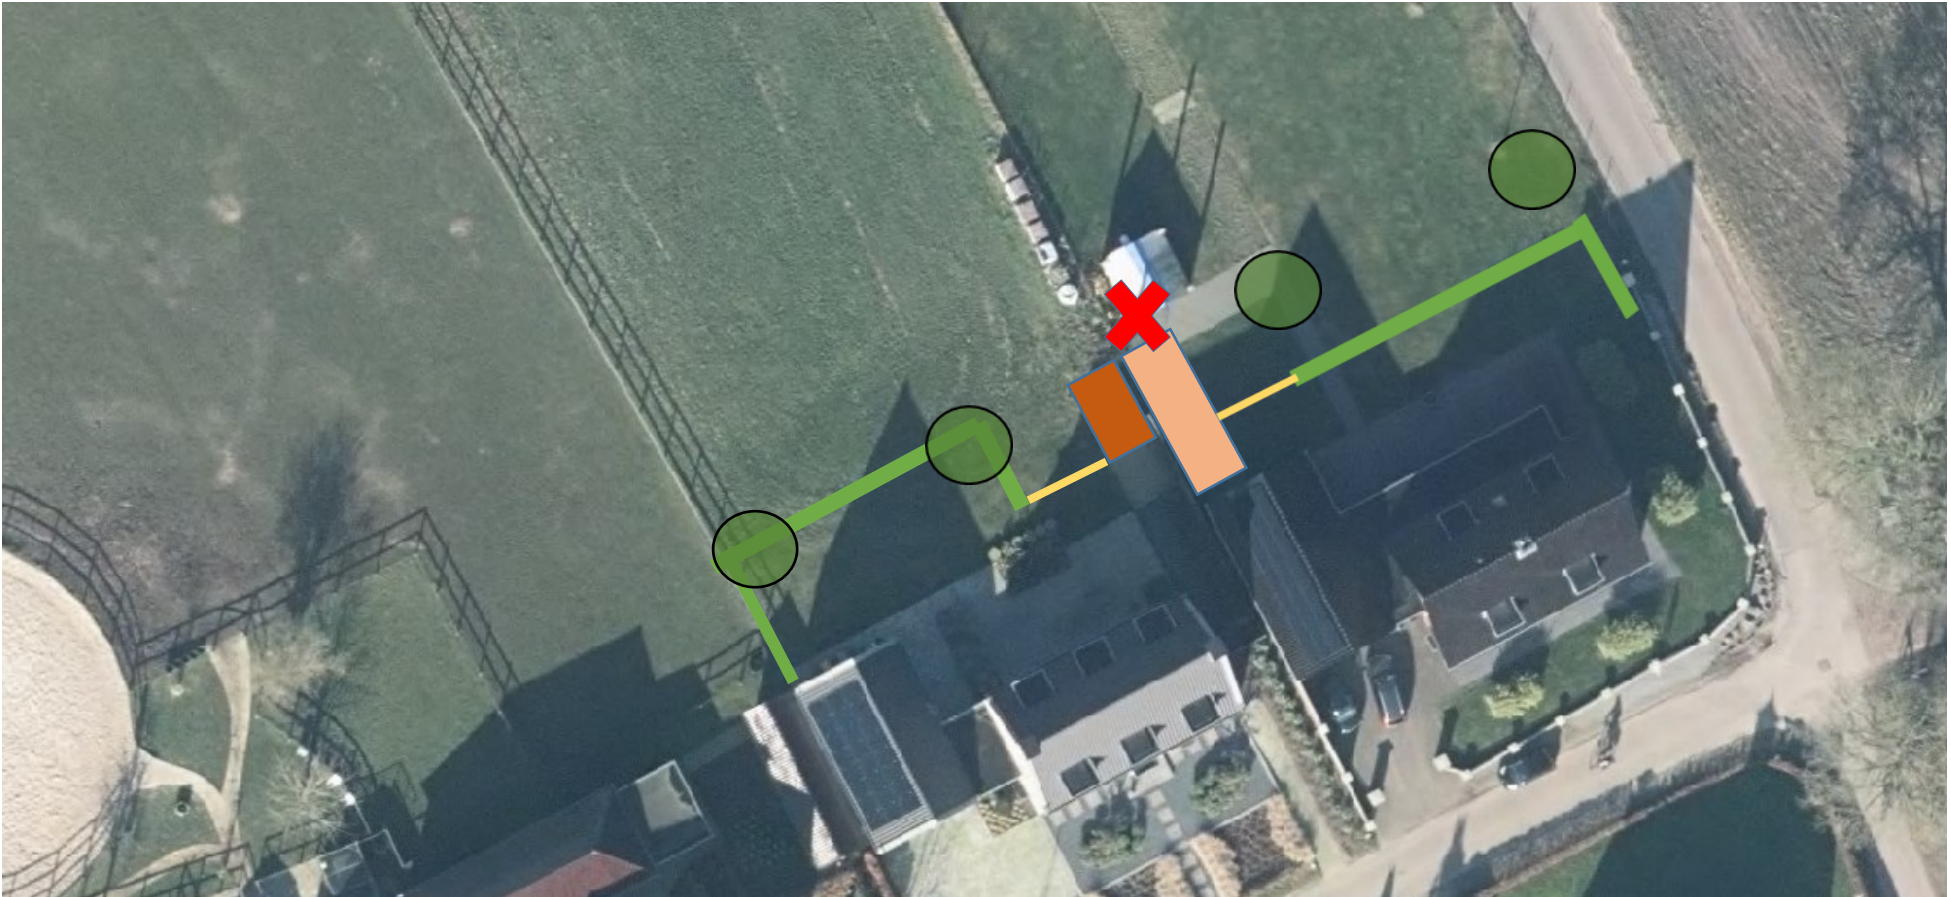

Landschappelijke inpassing Veenweg 37 en 37c, 10 september 2021, Ede/RO/C.N.



schuilgelegenheid vergund en gebouwd.



Te slopen schuilgelegenheid



Te bouwen bijgebouw en schuilgelegenheid.



Nieuwe gemengde losse haag. Soorten: meidoorn, veldesdoorn, hondsroos, Gelderse roos en hazelaar.



Nieuwe poort



nieuwe bomen op grens bouwvlak/agrarische grond. Op elk erf een 1 Juglans regia (walnoot) en 1 Tilia platyphyllos (grootbladige linde), plantmaat 12-14.