



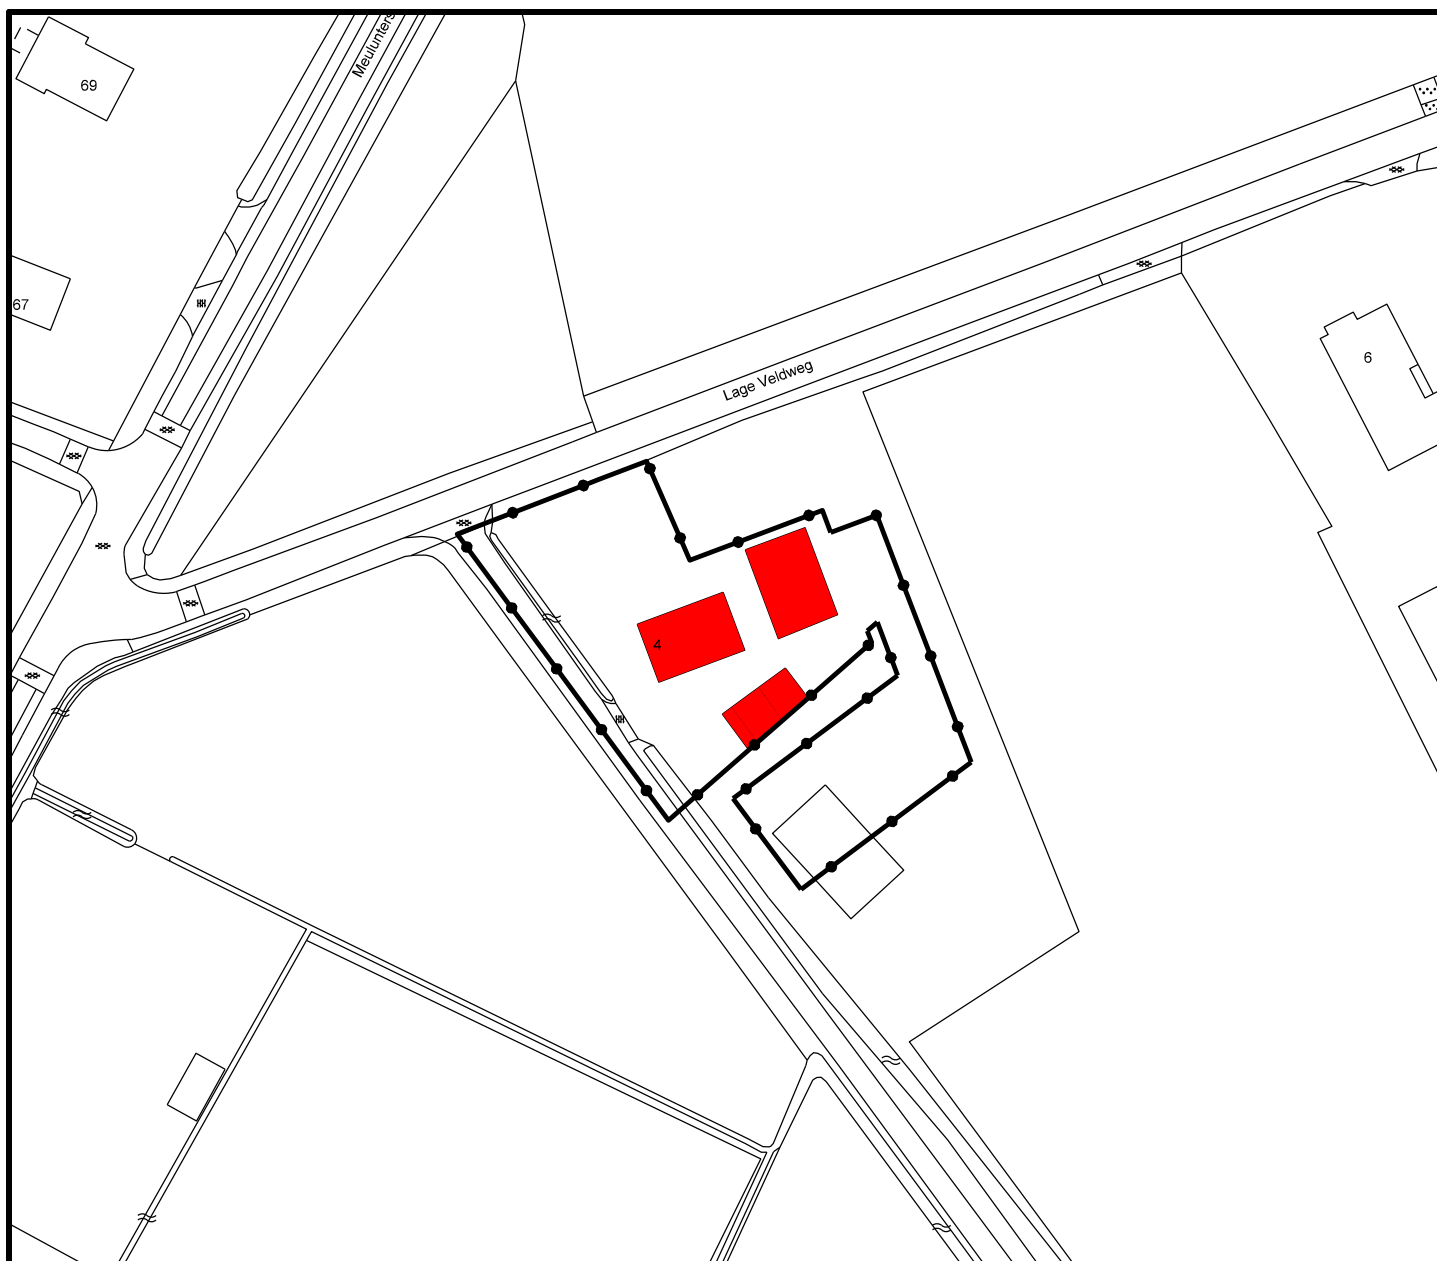

Te slopen bebouwing

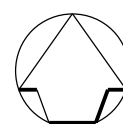

Datum	Aard der wijziging	Get.	Gec.

Partiele herziening 2021, 2e ronde,
Agrarisch Buitengebied en Natuurgebied Veluwe
gemeente Ede
Lunteren, Lage Veldweg 4. Te slopen bebouwing

Tekenaar **M. Elshof**
Schaal **1:1000**
Datum **16-11-2021**
Project nr.
Tekening nr. **Bu21002**



Ruimtelijke Ontwikkeling en Grondzaken
afdeling Ruimtelijke Ontwikkeling

Postbus 9022 - 6710 HK EDE

Bezoekadres: Raadhuis - Bergstraat 4 Ede