



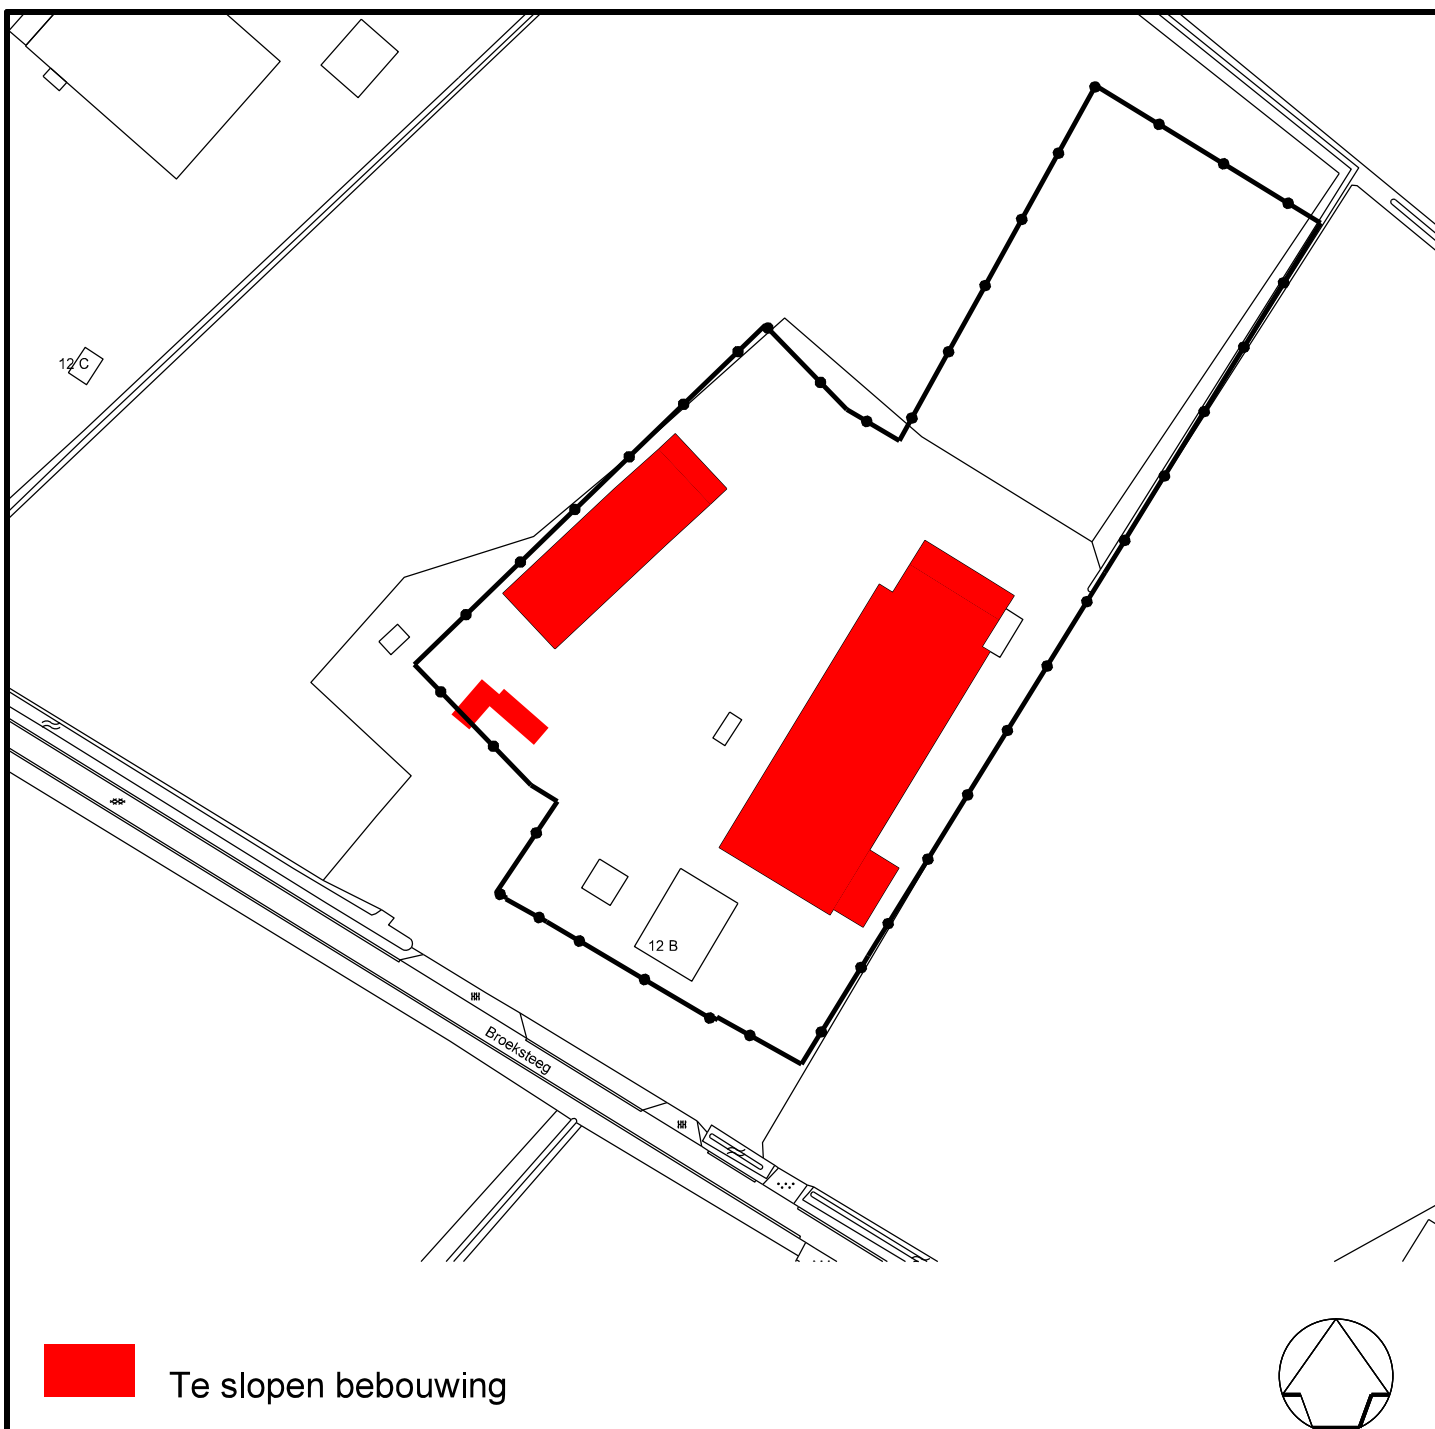

Te slopen bebouwing

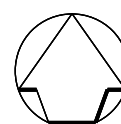

Datum	Aard der wijziging	Get.	Gec.
Partiele herziening 2021, 2e ronde, Agrarisch Buitengebied en Natuurgebied Veluwe gemeente Ede Lunteren, Broeksteeg 12b. Te slopen bebouwing		Tekenaar	M. Elshof
		Schaal	1:1000
		Datum	10-01-2022
		Project nr.	
		Tekening nr.	Bu21002



Ruimtelijke Ontwikkeling en Grondzaken
afdeling Ruimtelijke Ontwikkeling

Postbus 9022 - 6710 HK EDE

Bezoekadres: Raadhuis - Bergstraat 4 Ede