


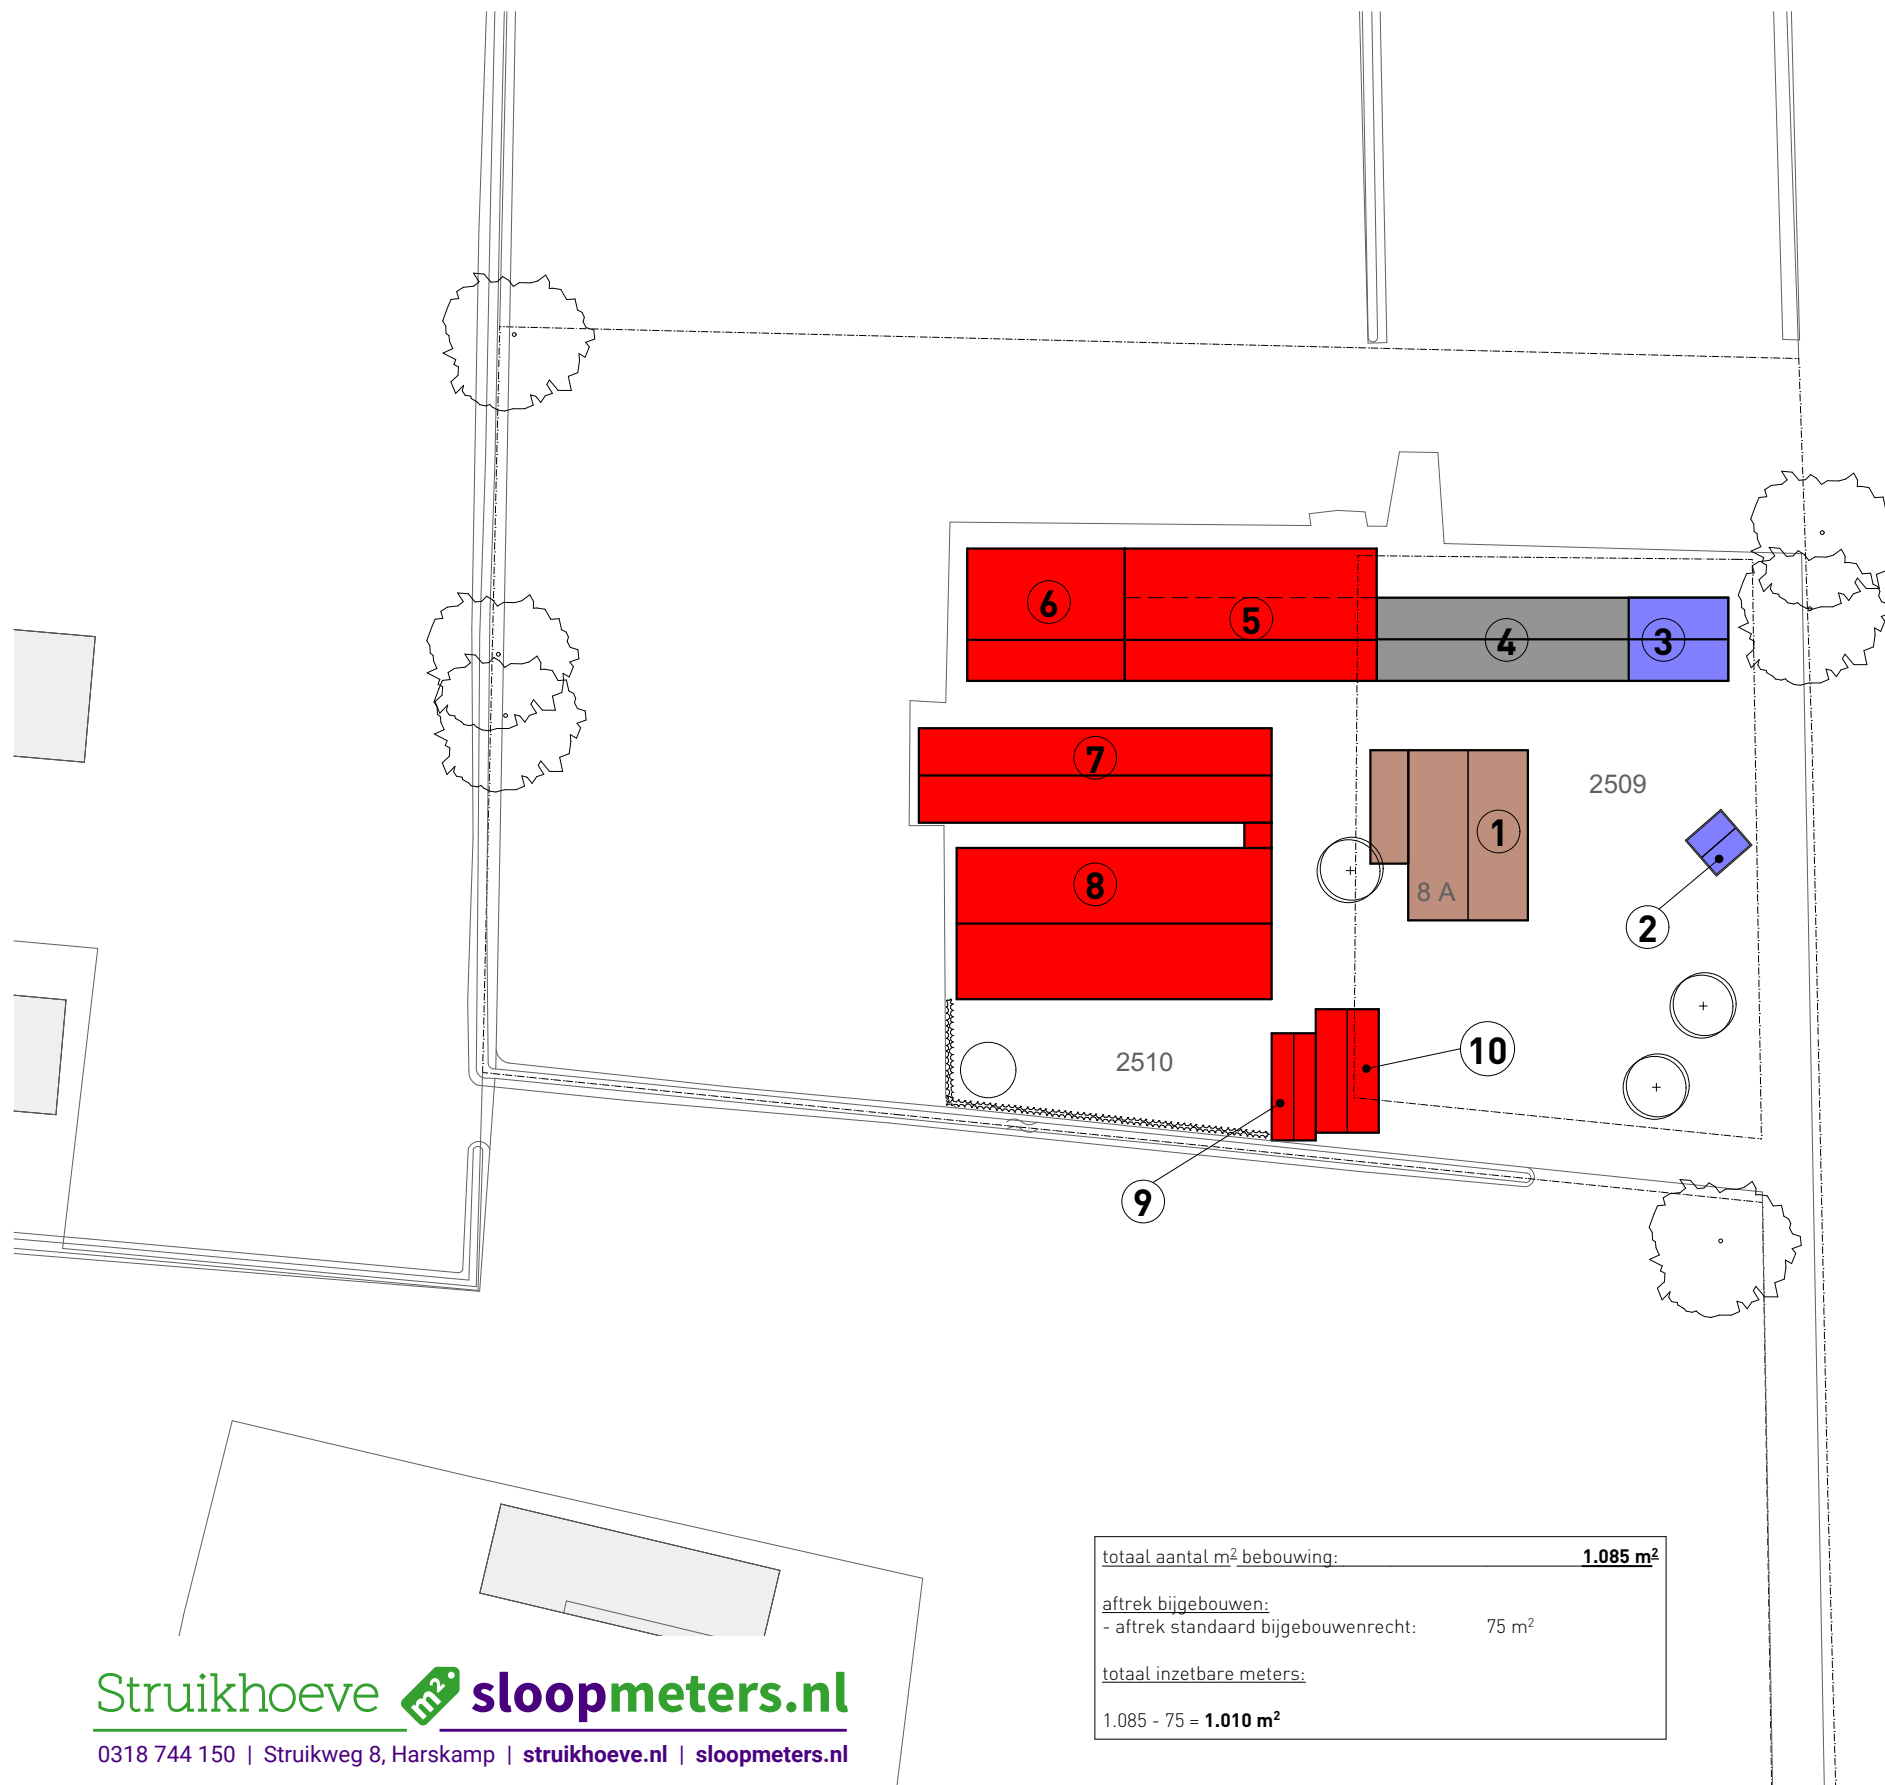

renvooi


-  woning
-  te handhaven bebouwing
-  te slopen bebouwing
-  onderlegger (GBKN)
-  perceelsgrens

gebouw	functie	oppervlakte (m2)
1	woning	-
2	tuinhuisje	0 m ² *
3	garage	52 m ²
4	kalverenstal/ loods	132 m ²
5	kalverenstal	210 m ²
6	rundveestal	131 m ²
7	kalverenstal	210 m ²
8	pluimveestal	300 m ²
9	schuur	0 m ² *
10	schuur	50 m ²
totaal te slopen:		901 m ²

* geen vergunning aanwezig en geen overgangsrecht

Kadastraal bekend:

- Gemeente LUNTEREN
- sectie: G
- perceel nr.: 2509, 2510
- schaal: 1 : 600

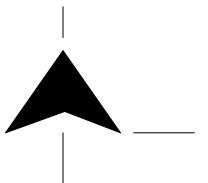

Struikhoeve  **sloopmeters.nl**
0318 744 150 | Struikweg 8, Harskamp | struikhoeve.nl | sloopmeters.nl

projectnr. 3621 onderwerp SLOOPOVERZICHT KATTENBROEKERWEG 8A, LUNTEREN

datum: 25 mei 2021
schaal: 1 : 1000

LANDBORG
■ BENUT DE RUIMTE