



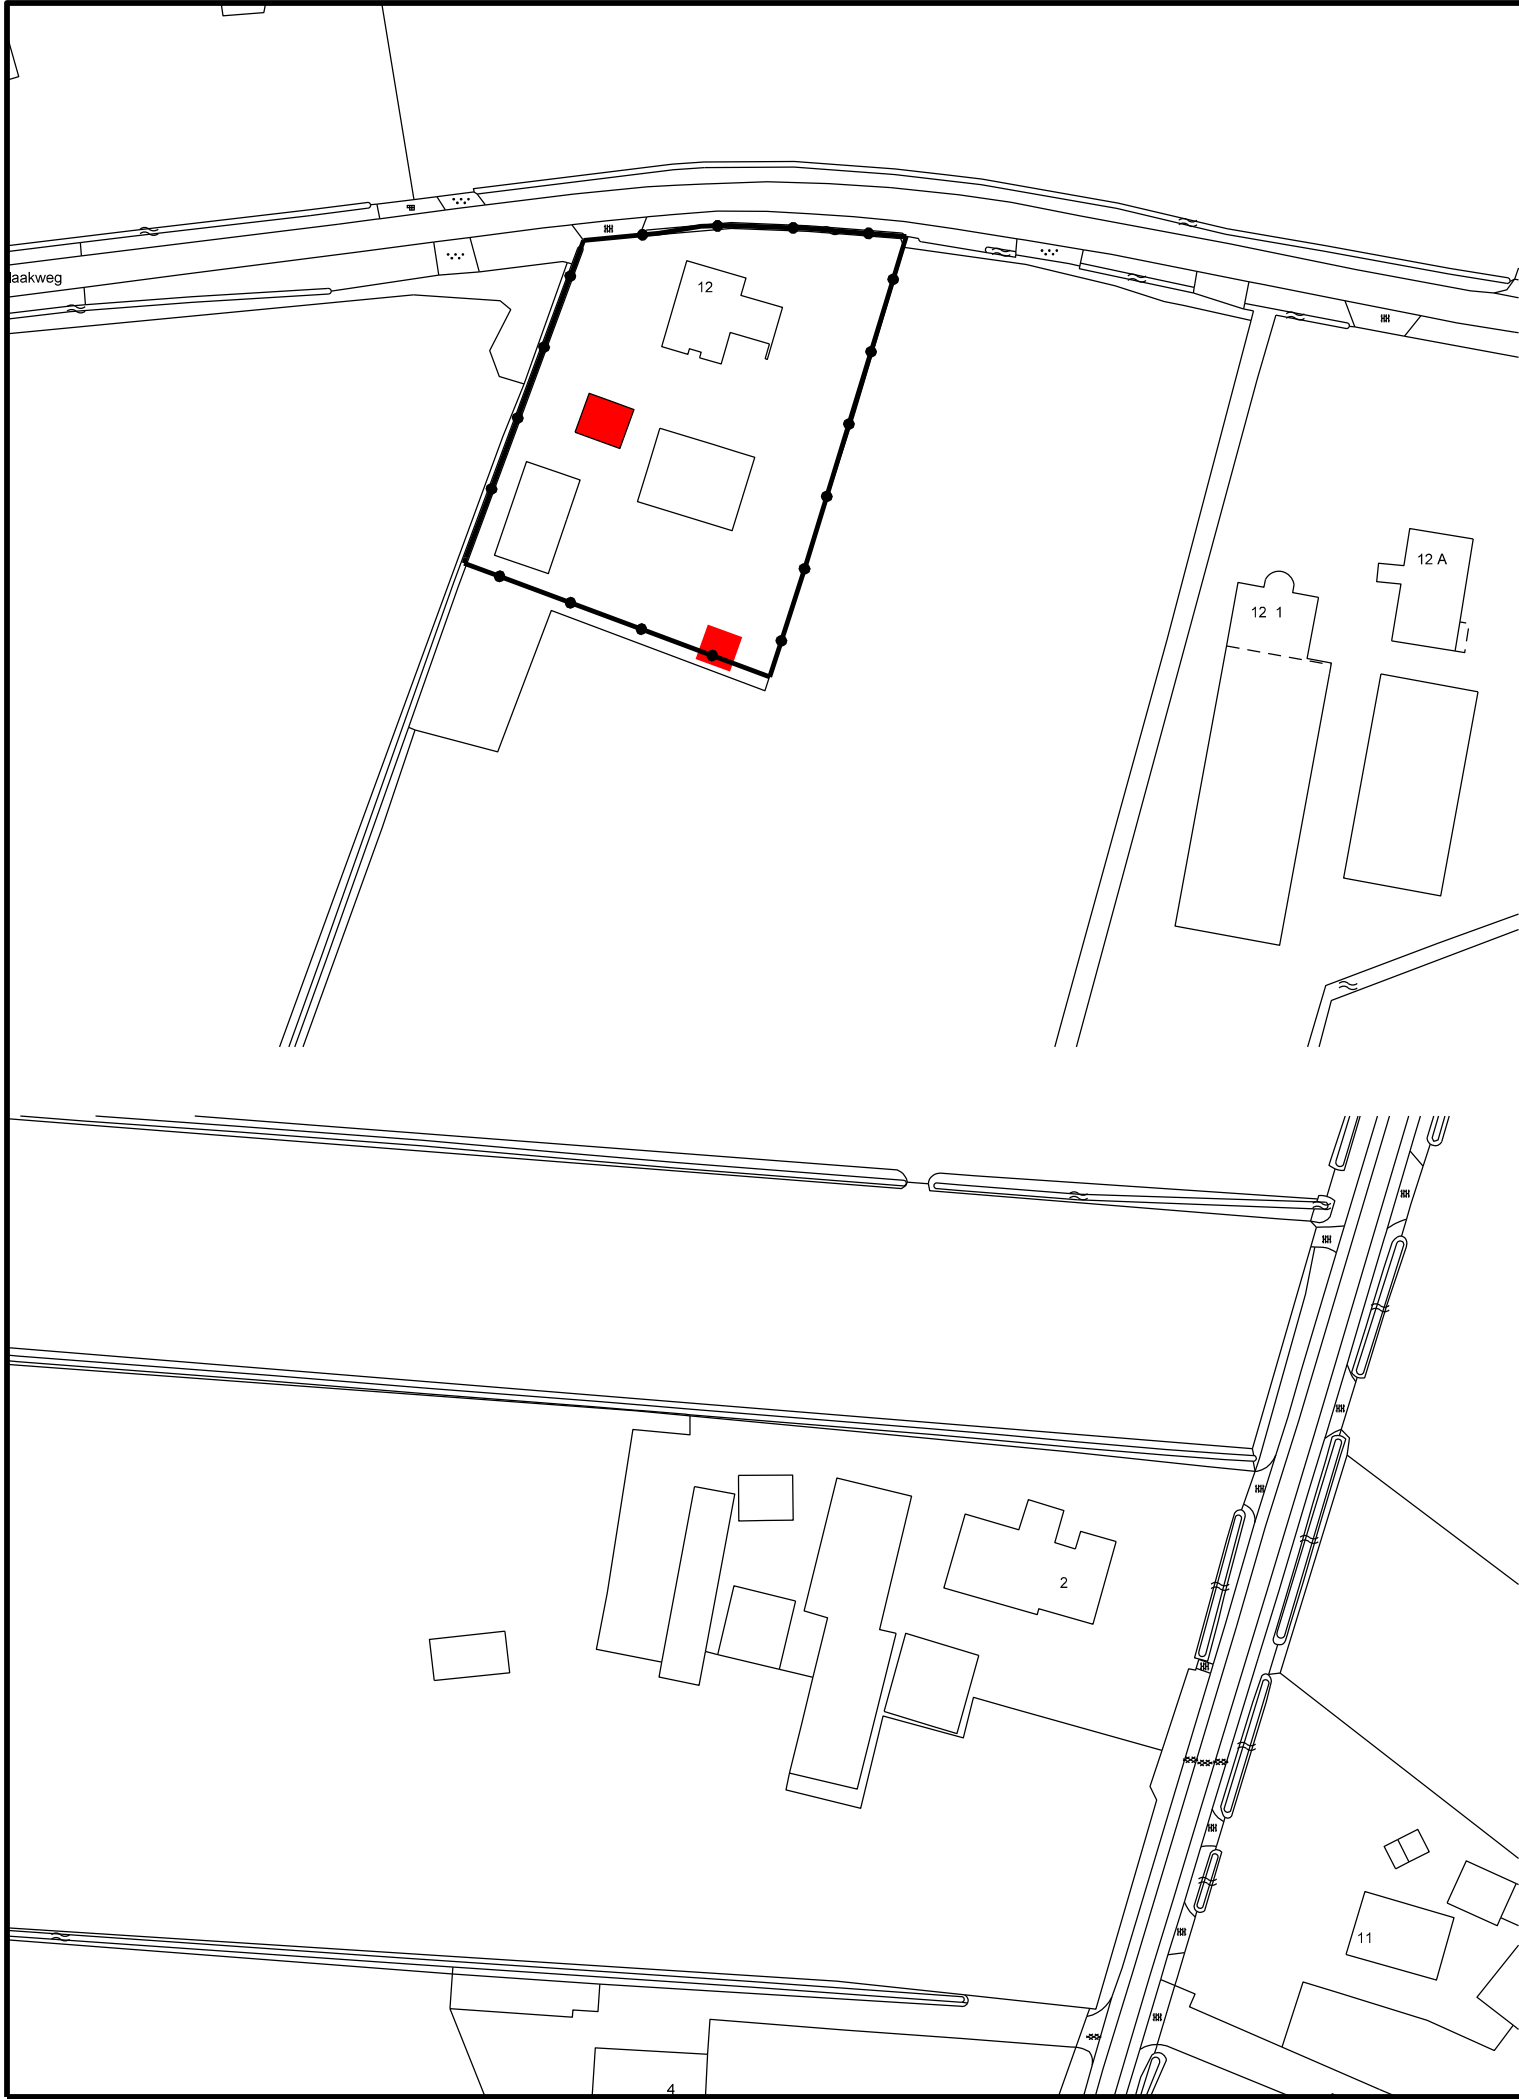

Te slopen bebouwing



Datum	Aard der wijziging	Get.	Gec.
Bestemmingsplan De Klomp, Kade 2 en Harskamp, Blaakweg 12 Te slopen bebouwing		Tekenaar	M. Elshof
		Schaal	1:1000
		Datum	10-02-2022
		Project nr.	
		Tekening nr.	Bu21022

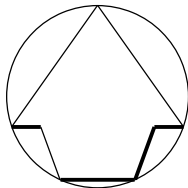

Ruimtelijke Ontwikkeling en Grondzaken
afdeling Ruimtelijke Ontwikkeling

Postbus 9022 - 6710 HK EDE Bezoekadres: Raadhuis - Bergstraat 4 Ede