


PLANTLIJST					
CODE	SOORTNAAM	PL.AFS T	AANTAL		MAAT
h1	Fagus sylvatica (beuk)			Handhaven	aanwezige haag
h2	Fagus sylvatica (beuk)	6/m1	246 st	2 rijen (1,50 m hoog	te herplanten
h3	Fagus sylvatica (beuk)	3/m1	264 st	1 rij (0,50 m hoog)	te herplanten
Vak 1	BOSPLANTSOEN:				
	Rhamnus frangula 20 %	1,25x1,25	65	vuilboom	2 jr 1x verpl
	Crataegus monogynba 30 %	1,25x1,25	65	meidoorn	2 jr 1x verpl
	Prunus spinosa 20 %	1,25x1,25	65	sleedoorn	2 jr 1x verpl
	Acer campestre 20 %	1,25x1,25	32	veldesdoorn	2 jr 1x verpl
	Cornus sanguinea 10 %	1,25x1,25	33	kornoelje	2 jr 1x verpl
	Viburnum opulus 10 %	1,25x1,25	33	gelderse roos	2 jr 1x verpl
Vak 2	BOSPLANTSOEN:				
	Rhamnus frangula 20 %	1,25x1,25	44	vuilboom	2 jr 1x verpl
	Crataegus monogynba 30 %	1,25x1,25	44	meidoorn	2 jr 1x verpl
	Prunus spinosa 20 %	1,25x1,25	44	sleedoorn	2 jr 1x verpl
	Acer campestre 20 %	1,25x1,25	44	veldesdoorn	2 jr 1x verpl
	Cornus sanguinea 10 %	1,25x1,25	22	kornoelje	2 jr 1x verpl
	Viburnum opulus 10 %	1,25x1,25	22	gelderse roos	2 jr 1x verpl
Vak 3	BOSPLANTSOEN:				
	Rhamnus frangula 20 %	1,25x1,25	79	vuilboom	2 jr 1x verpl
	Crataegus monogynba 30 %	1,25x1,25	78	meidoorn	2 jr 1x verpl
	Prunus spinosa 20 %	1,25x1,25	79	sleedoorn	2 jr 1x verpl
	Acer campestre 20 %	1,25x1,25	78	veldesdoorn	2 jr 1x verpl
	Cornus sanguinea 10 %	1,25x1,25	40	kornoelje	2 jr 1x verpl
	Viburnum opulus 10 %	1,25x1,25	39	gelderse roos	2 jr 1x verpl
Vak 4	BOSPLANTSOEN:				
	Rhamnus frangula 20 %	1,25x1,25	48	vuilboom	2 jr 1x verpl
	Crataegus monogynba 30 %	1,25x1,25	48	meidoorn	2 jr 1x verpl
	Prunus spinosa 20 %	1,25x1,25	48	sleedoorn	2 jr 1x verpl
	Acer campestre 20 %	1,25x1,25	48	veldesdoorn	2 jr 1x verpl
	Cornus sanguinea 10 %	1,25x1,25	24	kornoelje	2 jr 1x verpl
	Viburnum opulus 10 %	1,25x1,25	24	gelderse roos	2 jr 1x verpl
Bij Poel	sa= groepje van 3 wilgen				
	Salix aurita		2x3=6st	geoorde wilg	2 jr 1x verpl
	BOMEN:				
Ti	Tilia tomentosa 'Brabant'		4	lindeboom	20-25
Fa	Fagus sylvatica 'Atropunicea'		1	rode beuk	30-35
Be	Betula pendula		4	Ruwe berk	20-25
Q	Quercus robur		3	zomereik	20-25

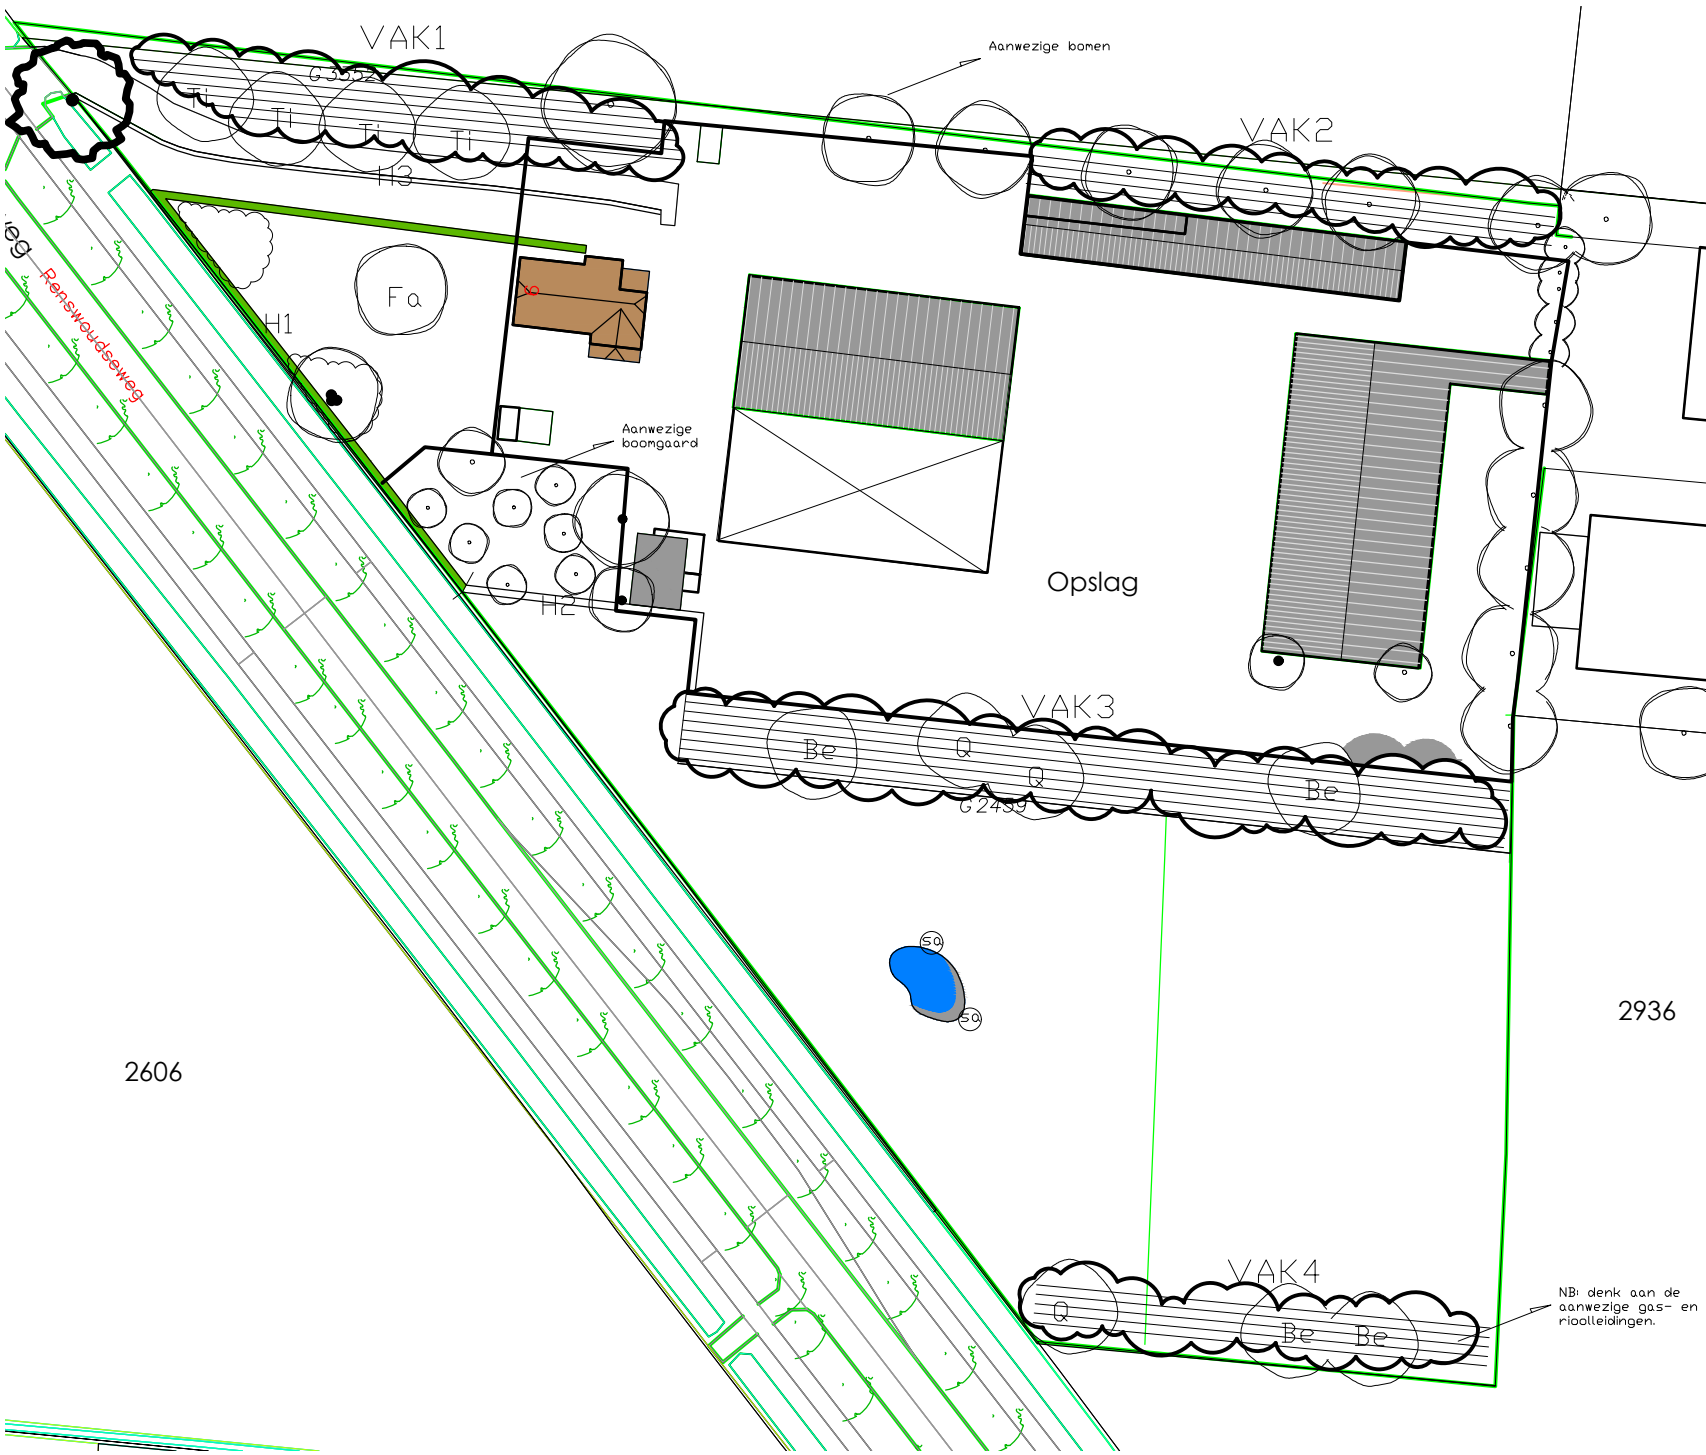

Bijlage 1: beplantingsplan

Behorende bij Overeenkomst "Agrarisch buitengebied" Renswoudseweg 6 te Ederveen	
Voor akkoord: dhr. Geurtsen	Voor akkoord de gemeente:
Datum:	Datum:.....
Handtekening:.....	Handtekening:.....

HAGER HUIGENS BV
Tuin- en landschapsarchitecten bnt

Nieuweweg Noord 314b-28
3905 LX Veenendaal
telefoon +31 (0)318 860008
fax +31 (0)318 501448
E s.hager@hagerhuigens.nl
E d.huigens@hagerhuigens.nl

Opdrachtgever	GEURTSSEN-BV	Blad	2/2
Onderdeel	BEPLANTINGSPLAN	Getekend	SH
Schaal	1:1000	Werknummer	H57-20
Formaat	A3	Gewijzigd	---
Datum	6-1-2021		