


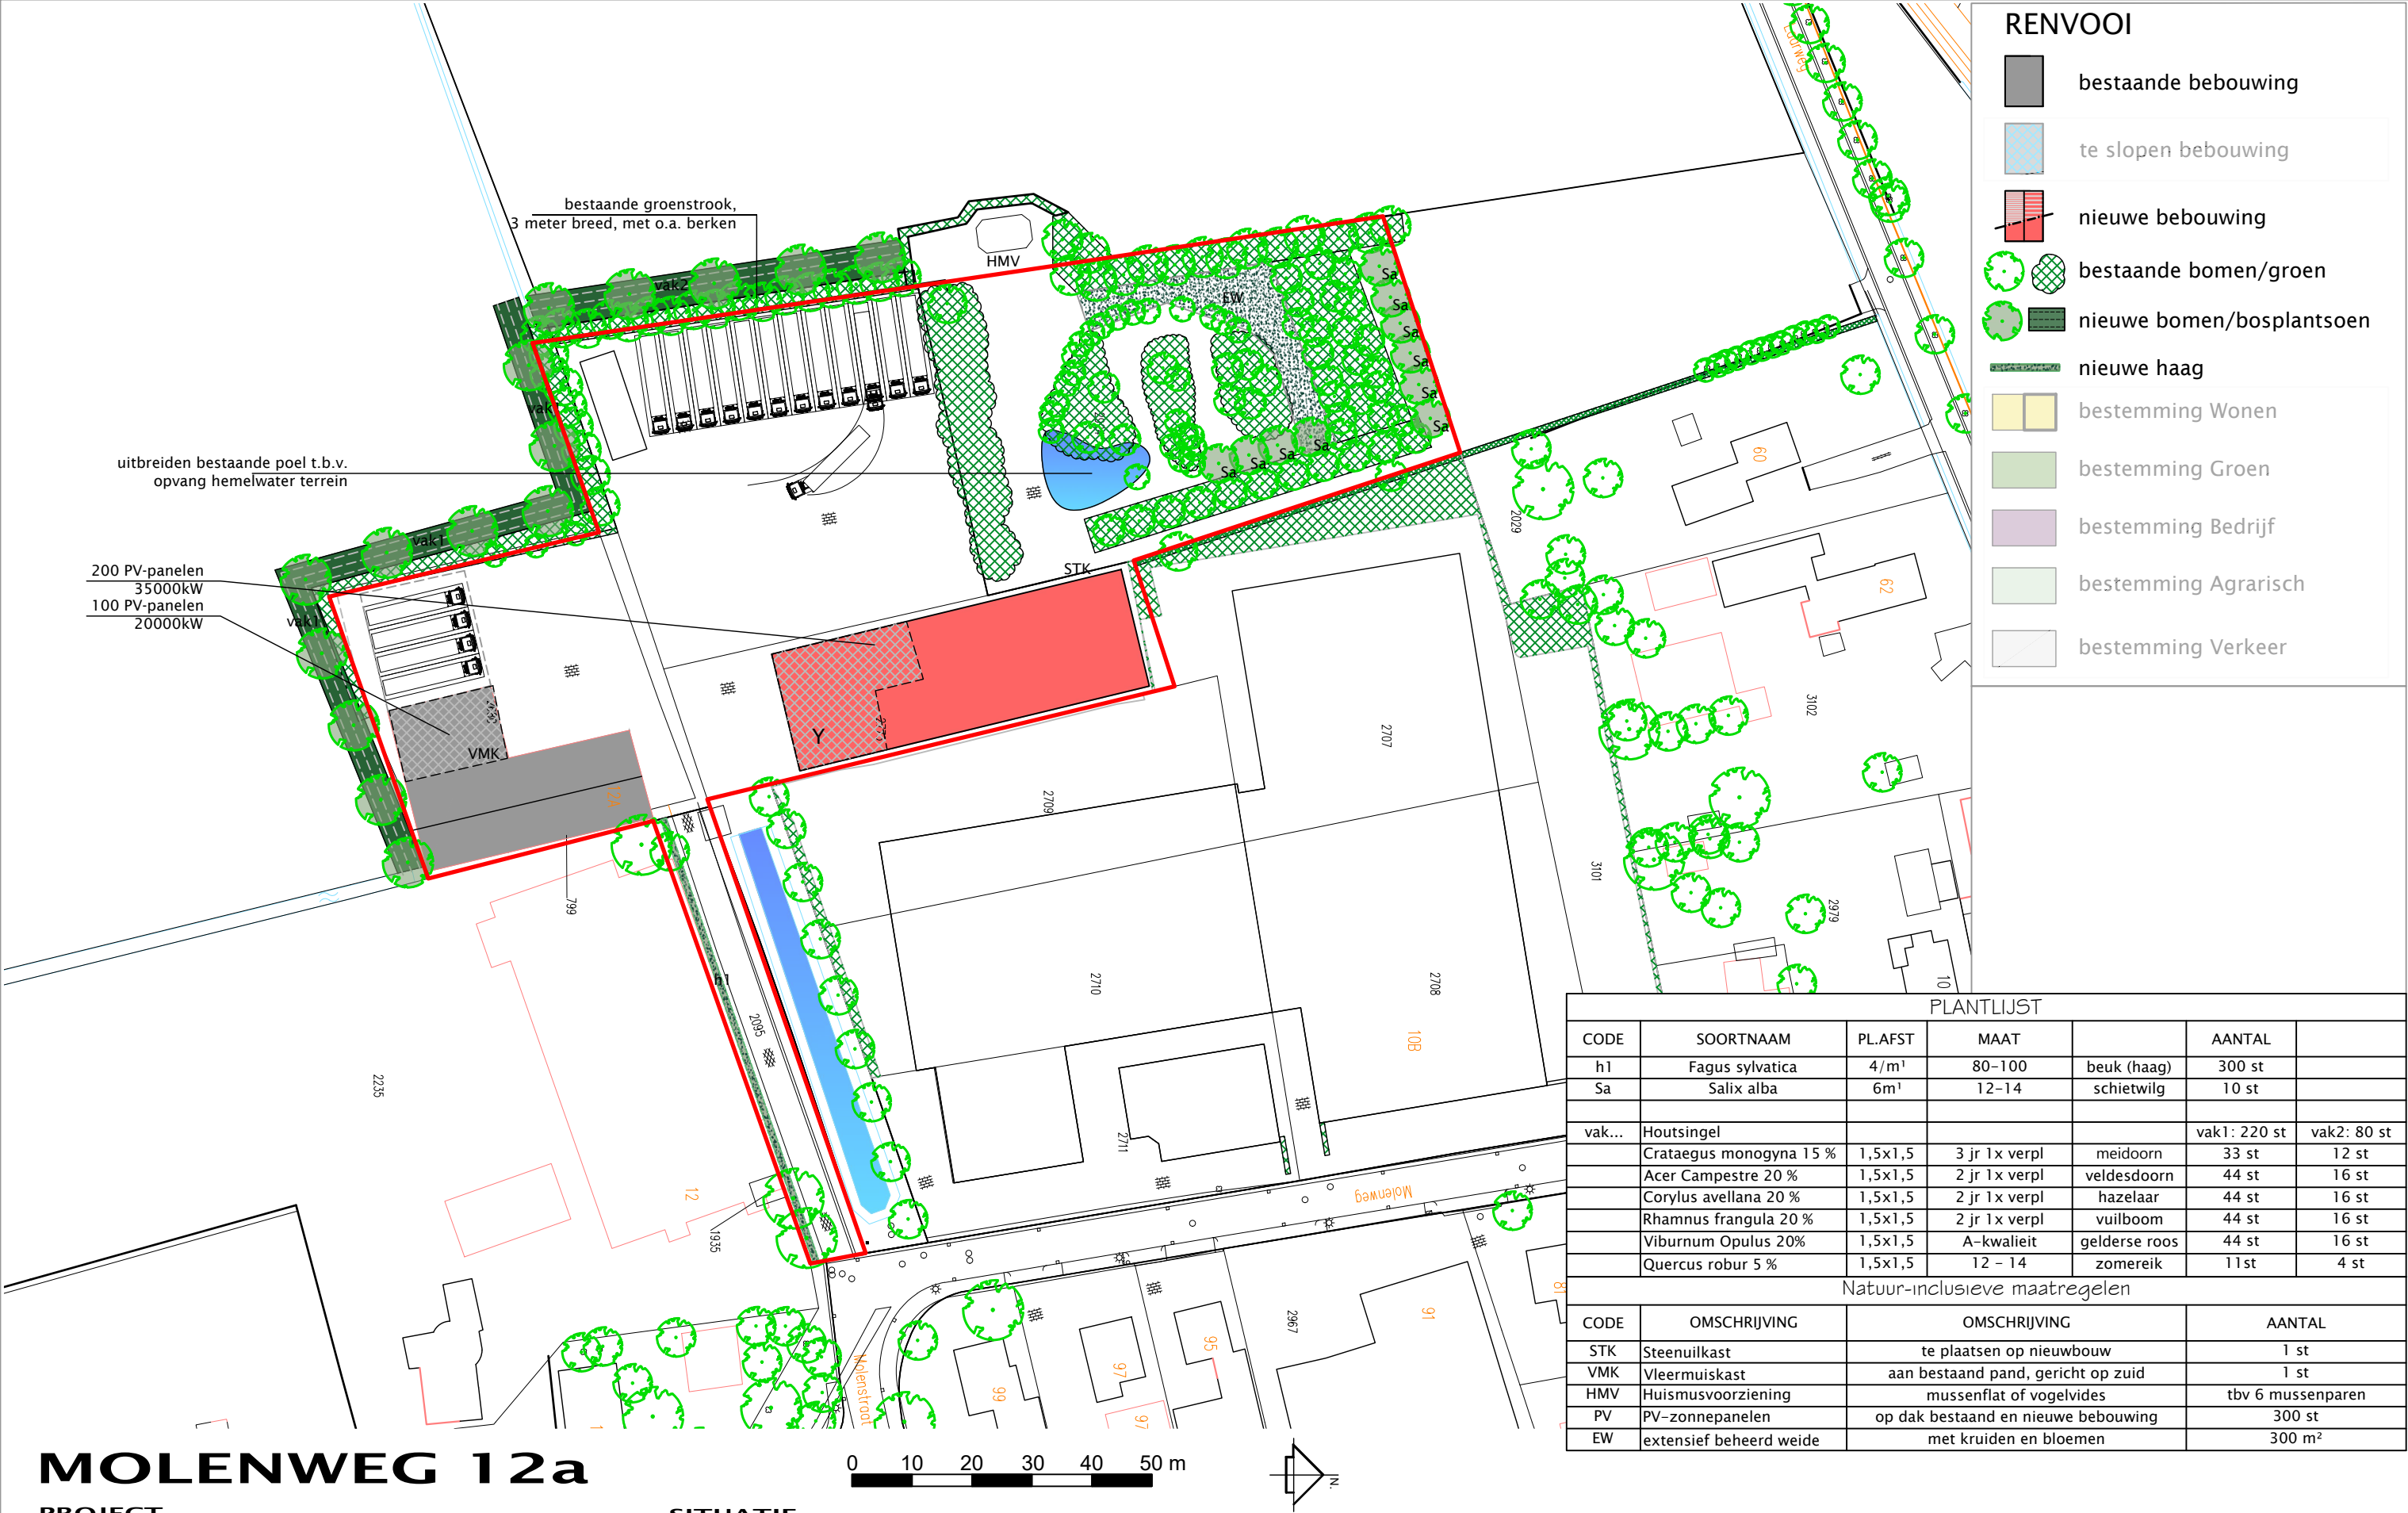

MOLENWEG 12a

PROJECT

Legalisering bestemmingvlak
LANDSCHAPPELIJKE INPASSING/
NATUURINCLUSIEF ONTWERP

SITUATIE

adres: Molenweg 12a, 6732 BL Harskamp
kad. bekend gem. Otterlo sectie G, nr. 2680, 2924
Schaal 1:1000

gewijzigd: a. ...
b. ...
c. ...
d. ...

dbl architecten
bureau

Meulunterseweg 34
6741 HN Lunteren
0318 482462
www.dbl-lunteren.nl

GETEKEND: JN DATUM: 10-08-2018 PROJEKTNR: 13-093 TEKENINGNR: S-5



RENVOOI

bestaande bebouwing

te slopen bebouwing

nieuwe bebouwing

bestaande bomen/groen

nieuwe bomen/tuin/heesters

nieuwe haag

bestemming Wonen

bestemming Tuin

bestemming Bedrijf

Natuur-inclusieve maatregelen			
CODE	OMSCHRIJVING	OMSCHRIJVING	AANTAL
VTG	voortuin vergroenen	verharding verwijderen, groen planten (nader te bepalen)	ca. 25m²
HMP	5 huismuspannen	in bestaand dakvlak, op oostzijde	5 st
VGS	verleggen vogelschroot	tbv vogelvides, onder eerste 2 pannenrijen	5m¹
DPV	drinkplaats vogels	op tussenplattendak woning nr 195	1 st
MZK	mezen nestkast	tbv mezen	2 st
Landschappelijk inpassen is op deze locatie lastig, biodiversiteit vergroten d.m.v. verbeteren leefomgeving van huismussen, mezen en andere kleine vogels.			

DORPSSTRAAT 195/199

PROJECT

Functiewisseling naar Wonen
LANDSCHAPPELIJKE INPASSING/
NATUURINCLUSIEF ONTWERP

SITUATIE

adres: Dorpsstraat 199, 6732AD Harskamp
kad. bekend gem. Otterlo sectie G, nr. 2948

gewijzigd: a. ...
b. ...
c. ...
d. ...

dbl architecten
bureau

Meulunterseweg 34
6741 HN Lunteren
0318 482462
www.dbl-lunteren.nl

GETEKEND:	DATUM:	PROJEKTNR	TEKENINGNR
JN	10-08-2021	13-093	S-6