




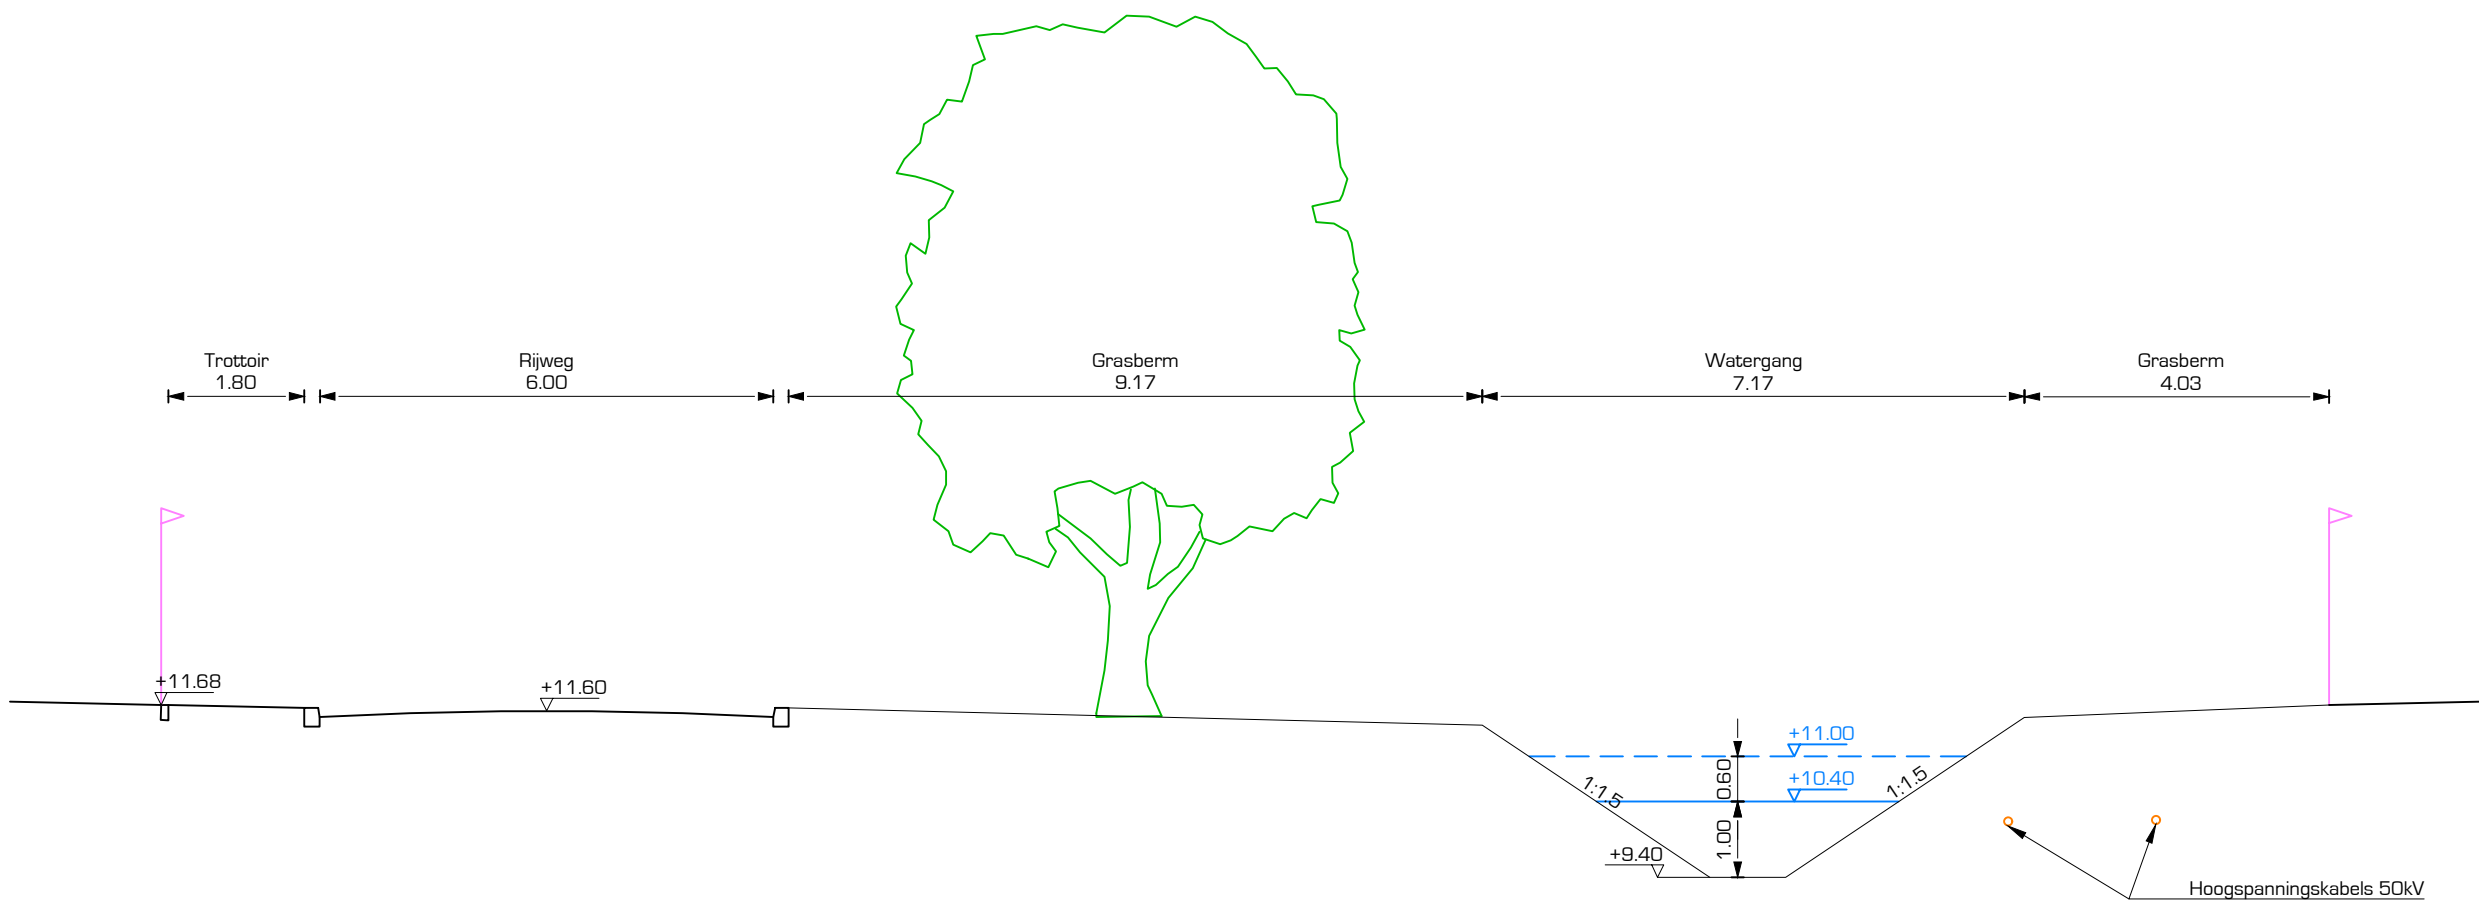


Principeprofiel A-A
Schaal: 1:100

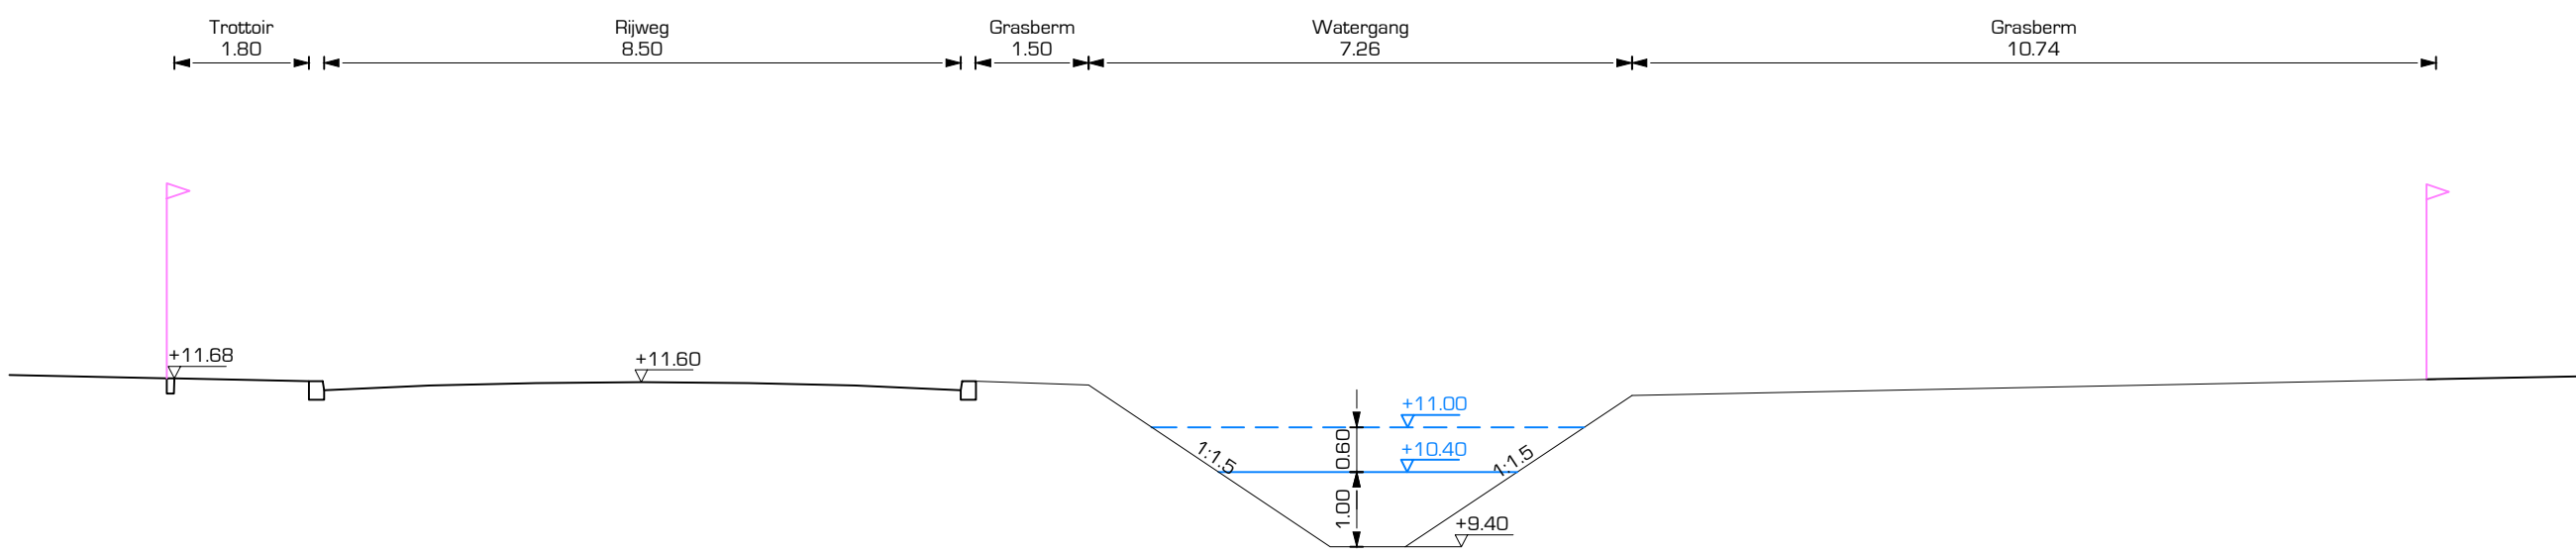


Principeprofiel B-B
Schaal: 1:100

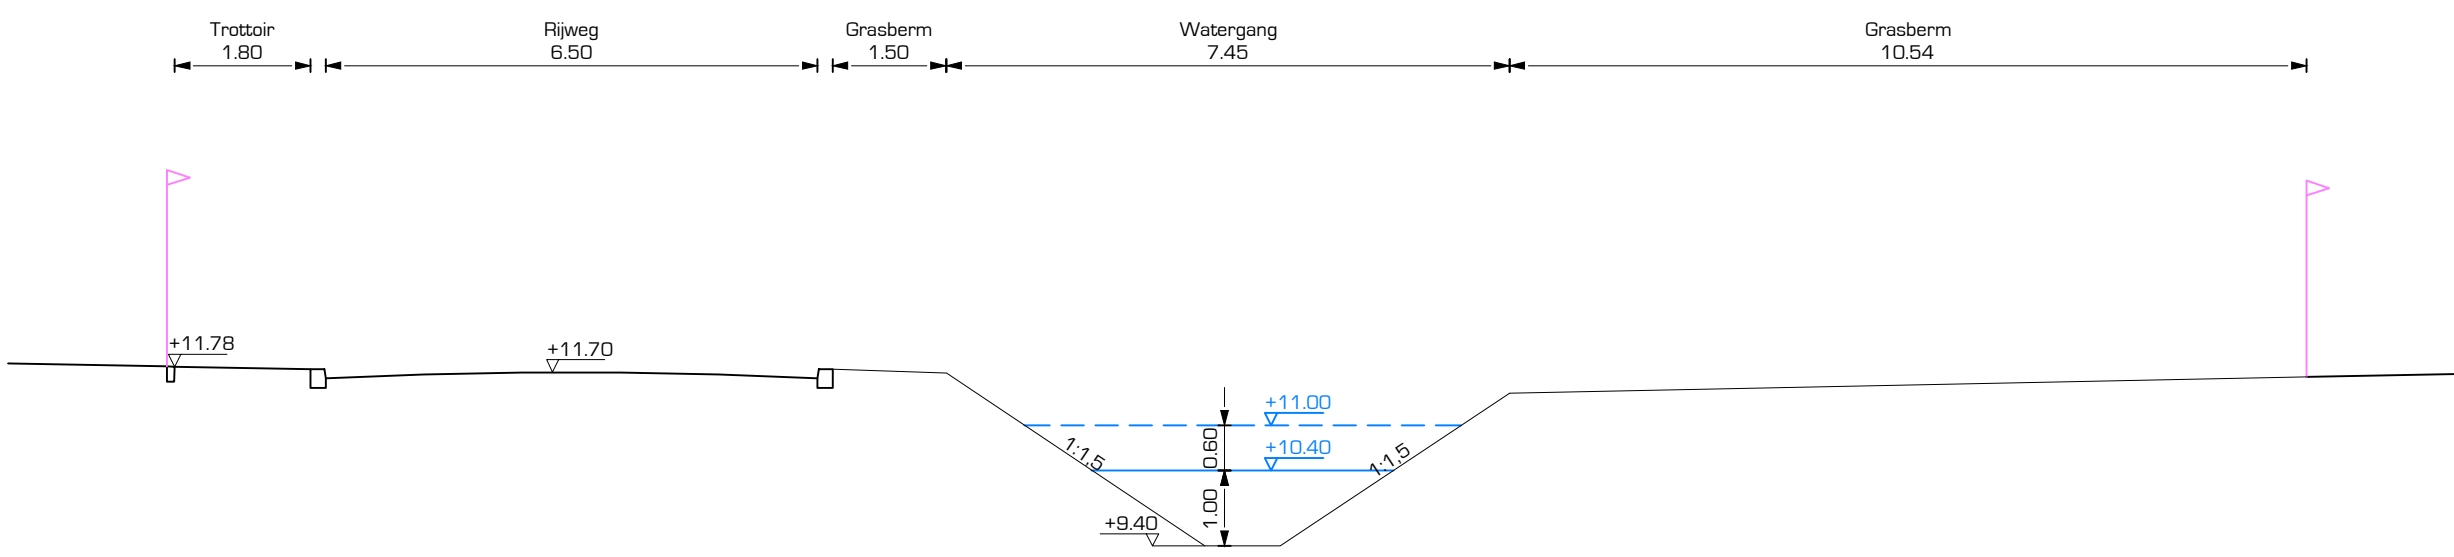


Principeprofiel C-C
Schaal: 1:100

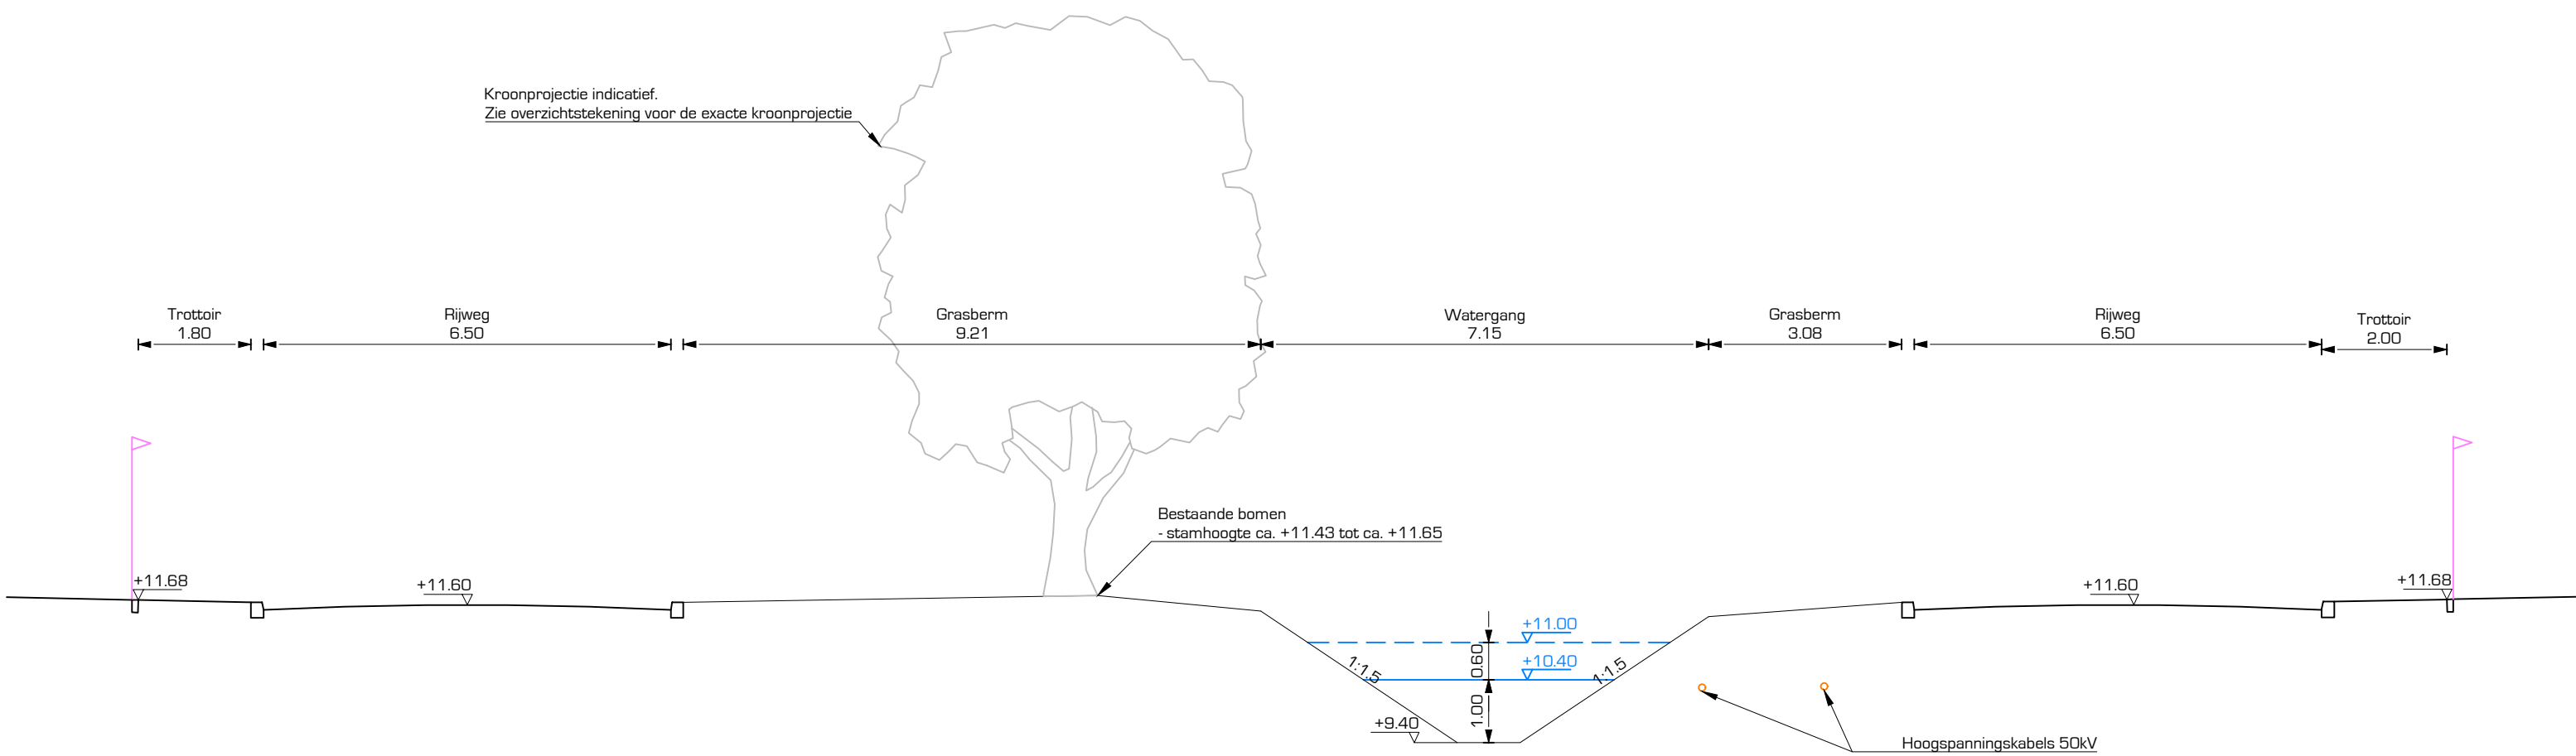

Principeprofiel D-D
Schaal: 1:100

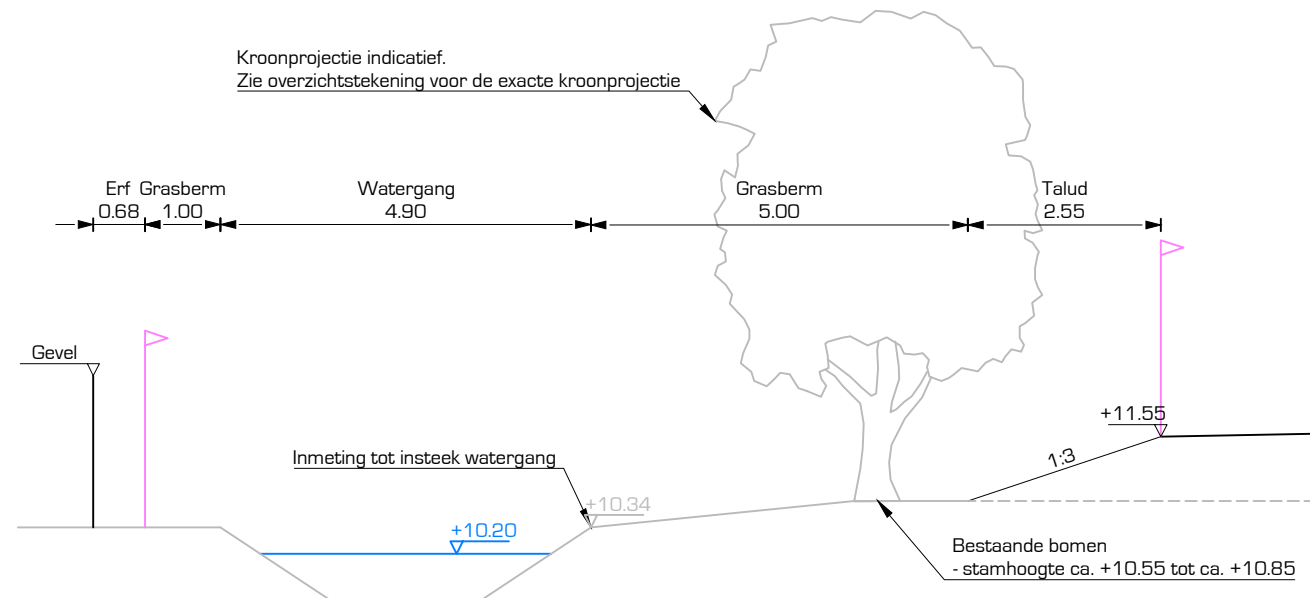

Principeprofiel E-E
Schaal: 1:100

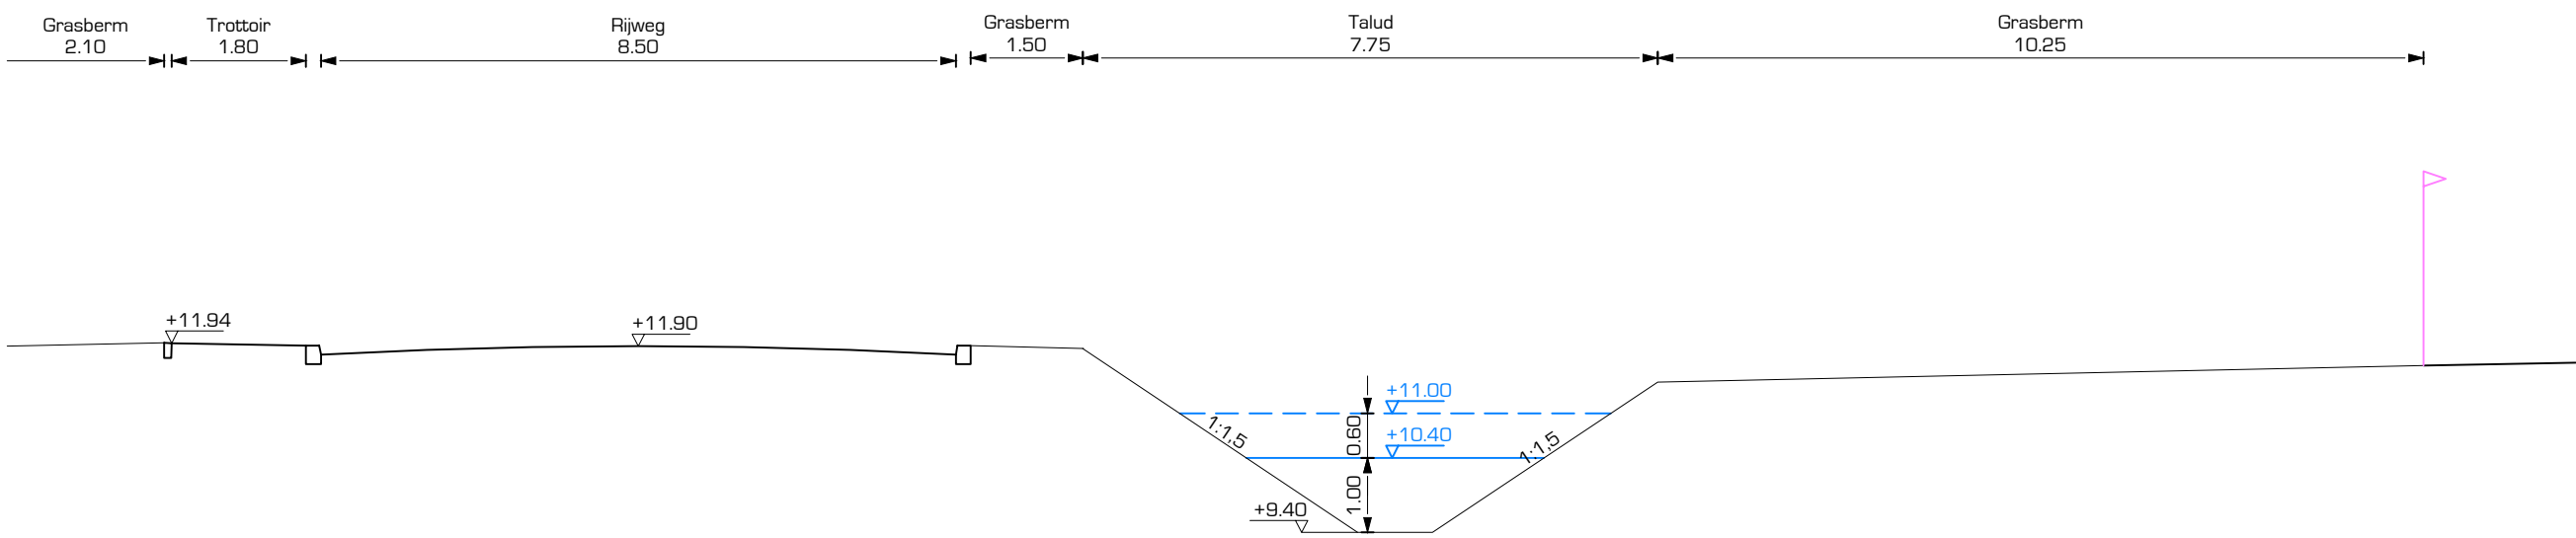

Principeprofiel F-F
Schaal: 1:100

Uitgangspunten:
- Masbovening in meters, met een nauwkeurigheid in centimeters
- Hoogtepunten in meters t.o.v. NAP
- B.o.b. hoogtes riolering in meters t.o.v. NAP

opdrachtgever
Woudenburg B.V.

project
Bedrijventerrein De Stroet Lunteren

omschrijving
Principeprofielen nieuwe situatie
- situatie t.h.v. toekomstige ligging watergangen en wadi's

DRONG
OMGEVING & TECHNIEK

post: Anthonie Folkersstraat 4
3772 MR Barneveld
digitaal: E. info@drong.nl
W. www.drong.nl
telefoon: T. 0342 - 76 00 88

schaal: 1:100
projectnr.: 21 140 01
besteknr.: --
getekend: DM
gecont.: LG
datum: 10-05-2022
tekeningnr.: 2114001-WH-SO-04-T02

Ter info

Bestand: 2114001-WH-SO-04.DWG