



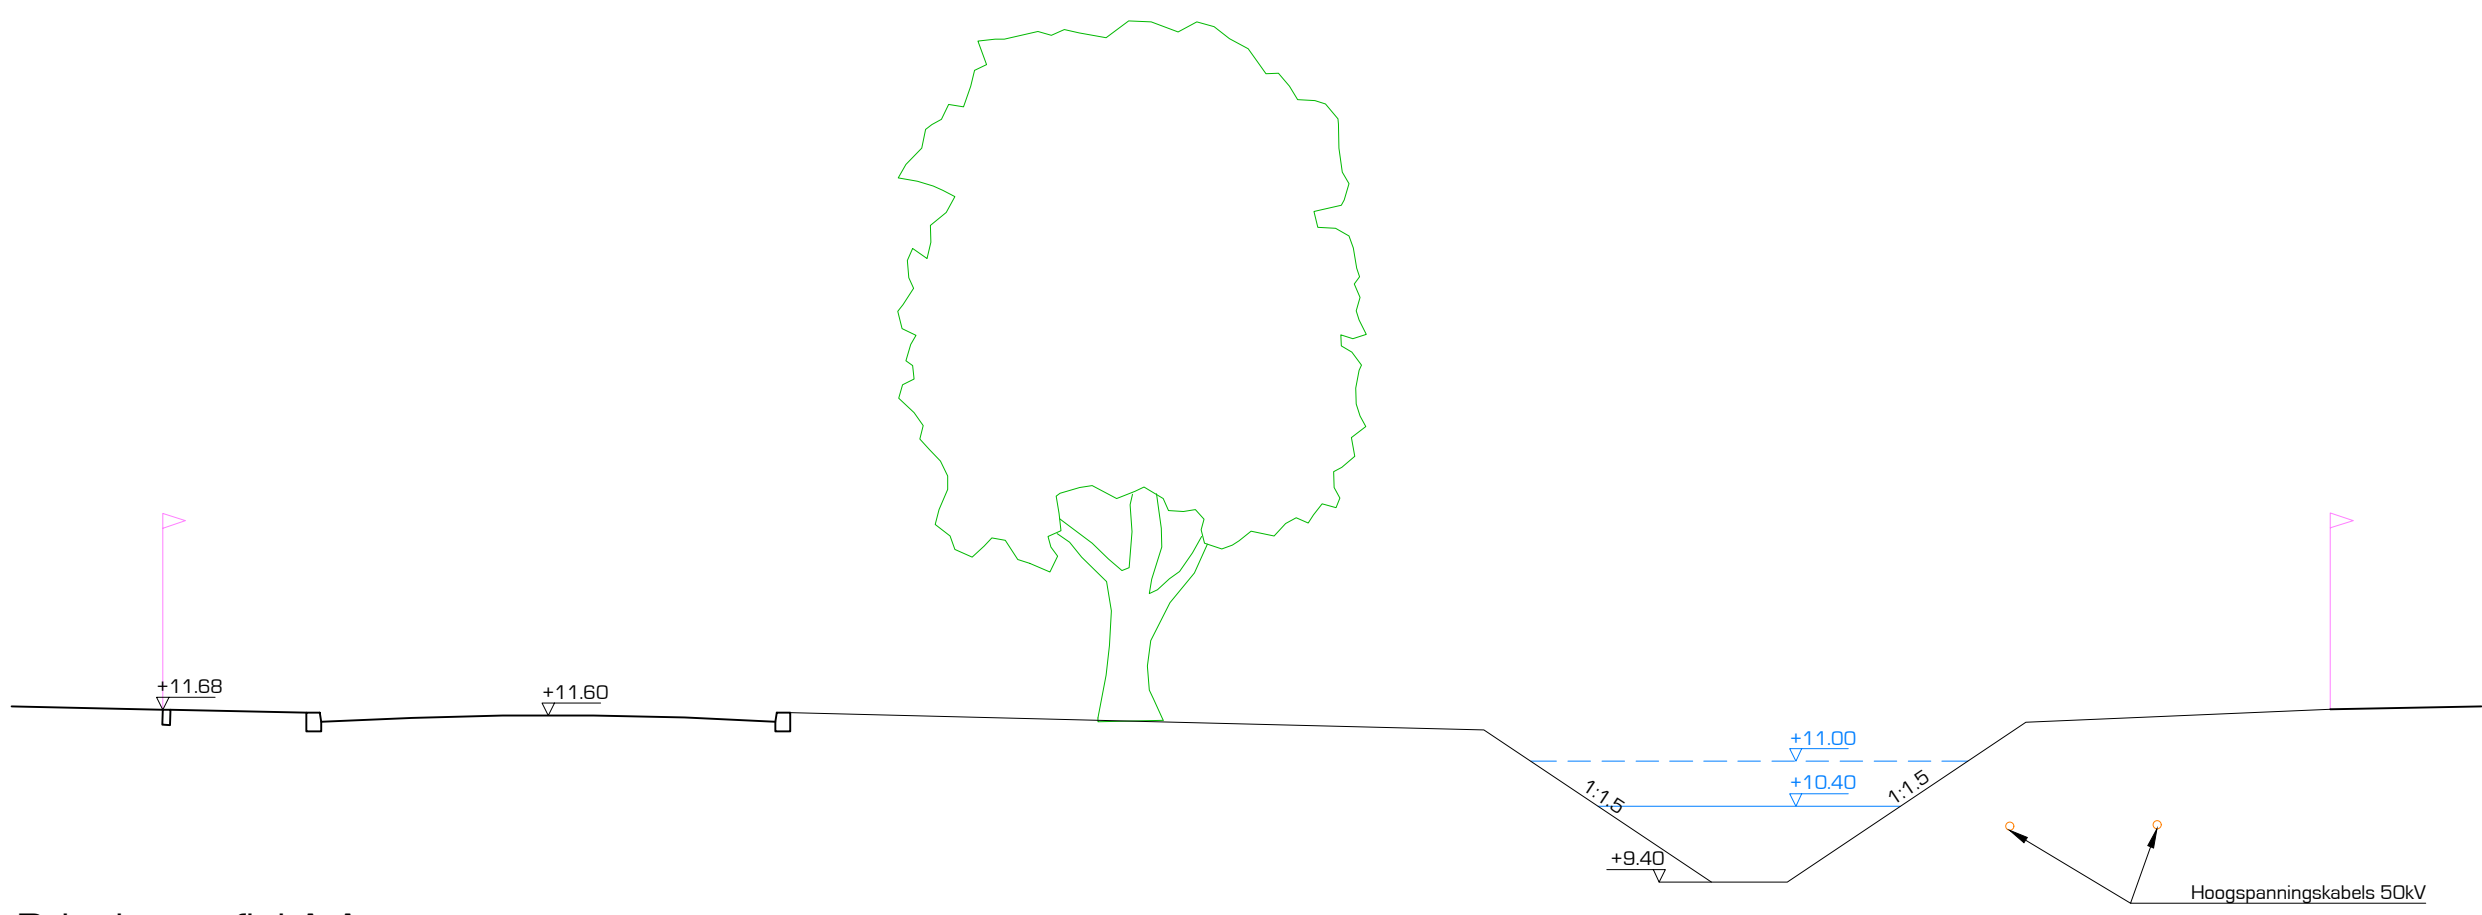


Principeprofiel A-A

Schaal: 1:100

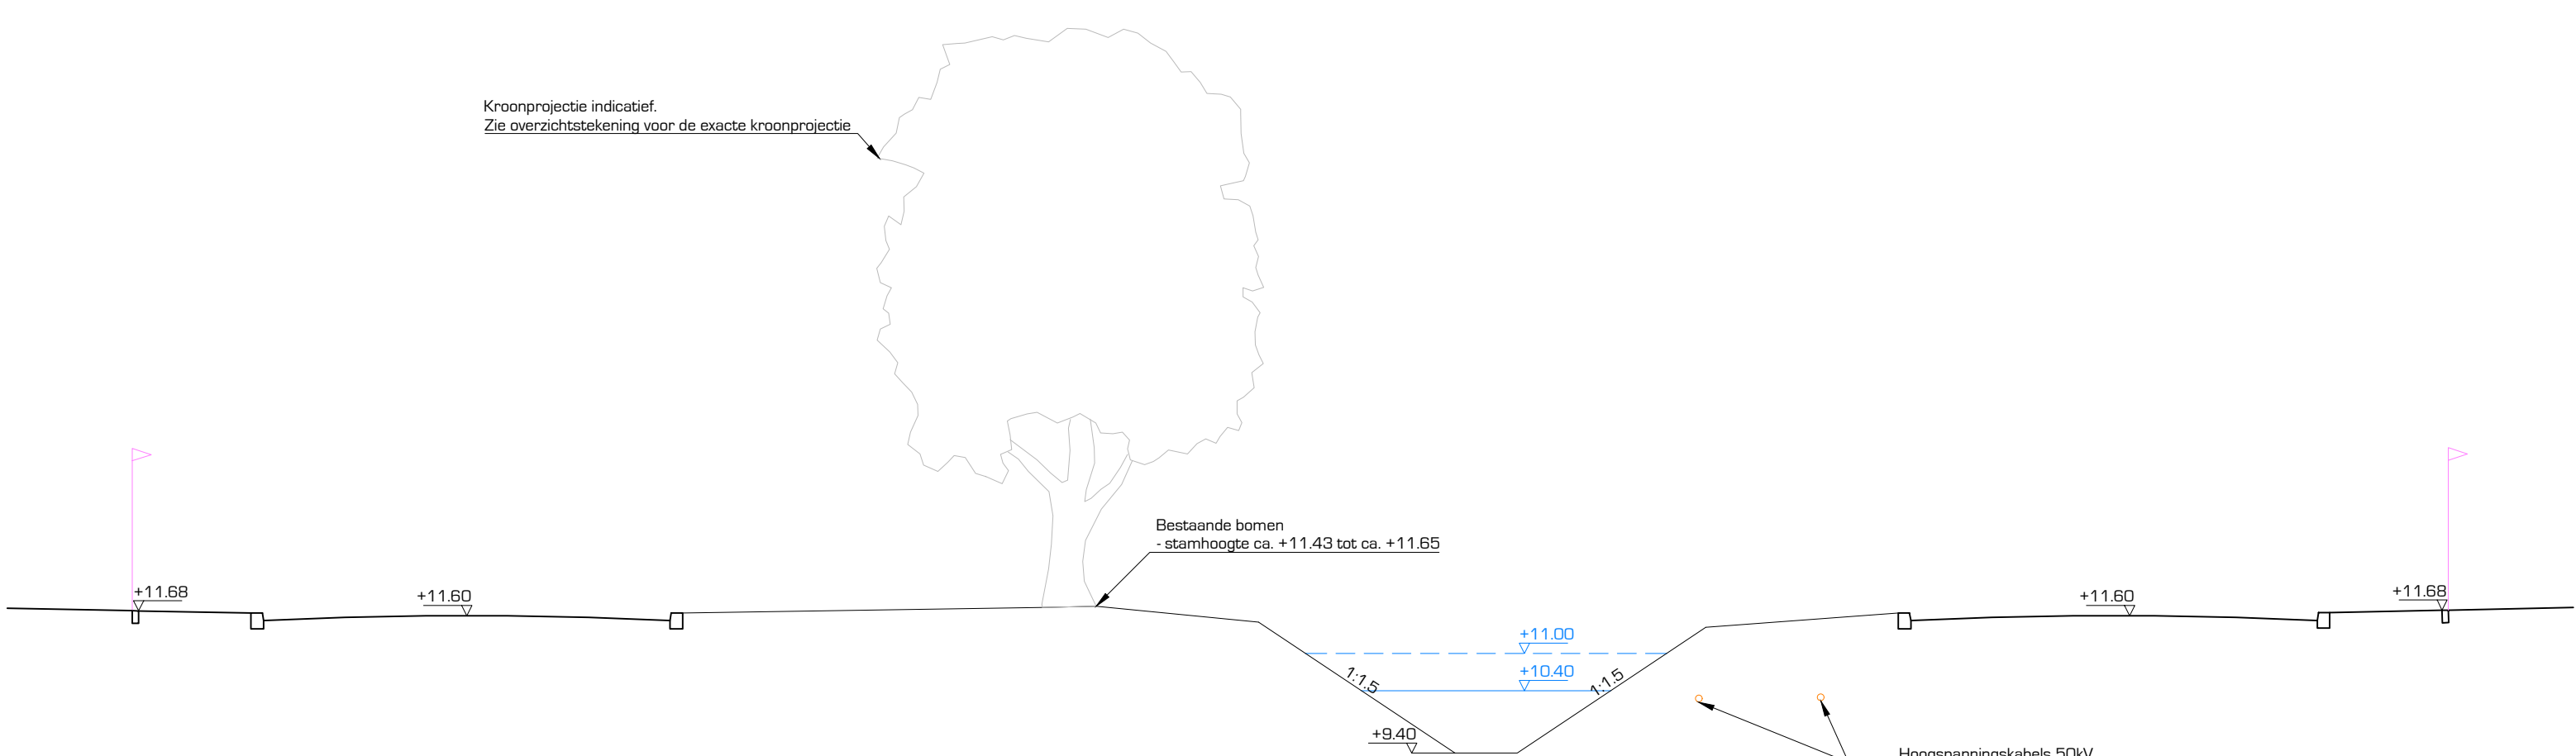


Principeprofiel D-D

Schaal: 1:100

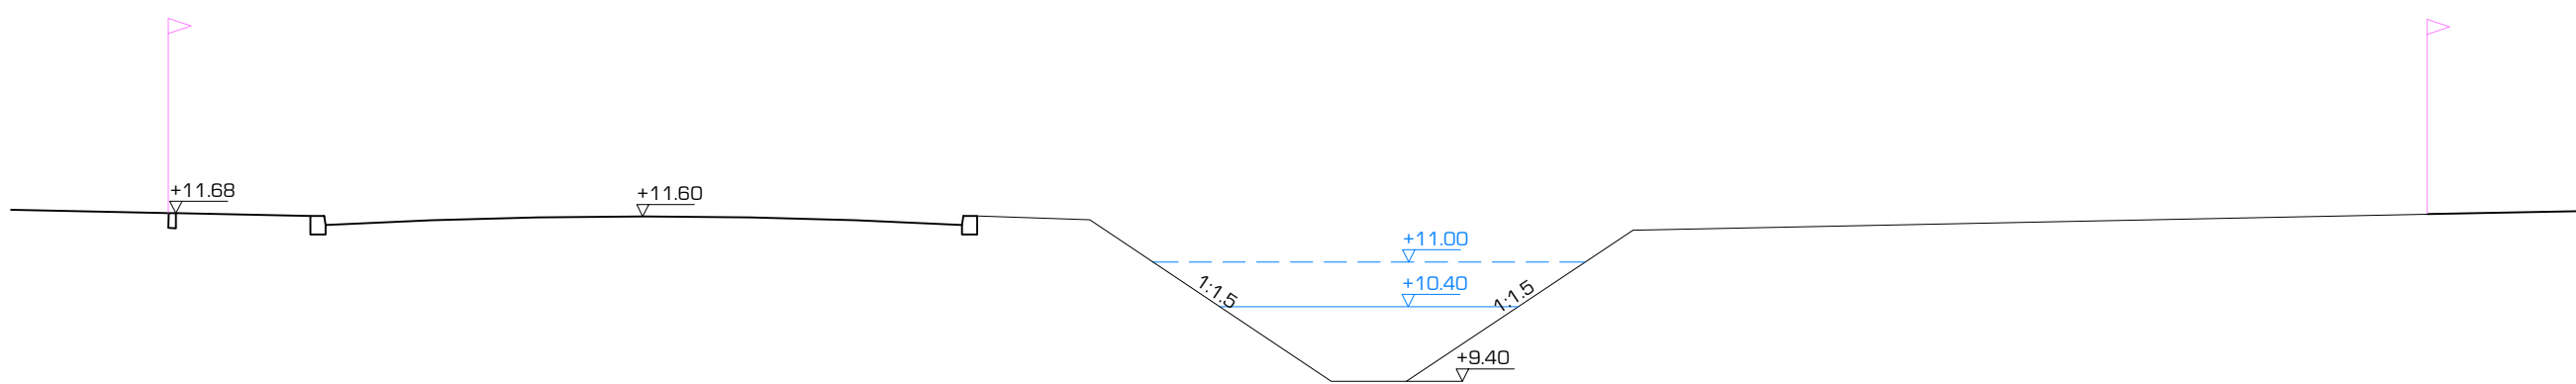


Principeprofiel B-B

Schaal: 1:100

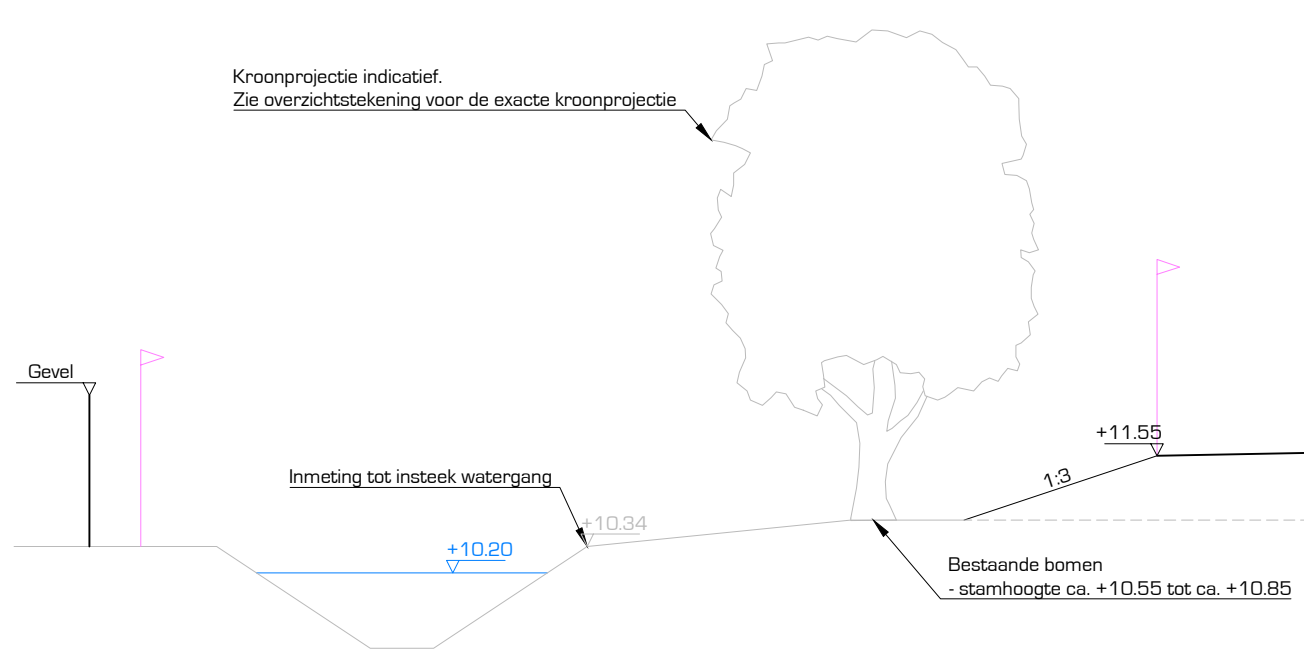

Principeprofiel E-E

Schaal: 1:100

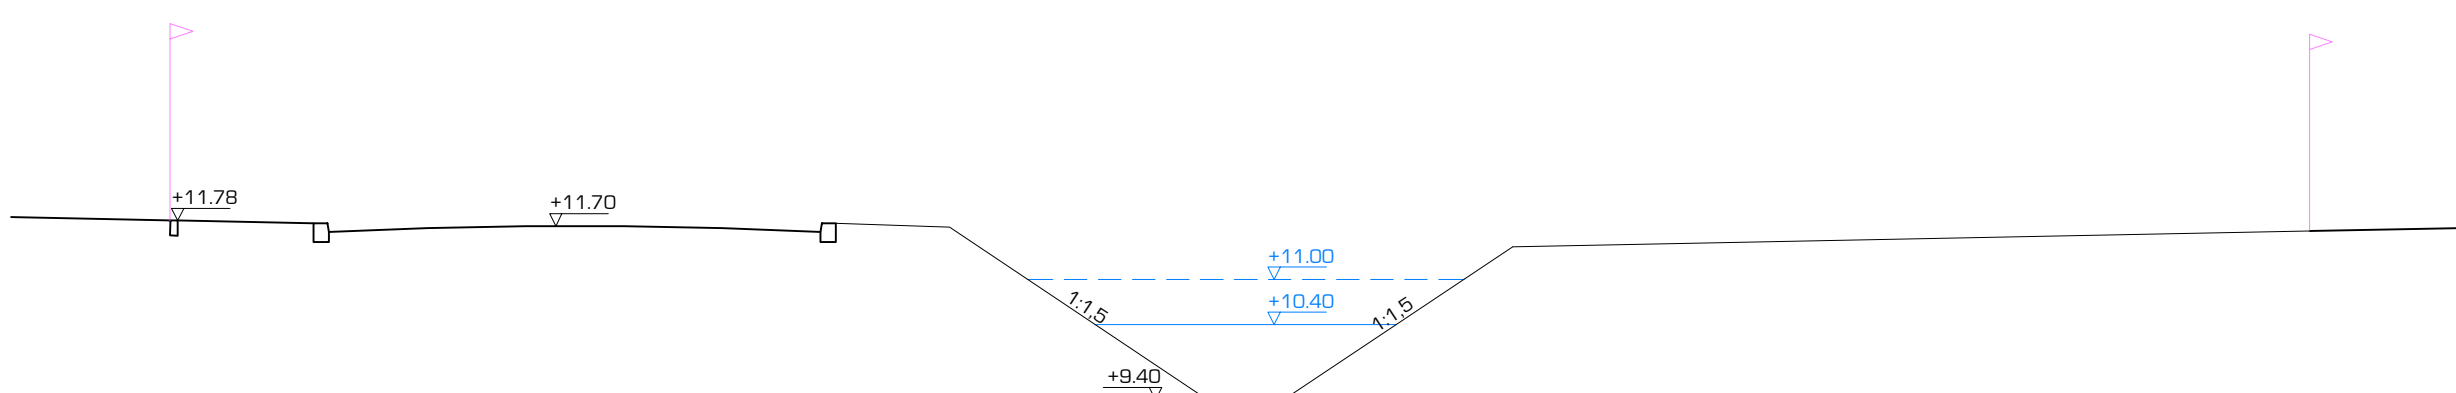

Principeprofiel C-C

Schaal: 1:100

Uitgangspunten:
- Meetvoering in meters, met een nauwkeurigheid in centimeters
- Hoogtepunten in meters t.o.v. NAP
- B.o.b. hoogtes riolering in meters t.o.v. NAP

opdrachtgever

Woudenburcht B.V.

project

Bedrijventerrein De Stroet Lunteren

omschrijving

Principeprofielen nieuwe situatie

- situatie t.h.v. toekomstige ligging watergangen en wadi's

DRONG
OMGEVING & TECHNIEK

post Anthonie Folkersstraat 4
3772 MR Barneveld

digitaal E. info@drong.nl
W. www.drong.nl

telefoon T. 0342 - 76 00 88

schaal 1:100

projectnr. 21 140 01

besteknr. - -

getekend JH

gecont. DM

datum 26-06-2023

tekeningnr. 2114001-WH-SO-05-T02

Ter info

Bestand: 2114001-WH-SO-05.DWG

format: A1