



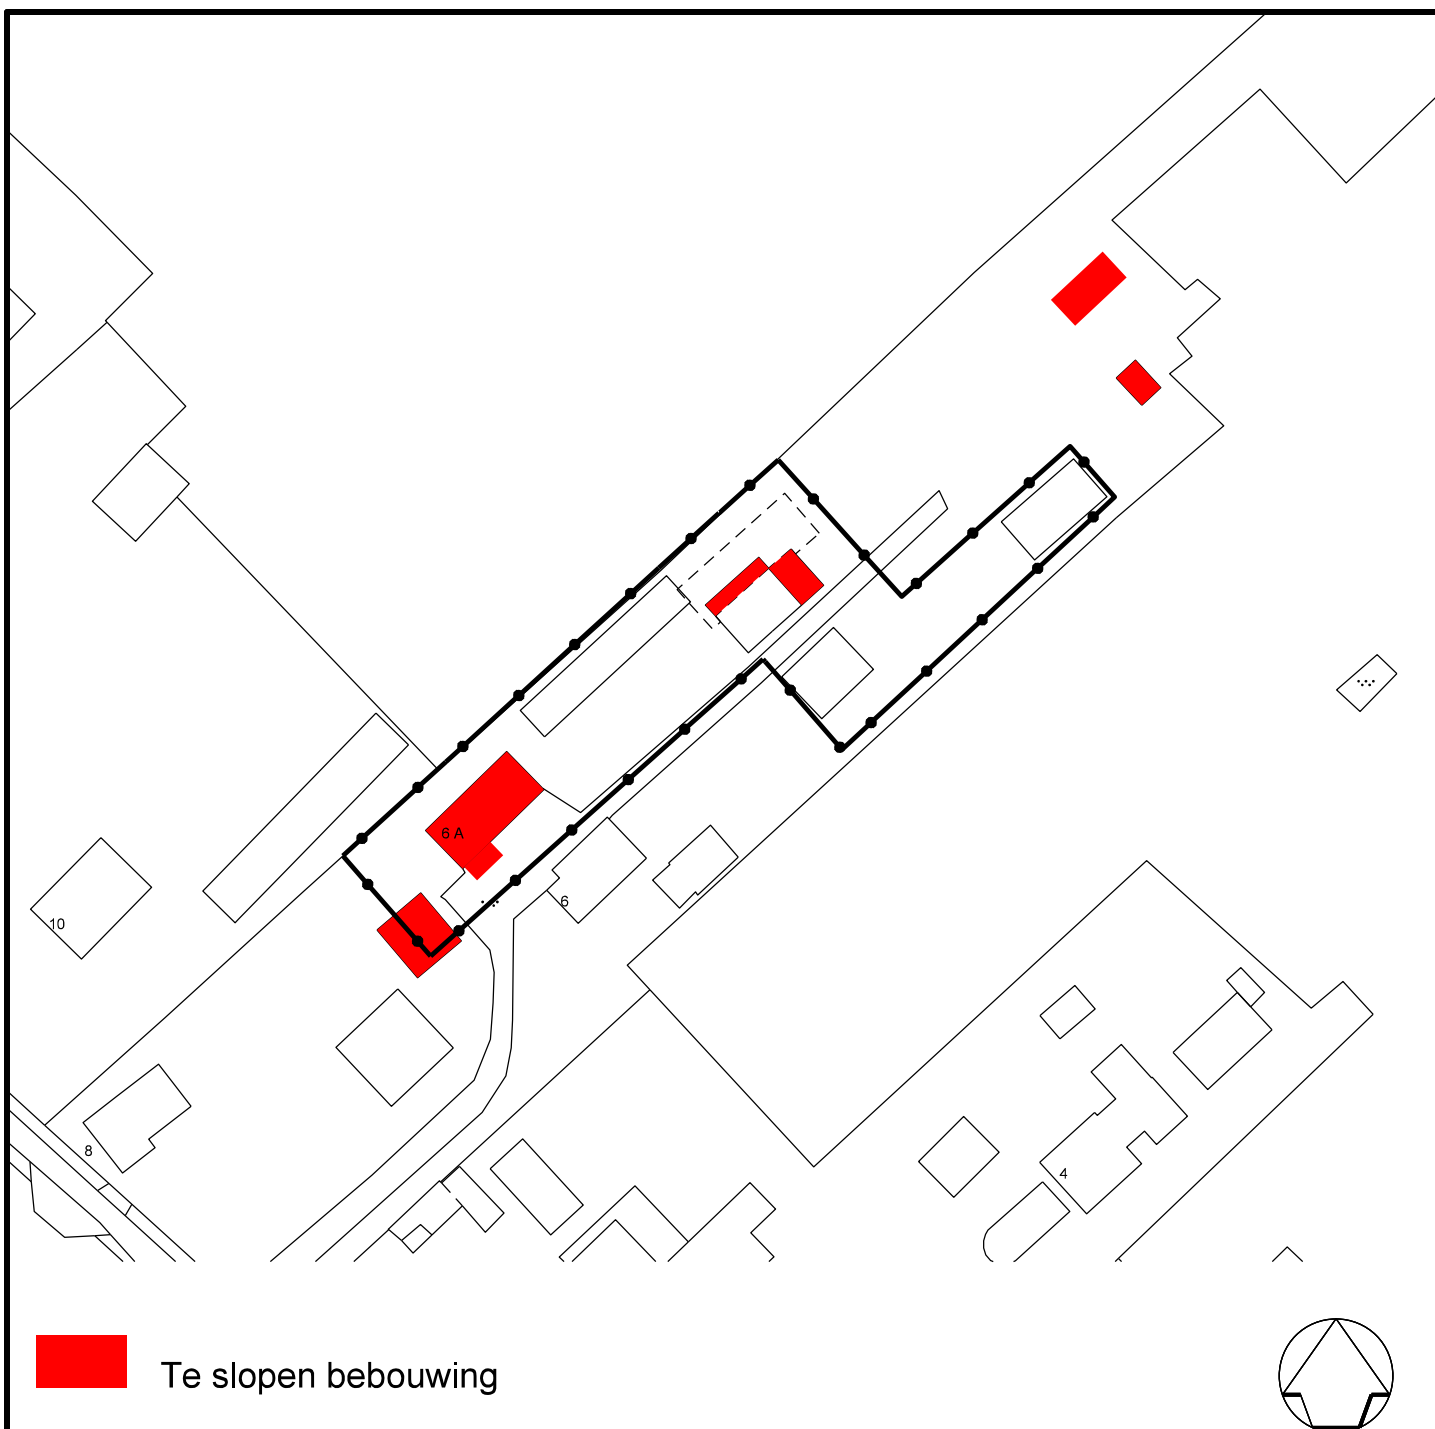

Te slopen bebouwing

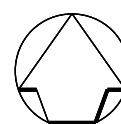

|       |                    |      |      |
|-------|--------------------|------|------|
|       |                    |      |      |
| Datum | Aard der wijziging | Get. | Gec. |

Partiele herziening 2022, 2e ronde,  
Agrarisch Buitengebied en Natuurgebied Veluwe  
gemeente Ede  
Ede, Deelweg 6a. Te slopen bebouwing

Tekenaar **M. Elshof**  
Schaal **1:1000**  
Datum **20-09-2022**  
Project nr.  
Tekening nr. **Bu22002**



Ruimtelijke Ontwikkeling en Grondzaken  
afdeling Ruimtelijke Ontwikkeling

Postbus 9022 - 6710 HK EDE

Bezoekadres: Raadhuis - Bergstraat 4 Ede