



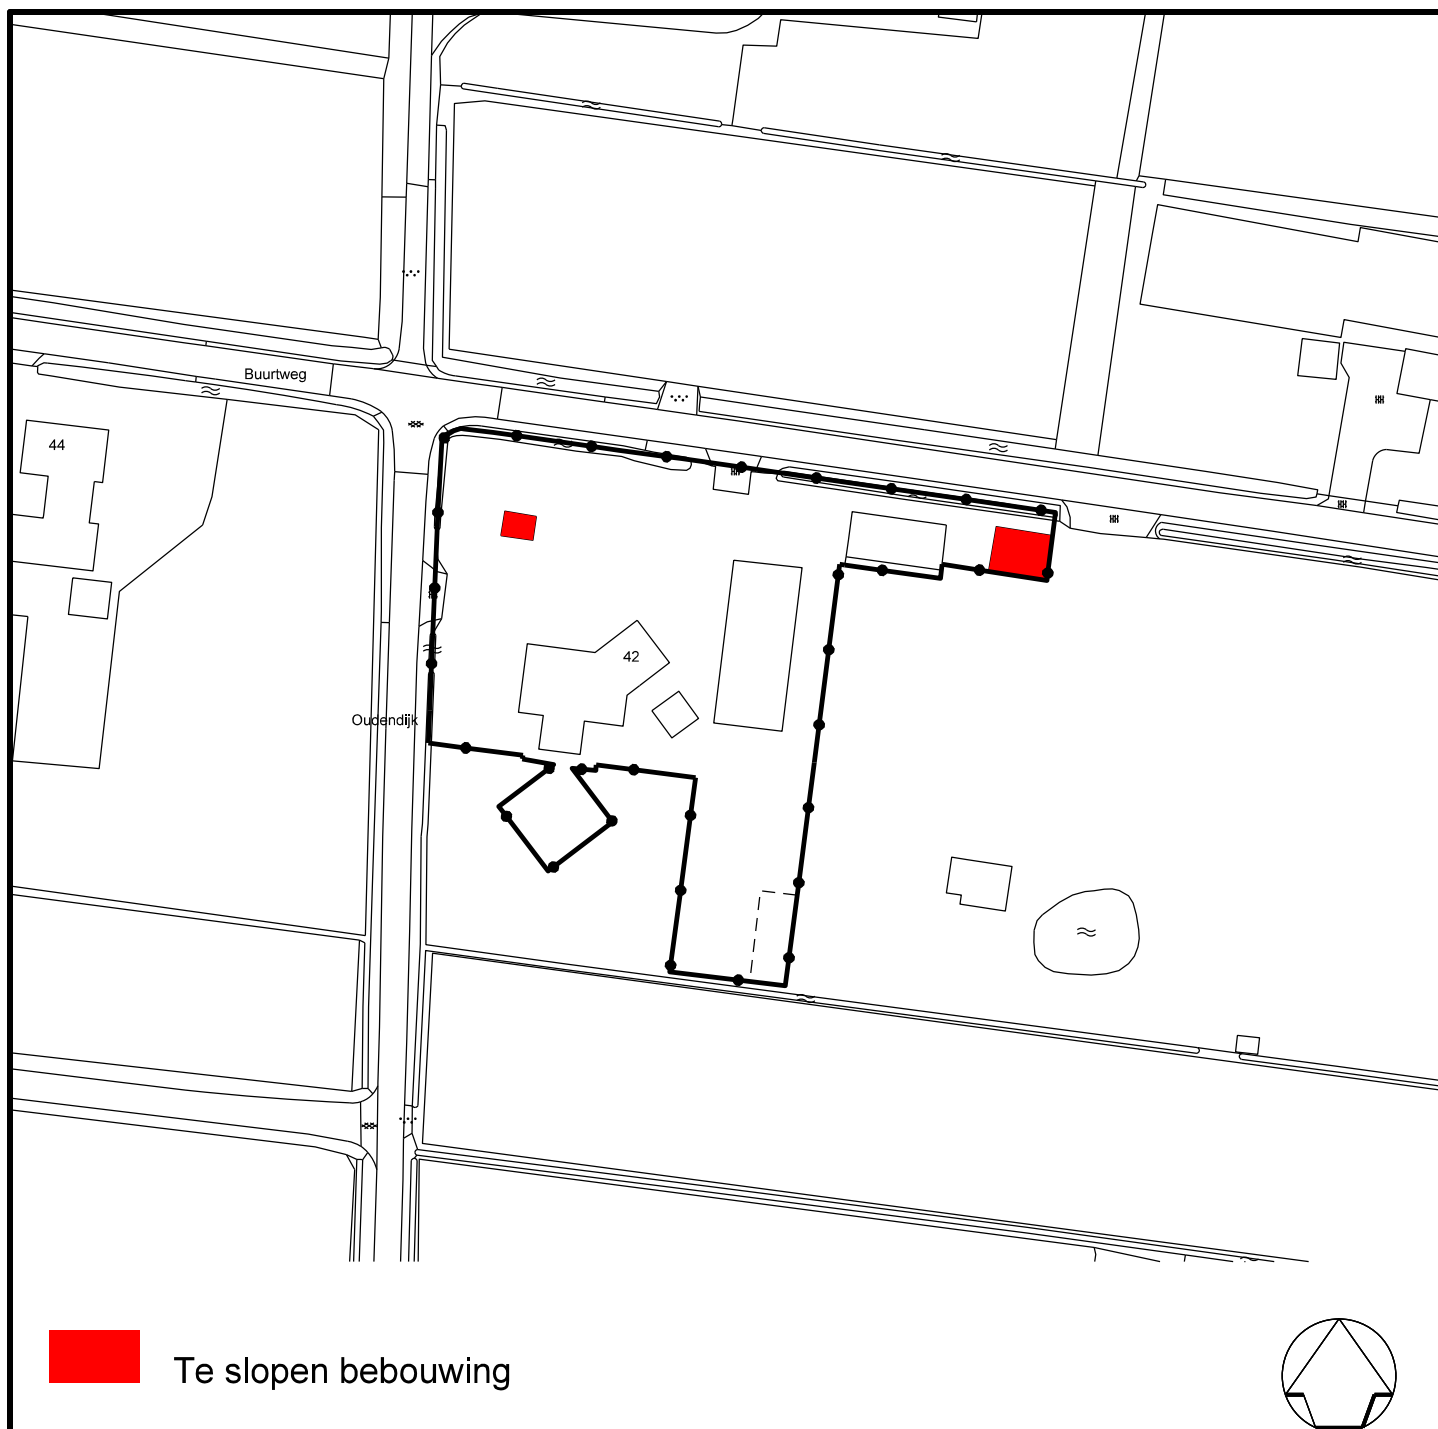

Te slopen bebouwing

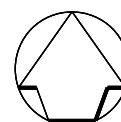

Datum	Aard der wijziging	Get.	Gec.
Partiele herziening 2022, 1e ronde, Agrarisch Buitengebied en Natuurgebied Veluwe gemeente Ede Ederveen, Oudendijk 42. Te slopen bebouwing		Tekenaar M. Elshof Schaal 1:1000 Datum 24-05-2022 Project nr. Tekening nr. Bu22001	



Ruimtelijke Ontwikkeling en Grondzaken
afdeling Ruimtelijke Ontwikkeling

Postbus 9022 - 6710 HK EDE

Bezoekadres: Raadhuis - Bergstraat 4 Ede