


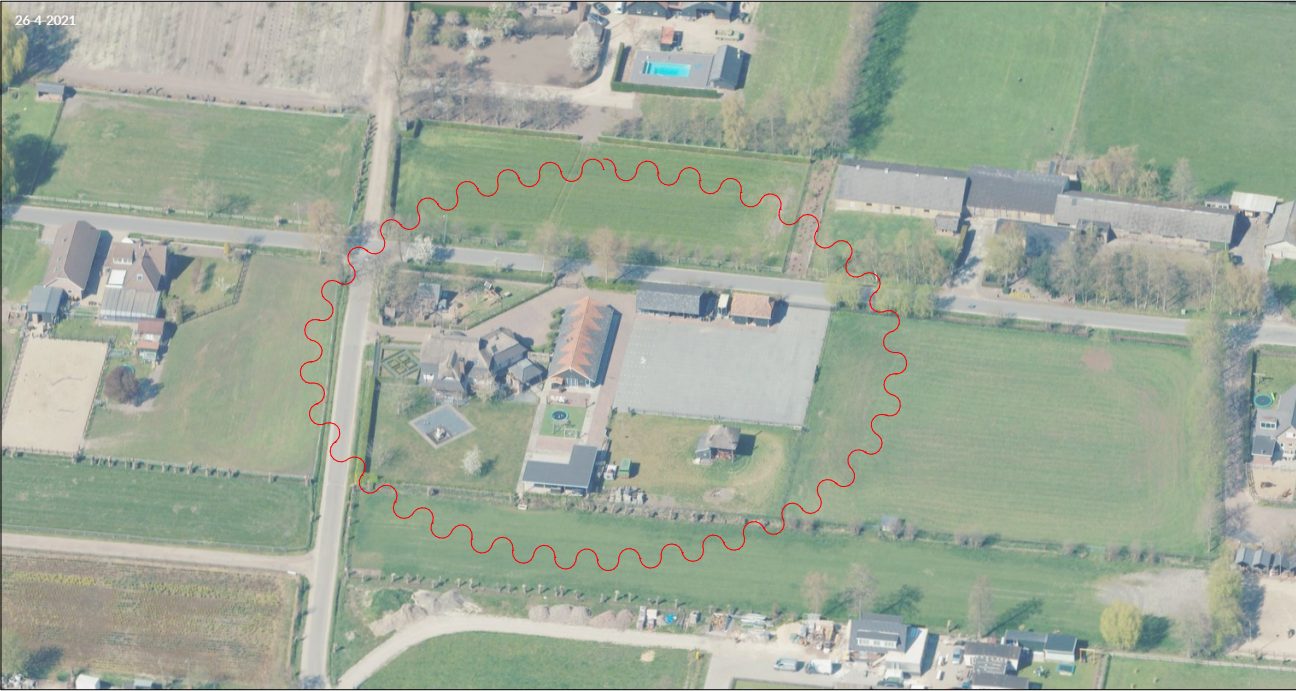

Aanduiding		Lat. Naam.	Ned. Naam	Hoeveelheid	Plant-maat	Planteverband
1.	Knotwilgen	Salix alba	Schietwil	7 st	12/14	h.o.h. 6-8 m¹
2.	knip - of scheerheg	Buxus	Buxus	44 m¹	60-80	elkele rij 4 st/m¹
3.	knip - of scheerheg	Fagus sylvatica	Gewone Beuk	66 m¹	60-80	elkele rij 4 st/m¹



VanWestreenen
ADVISEURS RUIMTELIJKE ONTWIKKELING

Van Westreenen Adviseurs

Scherpenzeelseweg 11
3772 MD Lunteren
T: (0342) 47 42 55
F: (0342) 47 42 81
E: info@vanwestreenen.nl

Varsseveldseweg 65d
7131 JA Lichtenvoorde
T: (0544) 37 97 37
F: (0544) 37 83 64
E: info@vanwestreenen.nl

Haarweg 9a
7651 KE Tubbergen
T: (0546) 70 65 86
F: (0544) 37 83 64
E: info@vanwestreenen.nl

PROJECT:
Vervorming bestemmingsvlak

OPDRACHTGEVER:

Dhr. A. van Ginkel
Oudendijk 42
6744 PV EDERVEEN

LOCATIE: Oudendijk 42 - Ederveen

ONDERDEEL:

Situatie tekening
Maten voor de uitvoering in het werk controleren

SCHAAL: 1:1000

GETEKEND: SK

FORMAAT:

DATUM: 18-10-2022

WIJZIGING: -

PROJECTNUMMER:

2022W1618
Kenmerk: 2022W1618
Datum: 20-10-2022

Kenmerk: 2022W1618

Datum: 20-10-2022

2022W1618
Kenmerk: 2022W1618
Datum: 20-10-2022

Kenmerk: 2022W1618

Datum: 20-10-2022