


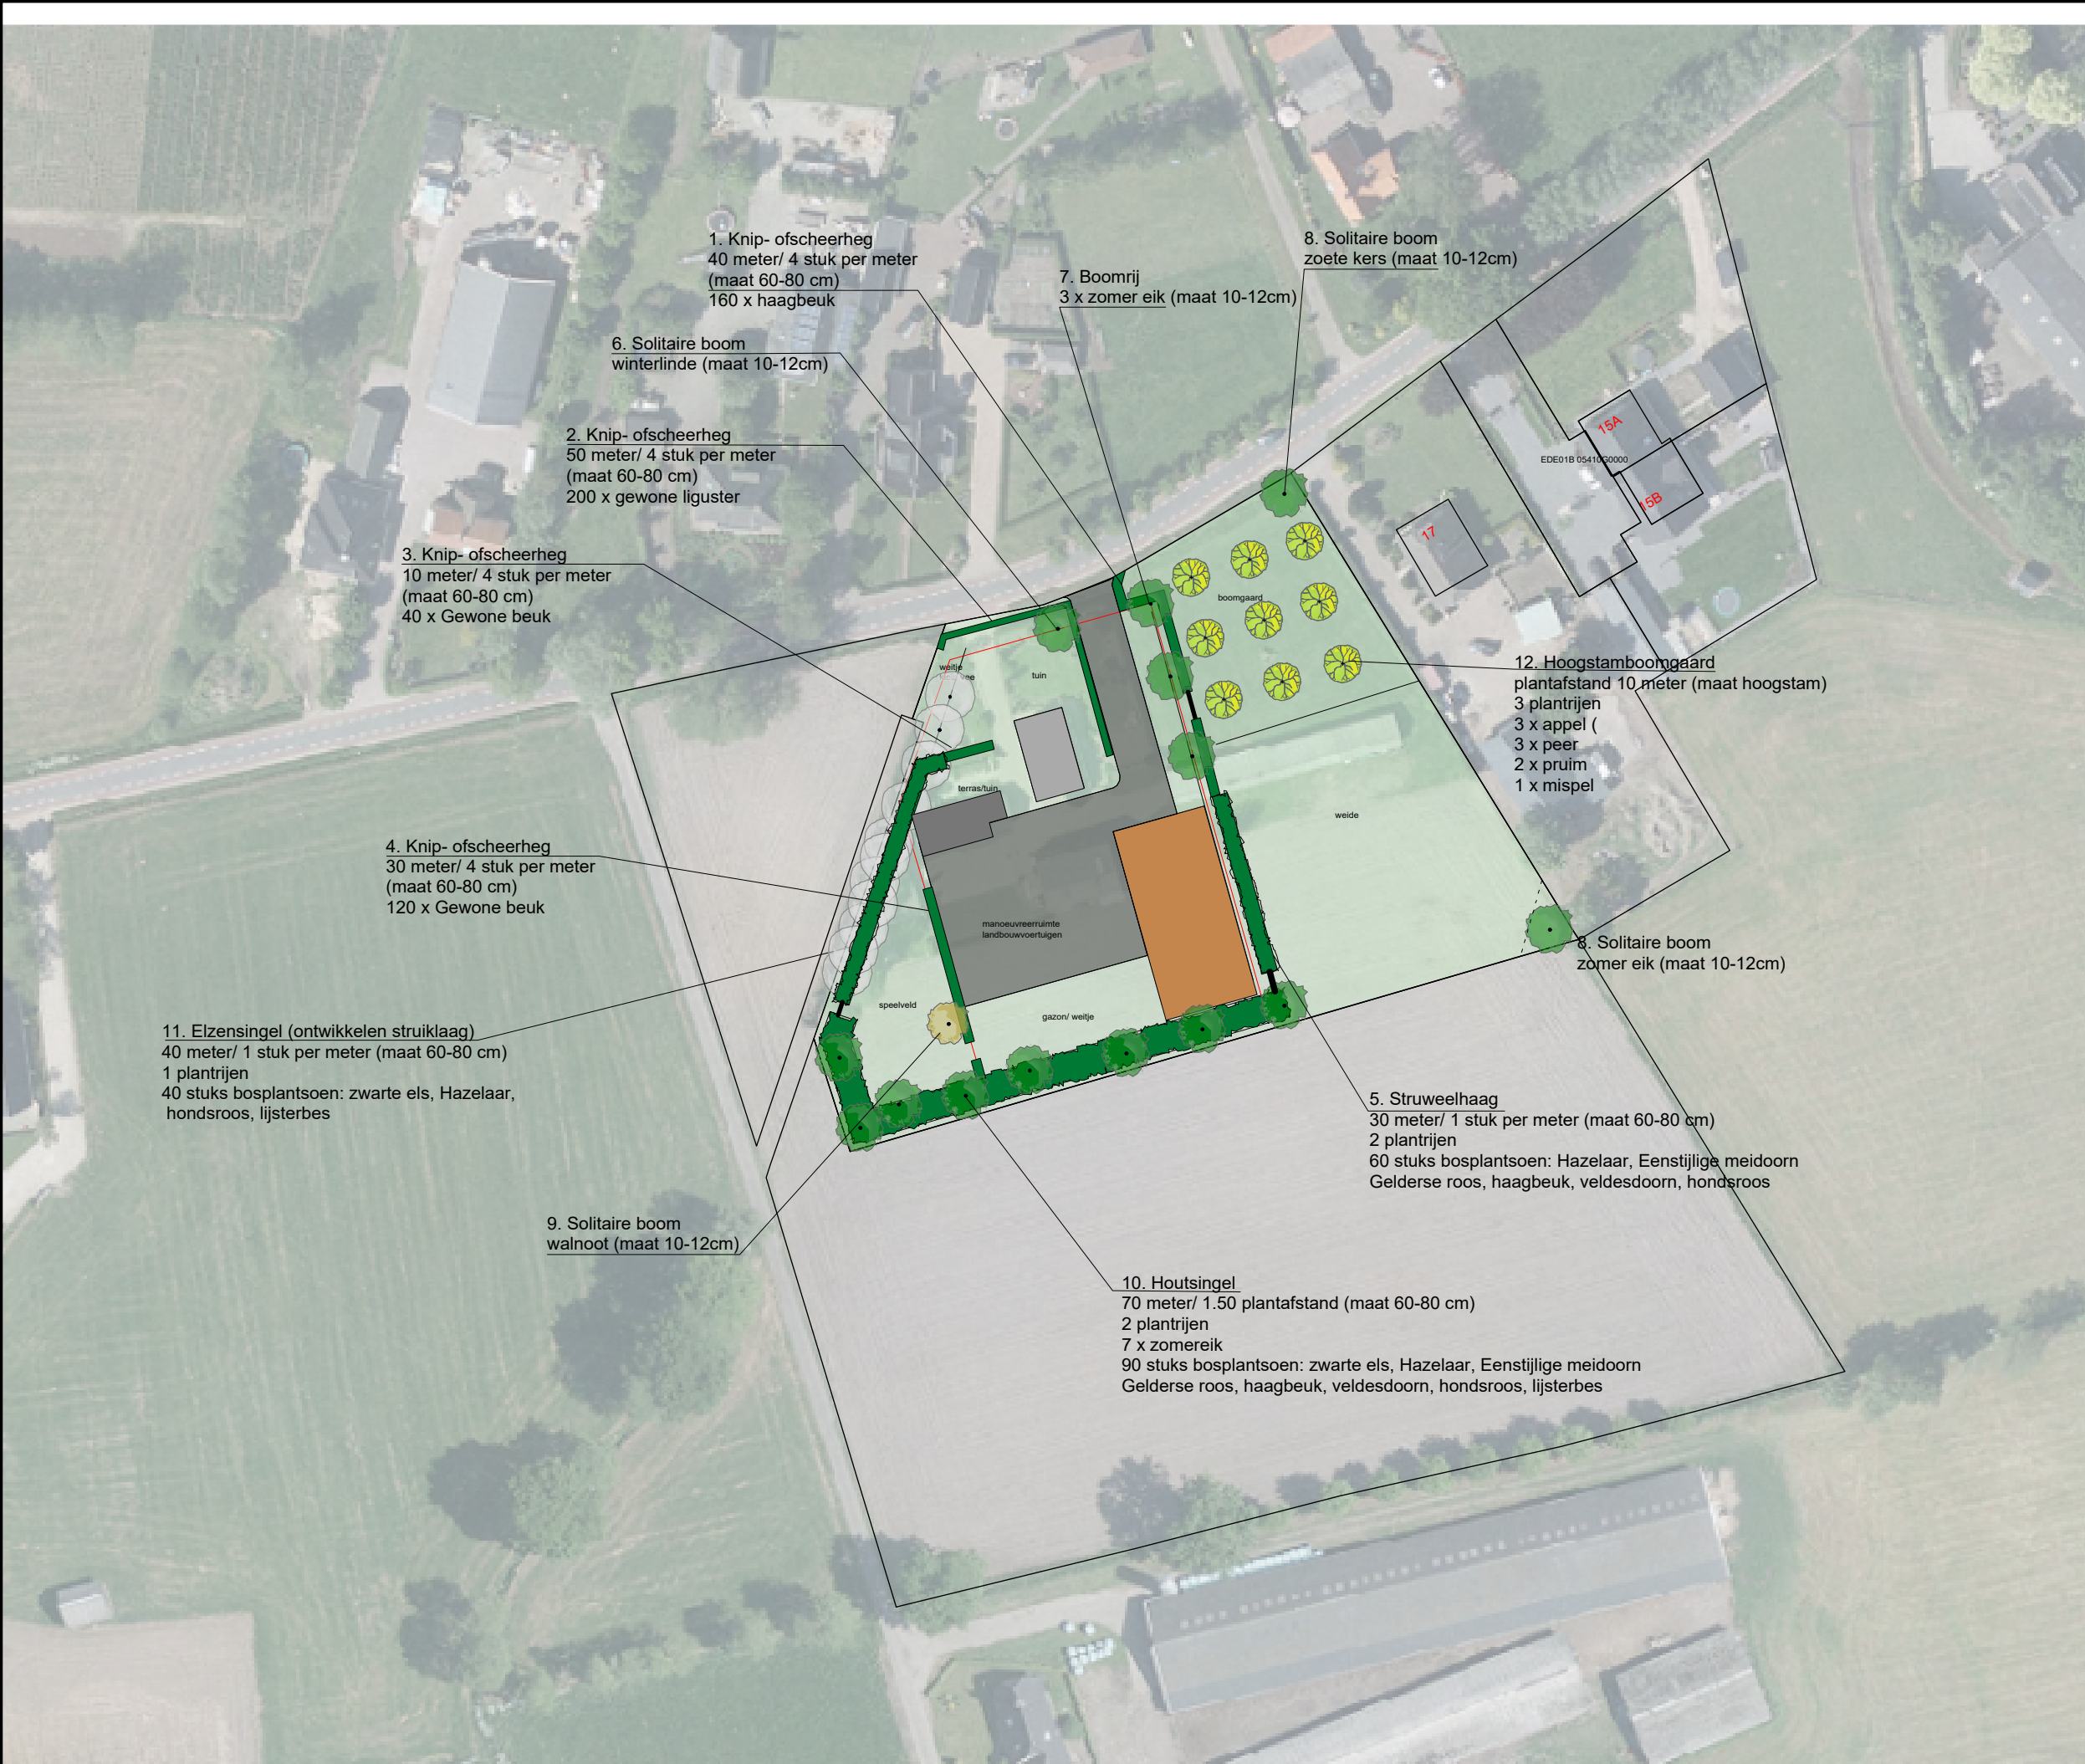

Bijlage 1: Inrichtingsplan

voor akkoord de gemeente:


datum.....

voor akkoord Dhr. C. Roseboom

datum.....

- aan te planten fruitboom
- aan te planten boom
- bestaande boom
- bestaand groen
- aan te leggen groen
- weidegrond
- verharding
- nieuwe schuur
- bouwblok
- bestaande bebouwing

Landschappelijke inpassing
Hoge Valkseweg

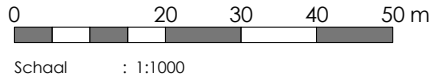

Project : Landschappelijke inpassing
Deelnemernr : PA299ROSEBOOM
Naam :
Adres : Hoge Valkseweg 21
PC, Plaats : Lunteren

Opsteller Plan: E. Timmerman
Datum : dec 2022
Versie : 3

