




Legenda

-  nieuw te planten boom
-  aanwezige boom
-  hagen
-  rhododendrons
-  kruidenrand (bloemrijk gras) met insectenhotel
-  zonnecollectoren
-  sloot
-  moestuin
-  bebouwing en bestrating
-  tuin
-  weiland
-  boomgaard

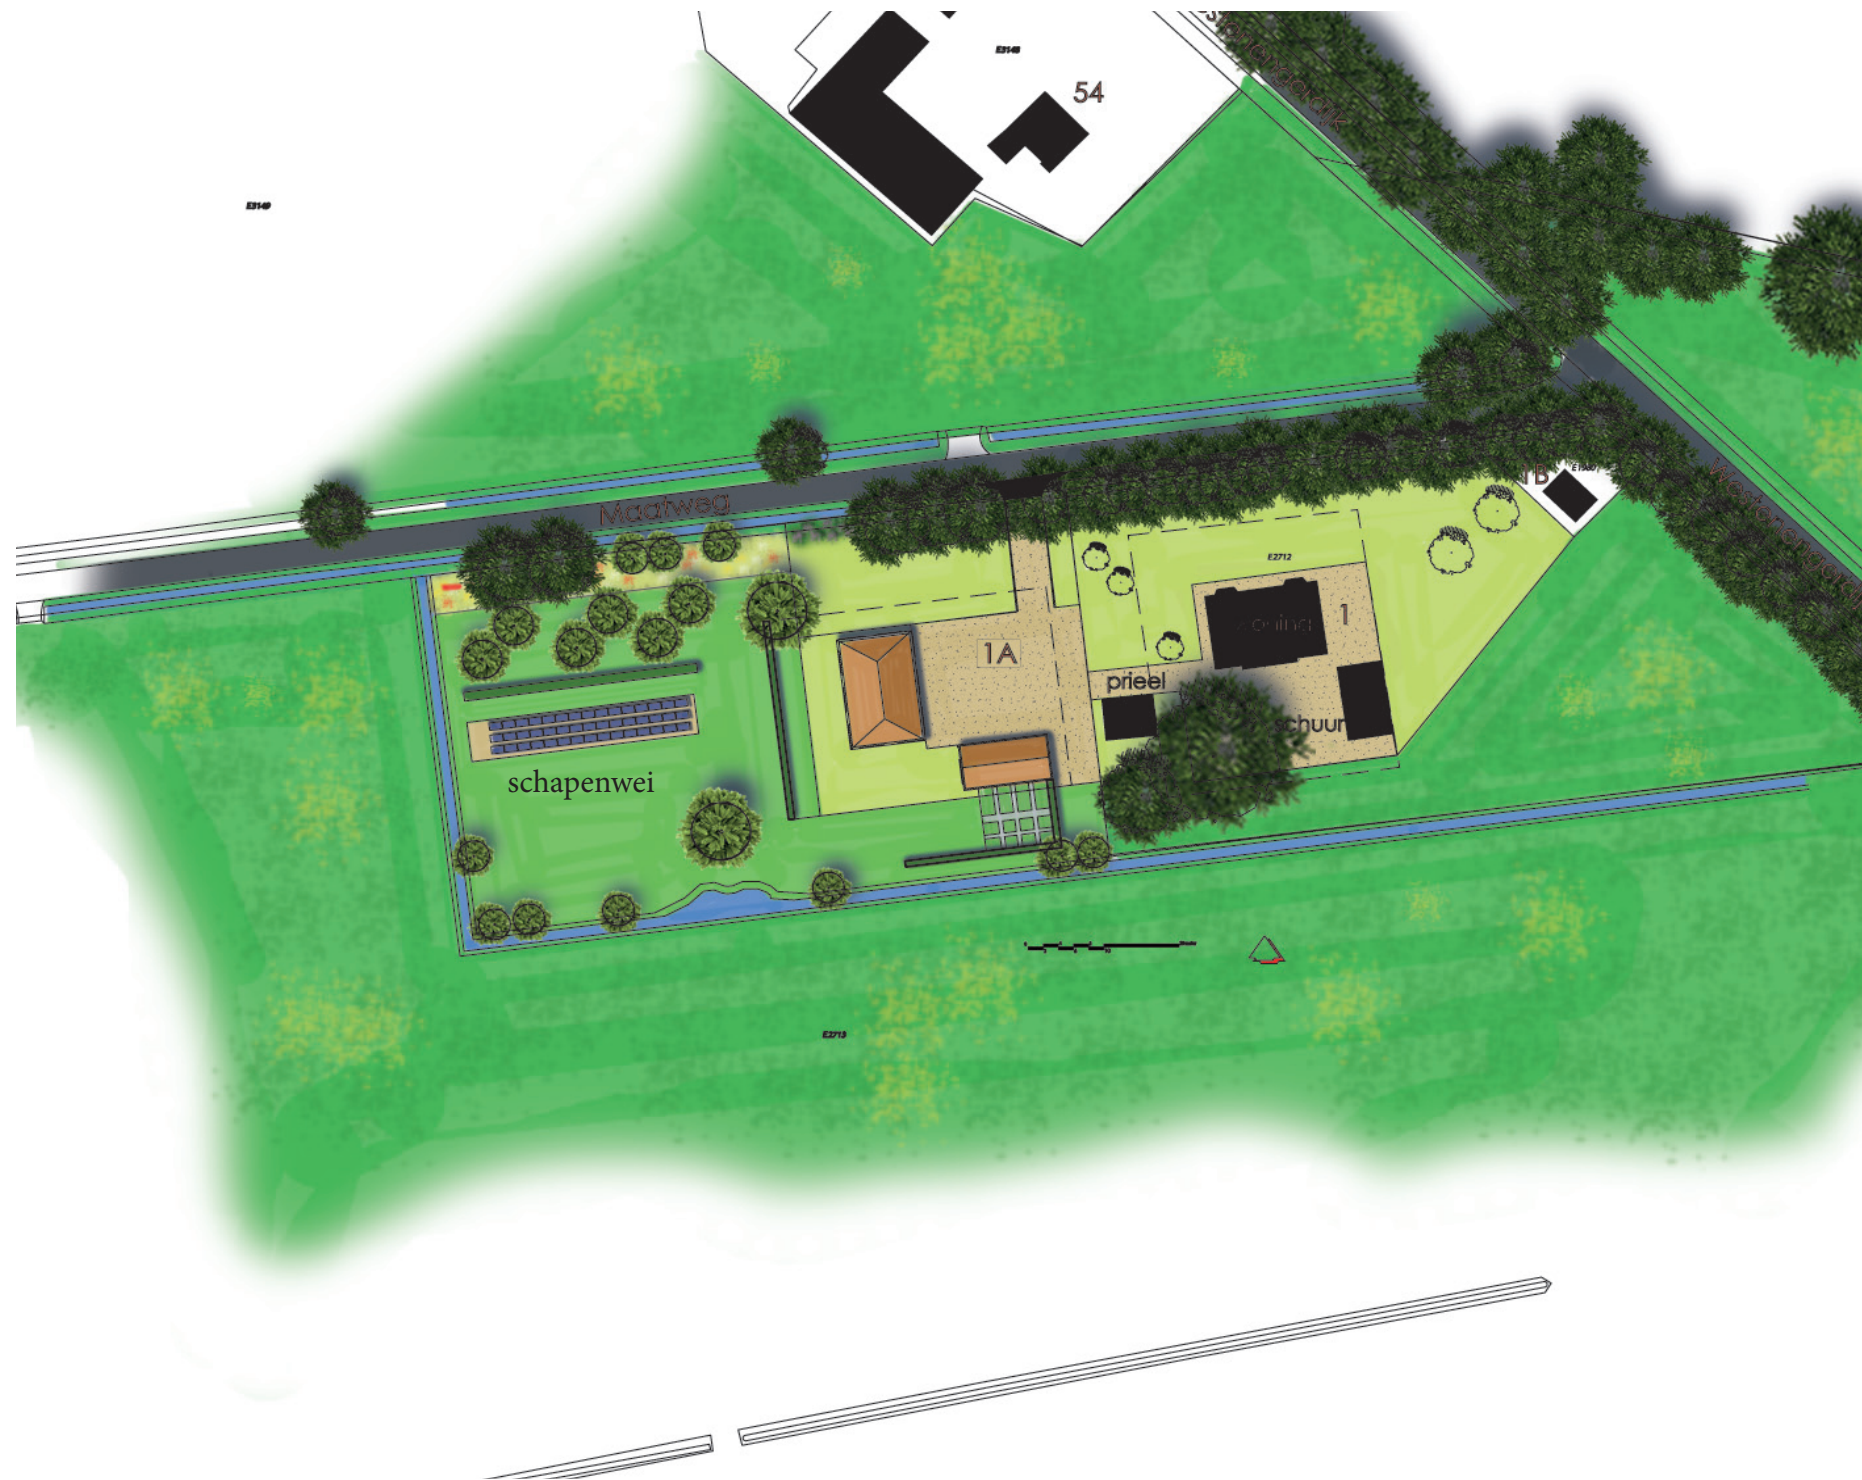

Bijlage 1: Inrichtingsplan

Behorende bij overeenkomst 'Agrarisch buitengebied' Maatweg 1 te Otterlo

Voor akkoord: familie Heij

Datum:

Handtekening:

Voor akkoord de gemeente:

Datum:

Handtekening:

Opdrachtgever: familie Heij

Onderdeel: Landschappelijke Inpassing

Schaal: 1:1000

Formaat: A3

Datum 24-1-2022

Getekend: sh

Werknummer: H2-22

Gewijzigd: 31-10-2022



HAGER HUIGENS

Bureau HagerHuigens
Kerkewijk 65
3901 EC Veenendaal

email: hager@hagerhuigens.nl
tel: 06-51068014