



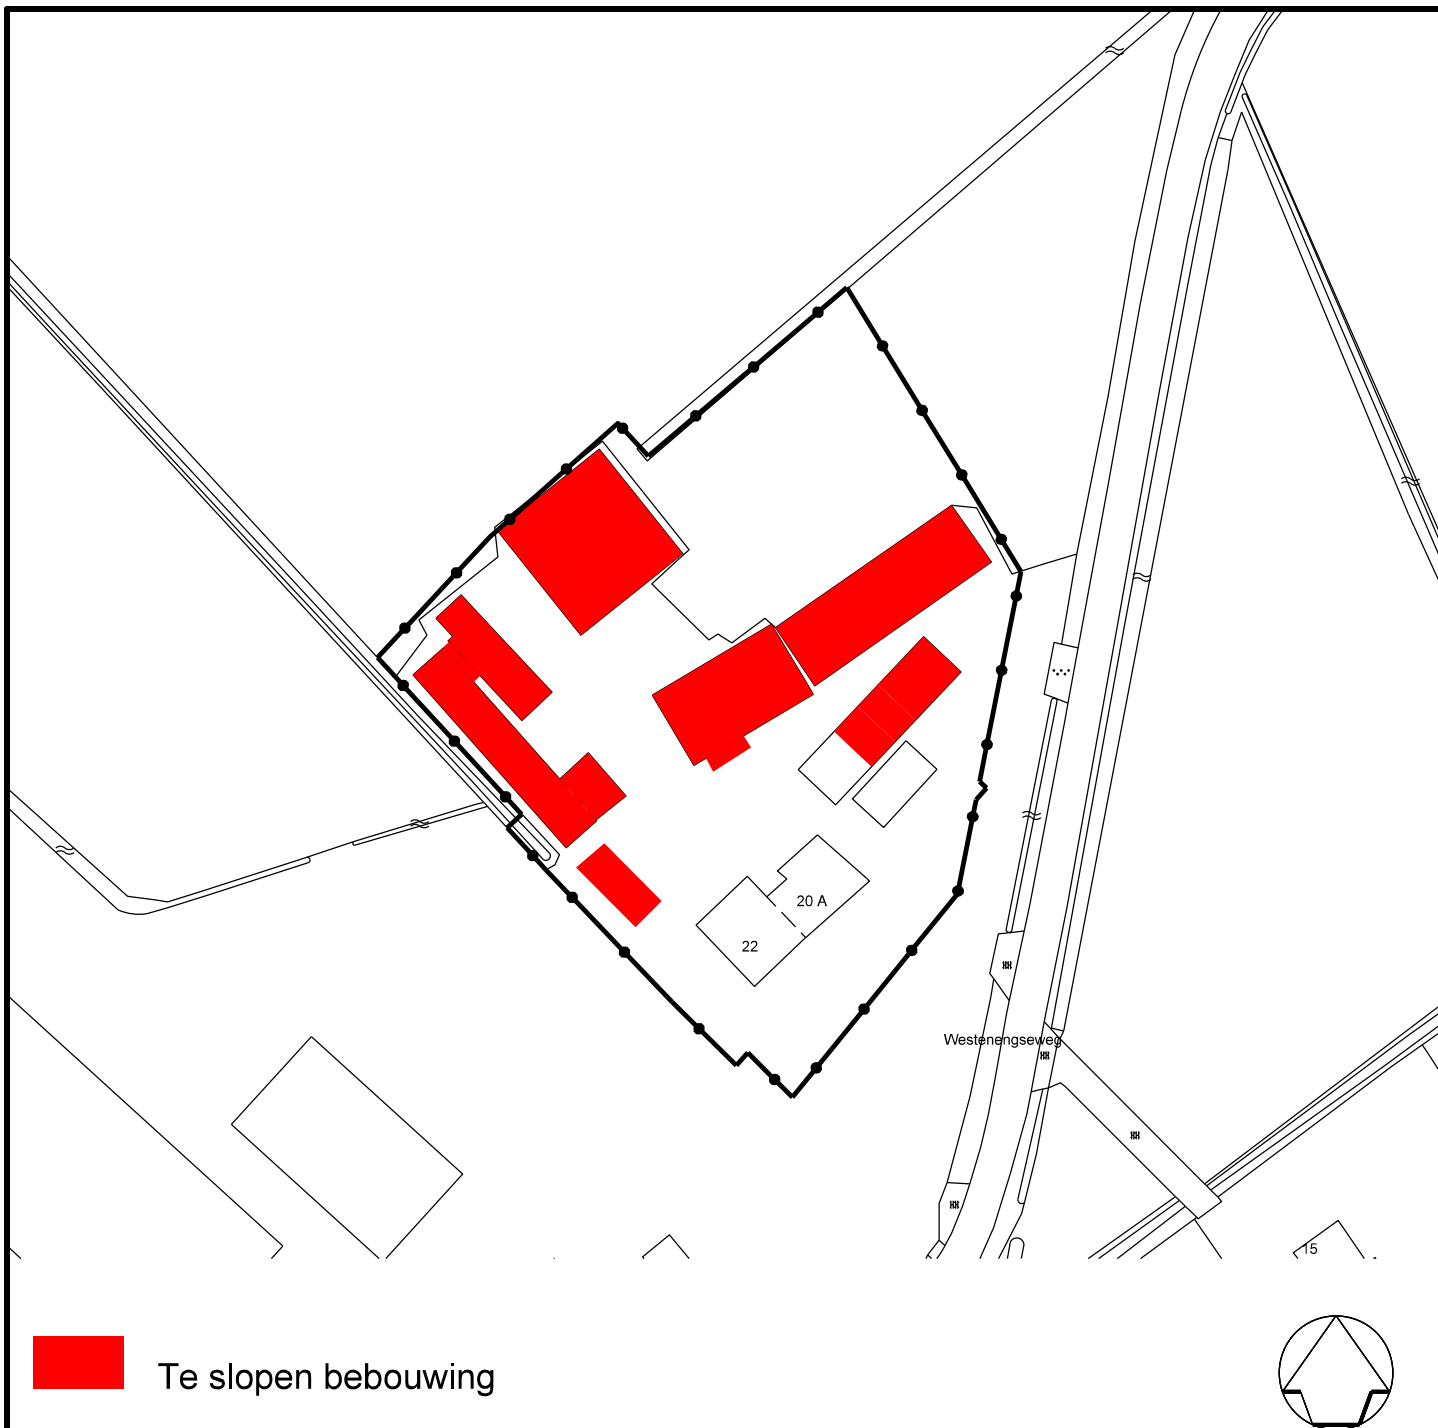

Te slopen bebouwing

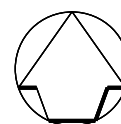

Datum	Aard der wijziging	Get.	Gec.
Partiele herziening 2022, 2e ronde, Agrarisch Buitengebied en Natuurgebied Veluwe gemeente Ede		Tekenaar	M. Elshof
Horskamp, Westenengseweg 20a-22. Te slopen bebouwing		Schaal	1:1000
		Datum	31-10-2022
		Project nr.	
		Tekening nr.	Bu22002



Ruimtelijke Ontwikkeling en Grondzaken
afdeling Ruimtelijke Ontwikkeling

Postbus 9022 - 6710 HK EDE

Bezoekadres: Raadhuis - Bergstraat 4 Ede