


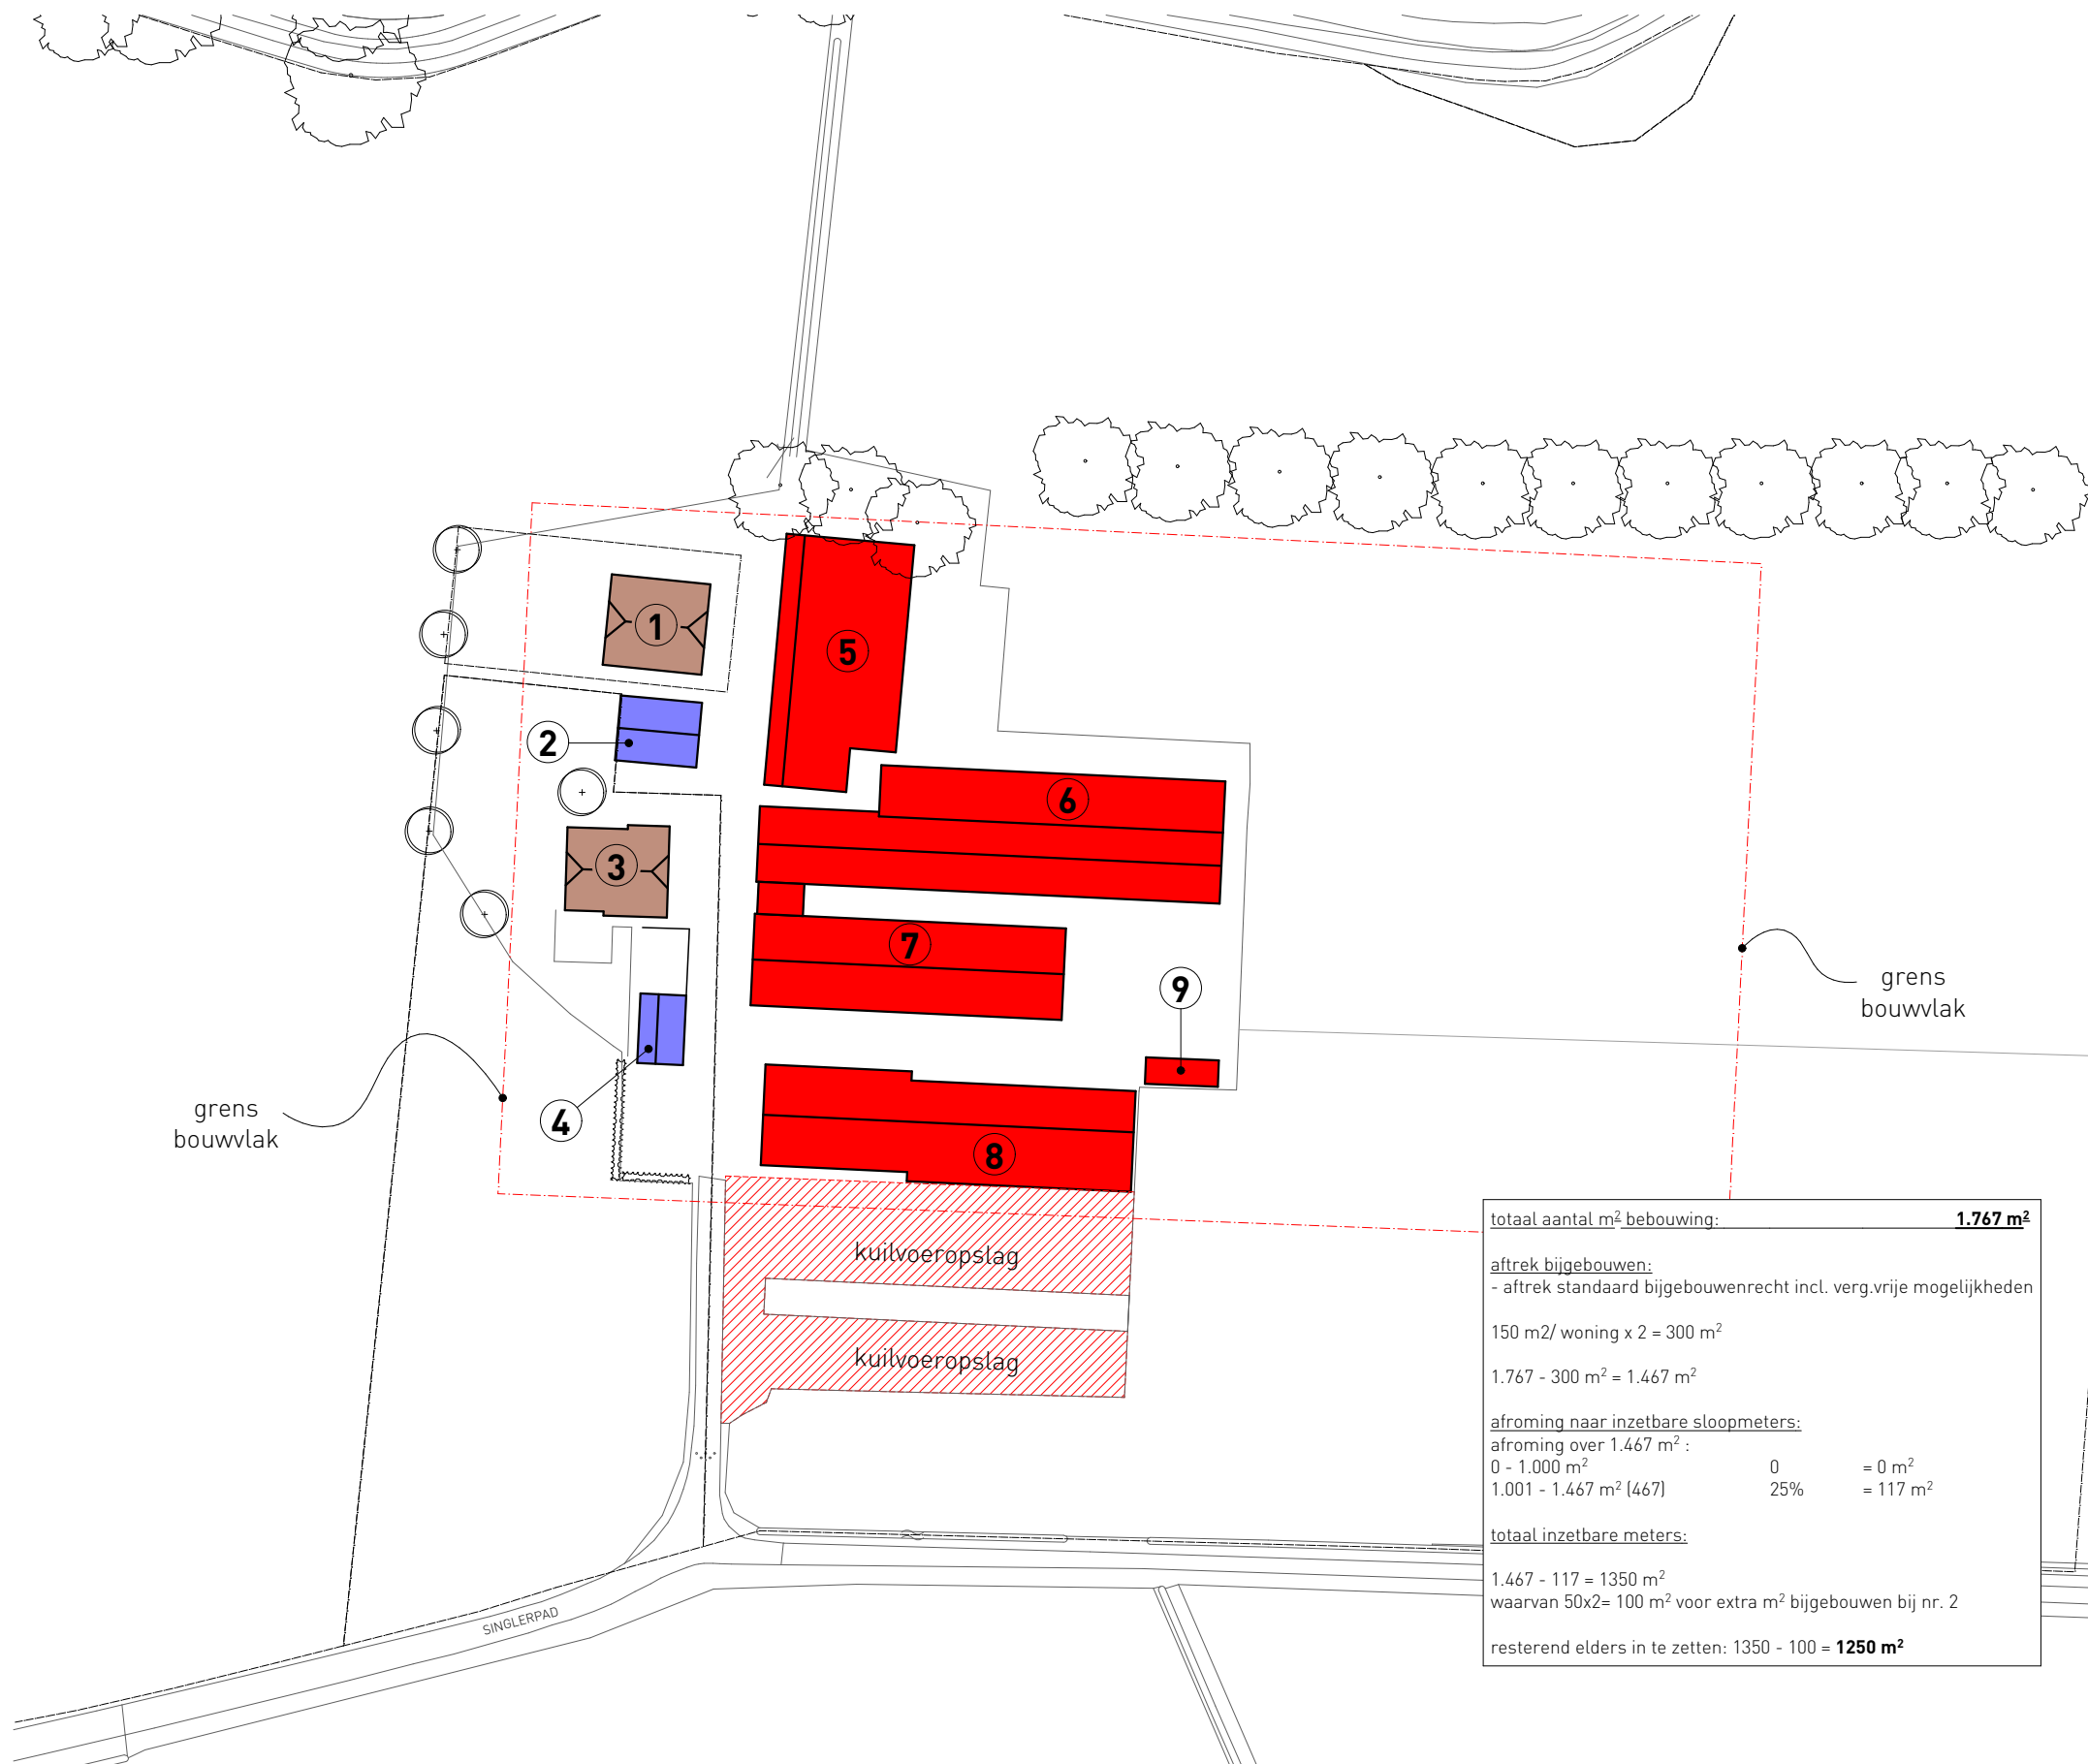

renvooi

- woning
- te handhaven bebouwing
- te slopen bebouwing
- onderlegger (GBKN)
- perceelsgrens

gebouw	functie	oppervlakte
1	woning	-
2	garage / berging	63 m ²
3	woning	-
4	garage	38 m ²
5	rundveestal	361 m ²
6	pluimveestal	497 m ²
7	vleesvarkensstal	340 m ²
8	werkplaats / werktuigenberging	445 m ²
9	overkapping	23 m ²
totaal:		1.767 m ²

totaal aantal m² bebouwing: **1.767 m²**

af trek bijgebouwen:
- aftrek standaard bijgebouwenrecht incl. verg.vrije mogelijkheden

150 m²/ woning x 2 = 300 m²

1.767 - 300 m² = 1.467 m²

afroming naar inzetbare sloopmeters:
afroming over 1.467 m² :
0 - 1.000 m² 0 = 0 m²
1.001 - 1.467 m² (467) 25% = 117 m²

totaal inzetbare meters:
1.467 - 117 = 1350 m²
waarvan 50x2= 100 m² voor extra m² bijgebouwen bij nr. 2

resterend elders in te zetten: 1350 - 100 = **1250 m²**

Kadastraal bekend:

- Gemeente LUNTEREN
- sectie: G
- perceel nr.: 2243, 2410, 2411
- schaal: 1 : 1250

projectnr. 3805
onderwerp SLOOPOVERZICHT
SINGLERPAD 2 - 2A, LUNTEREN

datum: 4 mei 2022
schaal: 1 : 800

LANDBORG
■ BENUT DE RUIMTE