




BEPLANTINGSLIJST				
AAN TE PLANTEN BOMEN				
Letter	soort (latijns)	soort (nederlands)	plantmaat	aantal
A	Quercus Robur	Zomereik	12-14	1
B	Salix Alba	Gewone wilg	12-14	5
C	Juglans Regia	Walnoot	12-14	9
D	Pyrus Communis	Reinenboom, conference	8-10	4
E	Malus Domestica	Appelboom	8-10	3
F	Lunense Pippeling	Pruimenboom	8-10	3
AAN TE PLANTEN HAGEN				
Letter	soort (latijns)	soort (nederlands)	plantmaat	
G	Fagus Sylvatica	beukhaag	60/80cm hoog	
plantverband: enkele rij				
plantafstand 5 stuks per m1 (totaal 105m2) = 525 stuks				
AAN TE PLANTEN BOSPLANTSOEN H				
oppervlakte 320m2				
soort (latijns)	soort (nederlands)	verhouding	totaal per soort	
			(1 per 1,5m2)	
Quercus Robur	zomereik	5%	11	
Betula Pendula	ruwe berk	5%	11	
Sorbus Aucuparia	lijsterbes	22%	47	
Crataegus Monogyna	meidoorn	22%	47	
Corylus Avellana	hazelaar	23%	49	
Acer Campestre	veldsdoorn	23%	49	
Drie rijen, afstand tussen de rijen en tussen de planten 1,5m, driehoeksverband.				
Aanplant heesters: tenminste 3 heesters van één soort bij elkaar.				
Eiken op tenminste 12m uit elkaar				
Berken en lijsterbessen op 8m uit elkaar				
Plantdiepte maximaal 40cm.				
AAN TE PLANTEN STRUWHEEL I				
oppervlakte 800m2				
soort (latijns)	soort (nederlands)	verhouding	totaal per soort	
			(1 per 1,5m2)	
Quercus Robur	zomereik	2%	11	
Betula Pendula	ruwe berk	2%	11	
Sorbus Aucuparia	lijsterbes	30%	159	
Crataegus Monogyna	meidoorn	10%	53	
Corylus Avellana	hazelaar	30%	159	
Acer Campestre	veldsdoorn	26%	134	
Drie rijen, afstand tussen de rijen en tussen de planten 1,5m, driehoeksverband.				
Aanplant heesters: tenminste 3 heesters van één soort bij elkaar.				
Eiken op tenminste 12m uit elkaar				
Berken en lijsterbessen op 8m uit elkaar				
Plantdiepte maximaal 40cm.				

1 = bedrijfswoning
2 = bedrijfsruimte 467,5m2 (nieuw bedrijfsgebouw)
3 = kantoor 32,5m2 (bedrijf)
4 = bijgebouw prive 75m2
Totaal: 500 bedrijfsbebouwing, 75m2 prive berging

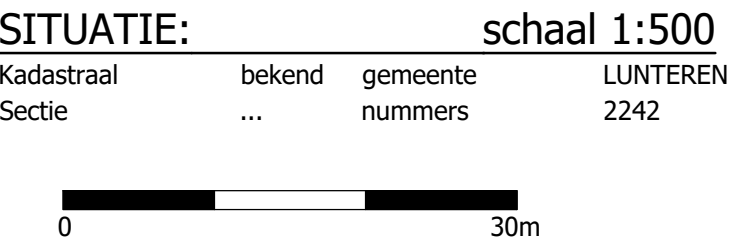

PROJECT	Functieverandering perceel Doornsteeg 4-4A te Lunteren.		
OPDRACHTGEVER	De heer G. van de Goot Doornsteeg 4A 6741 LA LUNTEREN		
PROJECTNUMMER	2018-55		
GETEKEND	AV		
SCHAAL	1:500		
DATUM	jan. 2019		
GEWIJZIGD			
A	19-06-2019	G	16-07-2021
B	23-10-2019	H	06-09-2021
C	18-11-2019	I	04-10-2021
D	21-11-2019	J	23-11-2021
E	27-10-2020	I	02-12-2021
F	24-12-2020		
G	16-03-2021		
BLADNUMMER	BIJLAGE 2		
ONDERDEEL	NIEUWE SITUATIE schaal 1:500		

ABCv ARCHITECTUUR

Dorpsstraat 38
6741 AL LUNTEREN
t 0318 - 487239
f 0318 - 487256
e info@abcv-architectuur.nl
i www.abcv-architectuur.nl