



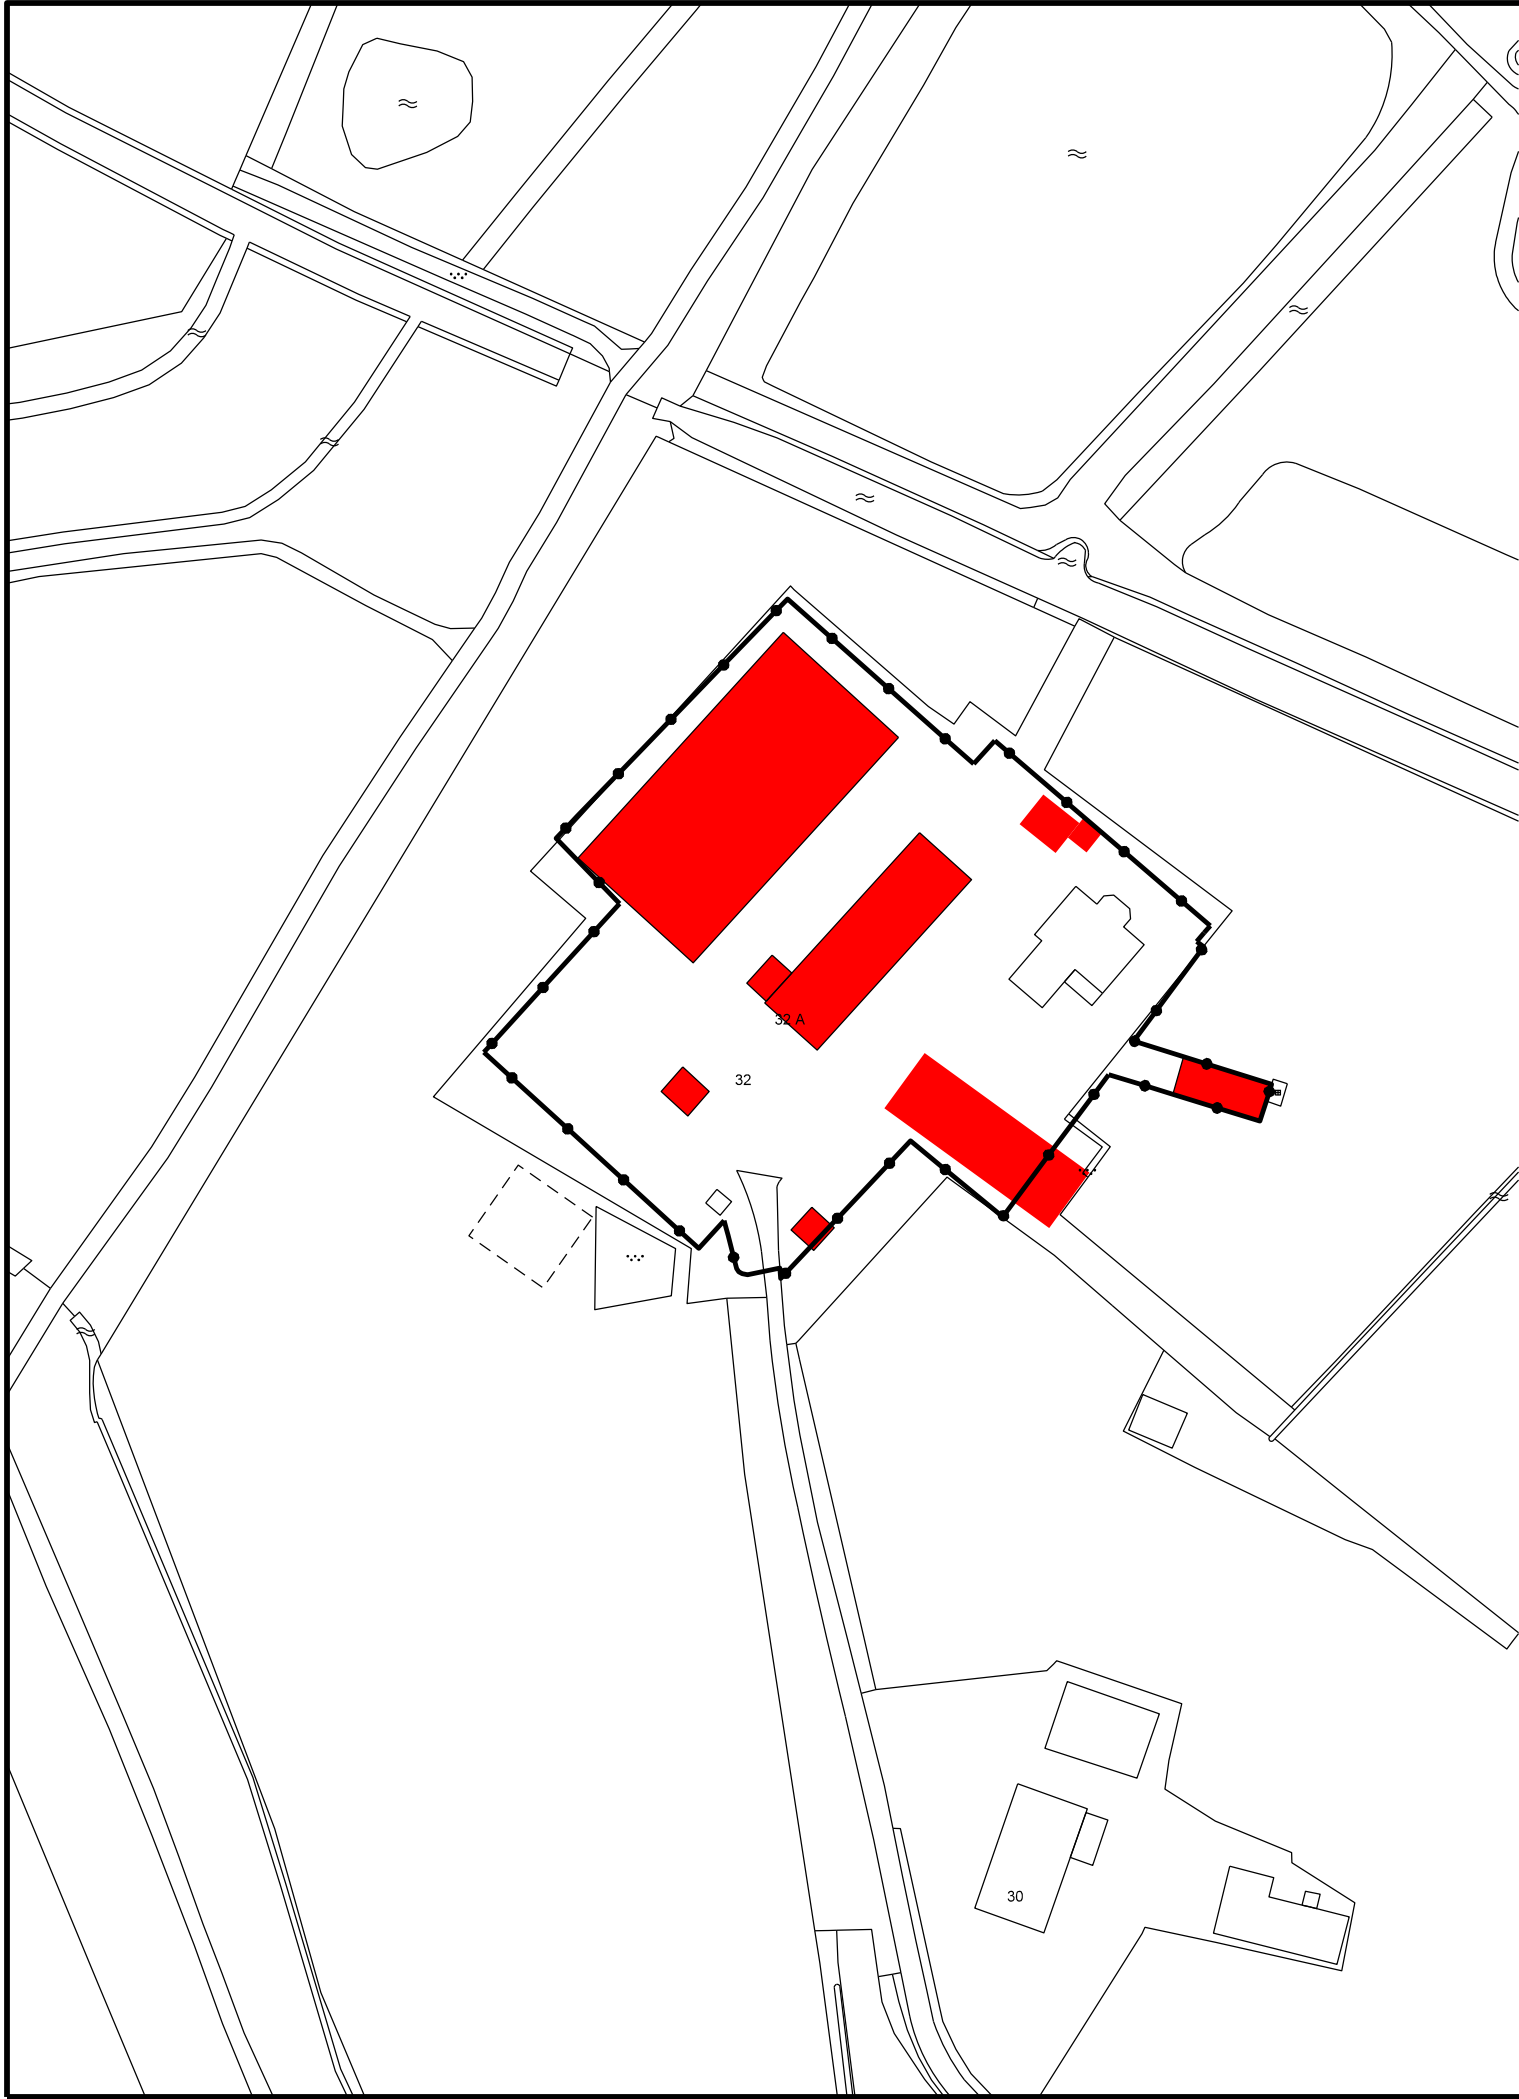

Te slopen bebouwing



Datum	Aard der wijziging	Get.	Gec.
Bestemmingsplan Ederveen, Brinklanderweg 32 Te slopen bebouwing		Tekenaar	M. Elshof
		Schaal	1:1000
		Datum	30-05-2022
		Project nr.	
		Tekening nr.	Bu22015

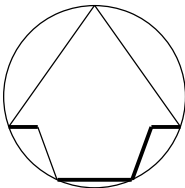

Ruimtelijke Ontwikkeling en Grondzaken
afdeling Ruimtelijke Ontwikkeling

Postbus 9022 - 6710 HK EDE Bezoekadres: Raadhuis - Bergstraat 4 Ede