


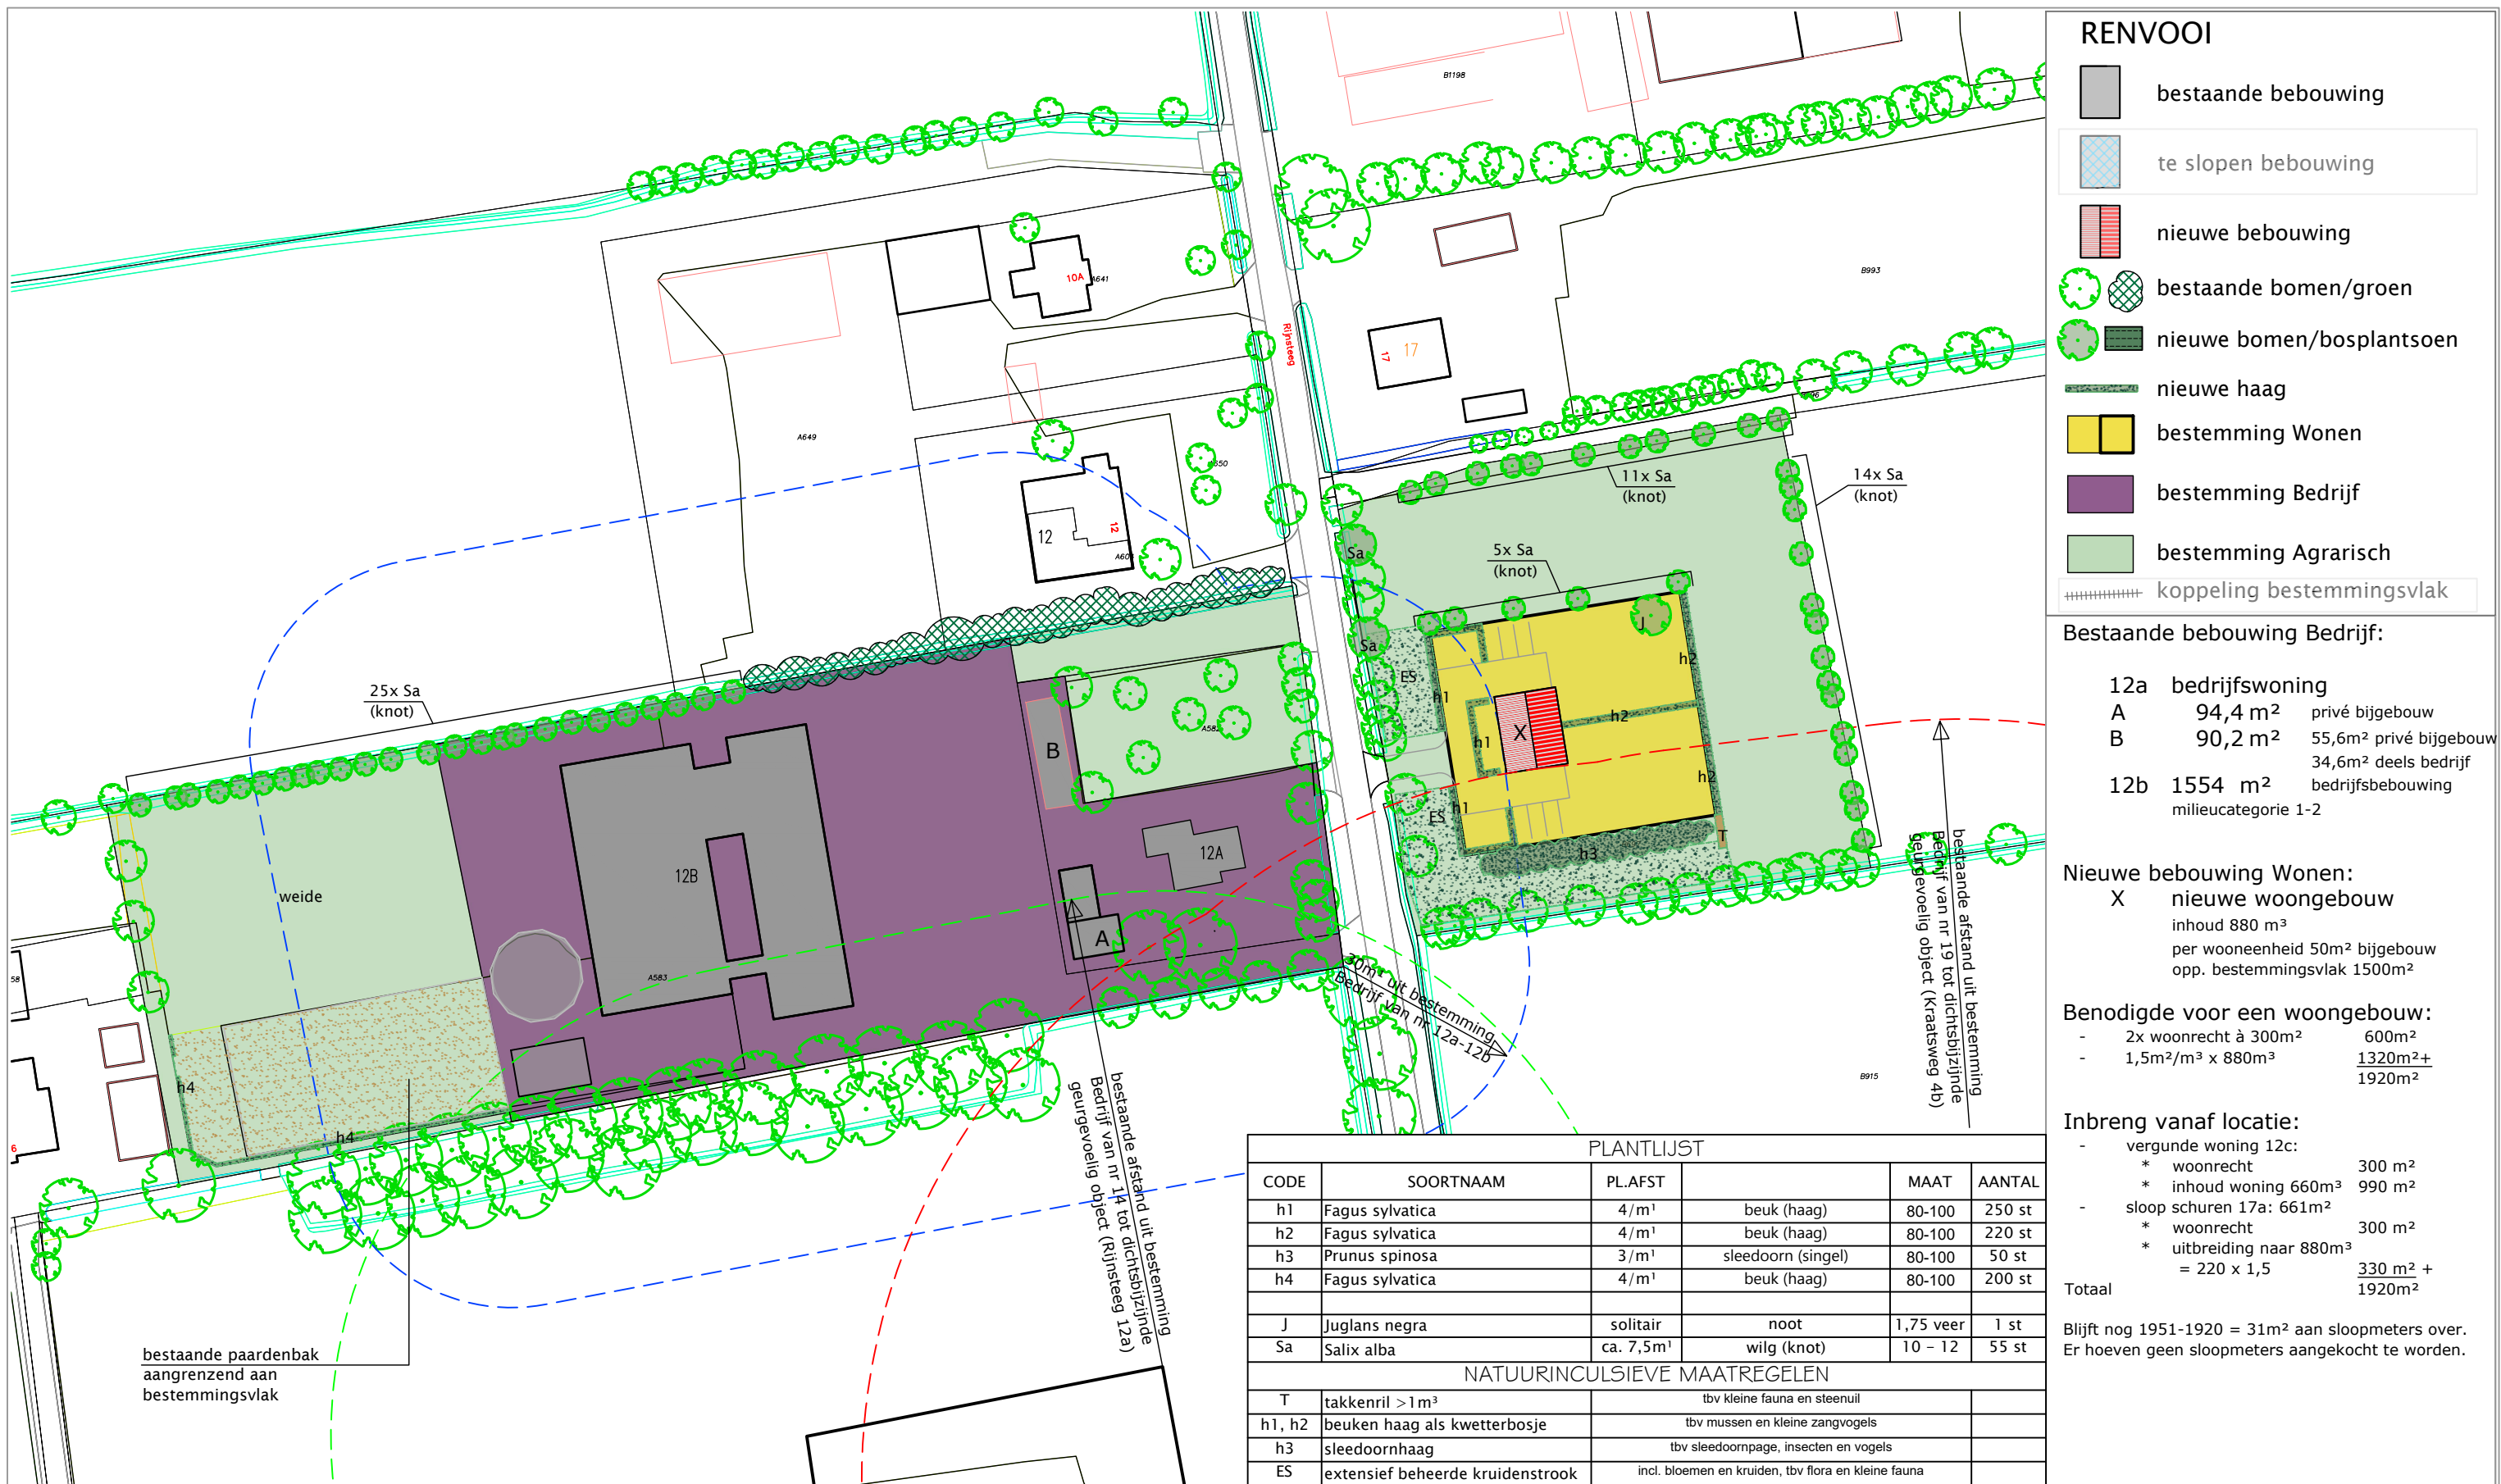

RIJNSTEEG 12a-17a

PROJECT


Wijziging 2 bestemmingen
NIEUWE SITUATIE

SITUATIE

adres: Rijnsteeg 12a, 6721NP Bennekom
kad. bekend gem. Bennekom sectie A nr. 582, 583
sectie B nr. 697

gewijzigd: a. 19-02-2021
b. 02-11-2021
c. 31-03-2022
d. 28-10-2022
e. ...

DBL
creativiteit
schept ruimte

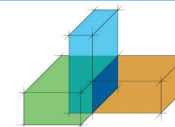

Meulunterseweg 34
6741 HN Lunteren
0318 482462
www.dbl-lunteren.nl

GETEKEND: JN DATUM: 20-11-2020 PROJEKTNR: 11-038 TEKENINGNR: S-2