
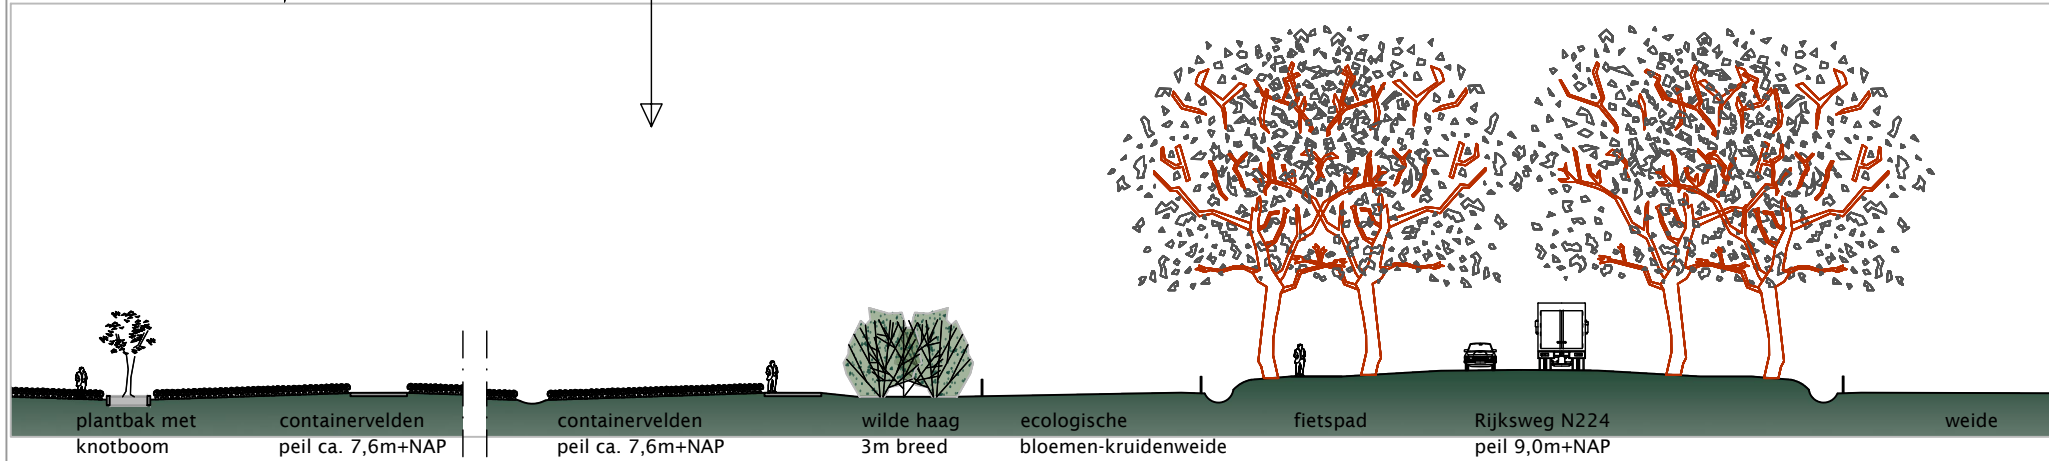


RENVOOI

- bestaande bebouwing
- te slopen bebouwing
- nieuwe bebouwing
- bestaande bomen/groen
- nieuwe bomen/bosplantsoen
- nieuwe haag
- bestemming Wonen
- bestemming Agrarisch

Aanwezige bebouwing:
1b bedrijfsbebouwing

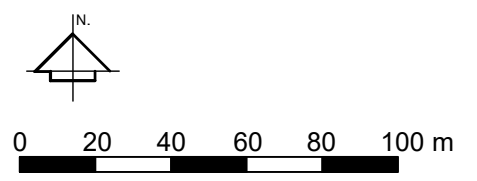

PLANTLIJST					
CODE	SOORTNAAM	PL.AFST	AANTAL	OPMERKINGEN	MAAT
Ag	Alnus glutinosa langs sloot	10m¹	24 st	zwarte els (knot)	12-14
Ag	Alnus glutinosa langs weiland	ca. 8-10m¹	50 st	zwarte els (knot)	12-14
Pv	Plantvak met knotboom	12m¹	17 st	knotboom	12-14
vak 1 Heestersingel/wilde haag			800 st		
	Corylus avellana 20 %	1,5x1,5	160 st	hazelaar	2 jr 1x verpl
	Ilex aquifolium 15 %	1,5x1,5	120 st	hulst	3 jr 1x verpl
	Cornus sanguinea 20 %	1,5x1,5	160 st	rode kornoelje	3 jr 1x verpl
	Euonymus europaeus 20 %	1,5x1,5	160 st	kardinaalsmuts	3 jr 1x verpl
	Rosa canina 20 %	1,5x1,5	160 st	hondsroos	80-100
NATUURINCULSIEVE MAATREGELEN					
vak1 vogelbosje/wilde haag		besdragende beplanting tbv vogels, insecten, kleine fauna		ca. 1300m²	
BKW Bloemen/kruidenweide		tbv vogels, kleine fauna, insecten		ca. 5000m²	
Ag Knotbomenrijen		versterken landschapslijnen, >200m¹		91 st.	

OUDENDENIJK 1B

PROJECT
Uitbreiden aanduiding
Teeltondersteunende voorzieningen
NIEUWE SITUATIE

SITUATIE
adres: Oudendijk 1B, 6744PT Ederveen
kad. bekend gem. Ede sectie G, nr. 3007
Schaal 1:2000

gewijzigd: a. 25-02-2021 f. 25-07-2022
b. 10-06-2021 g. ...
c. 22-11-2021 h. ...
d. 16-05-2022
e. 03-06-2022

DBL
creativiteit
schept ruimte

Meulunterseweg 34
6741 HN Lunteren
0318 482462
www.dbl-lunteren.nl

GETEKEND: JN DATUM: 17-12-2020 PROJEKTNR: 20-218 TEKENINGNR: S-2

Deze tekening blijft eigendom van architectenbureau DBL Lunteren BV - auteursrecht voorbehouden