


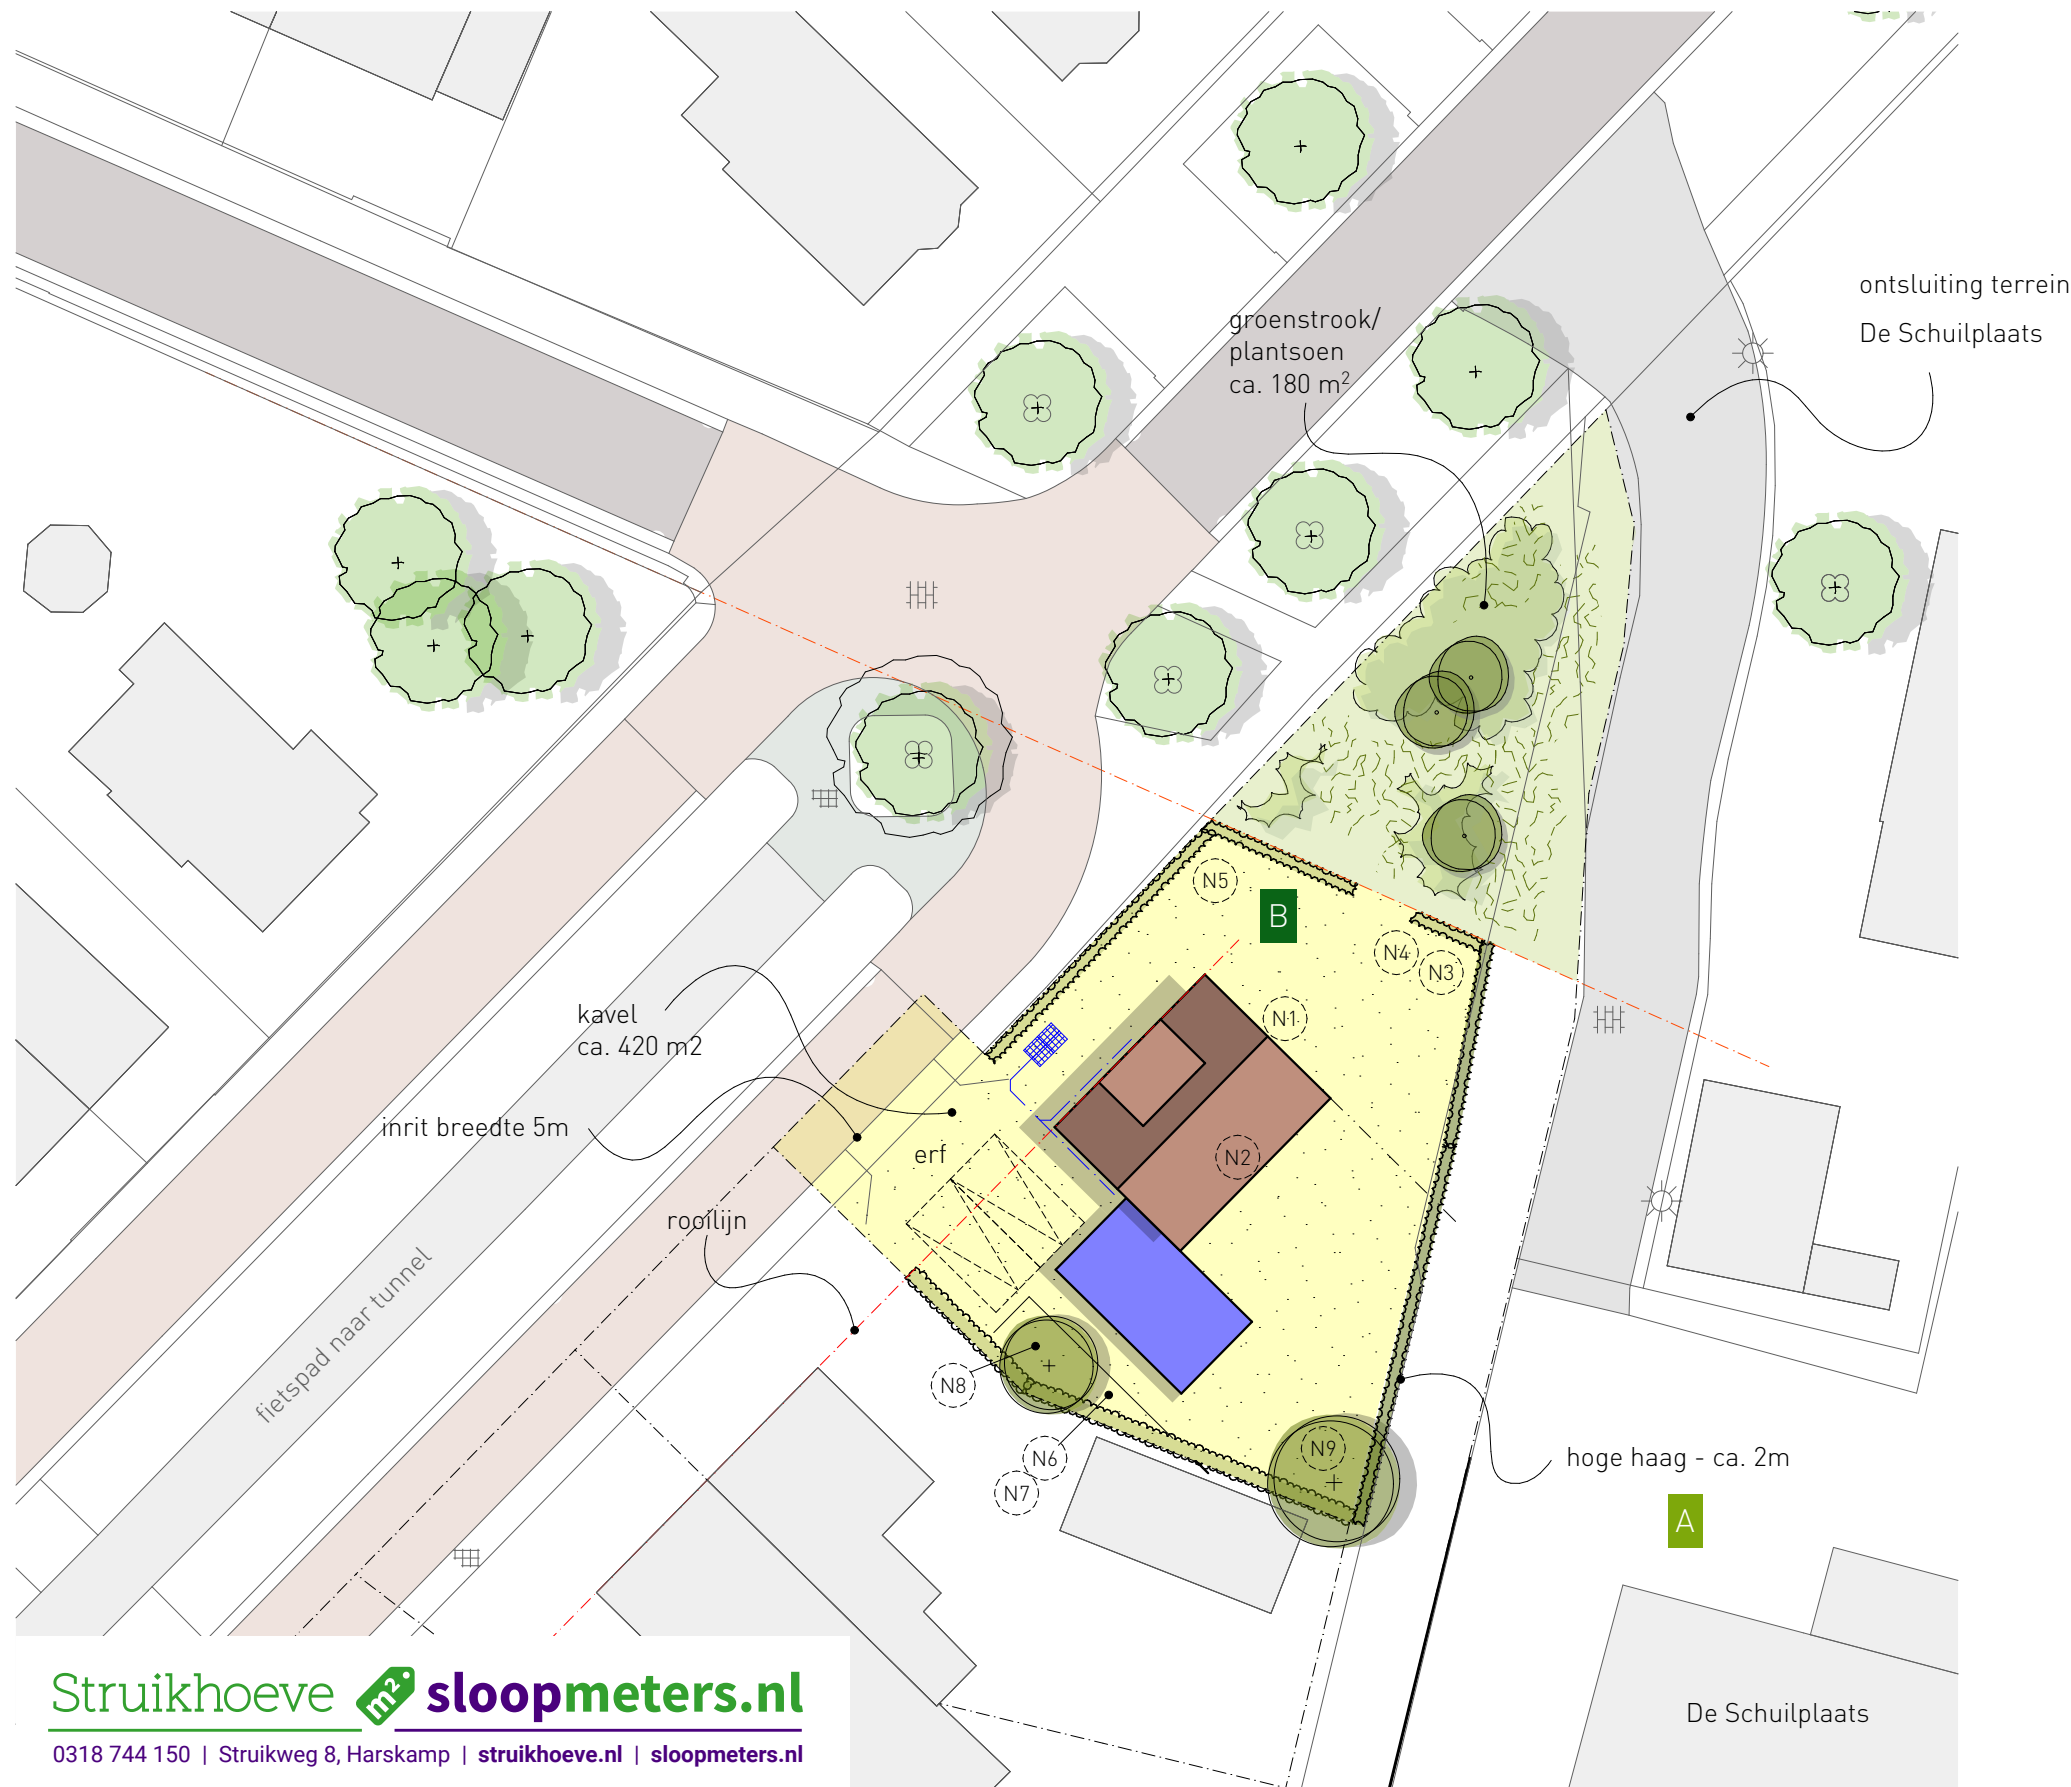

Struikhoeve  **sloopmeters.nl**
0318 744 150 | Struikweg 8, Harskamp | struikhoeve.nl | sloopmeters.nl

renvooi

-  woning
-  bijgebouw
-  onderlegger (GBKN)
-  perceelsgrens

natuurinclusief bouwen

zie overzicht 'natuurinclusieve maatregelen'

-  aanduiding positie maatregel uit overzicht

overzicht beplanting

-  Ligustrum ovalifolium maat 180-200 cm plantaantal 6 per m¹ (haagliguster)
-  Ligustrum ovalifolium maat 80-100 cm plantaantal 6 per m¹ (haagliguster)

waterhuishouding


- verhard oppervlak nieuwe situatie: ca. 190 m²
- buffer hemelwaterafvoer 40mm
- hemelwaterafvoer op infiltratiekragen op eigen terrein
- te bergen water: 190 m² verhard oppervlak x 40mm = 7,6 m³

-  hemelwaterafvoer
-  infiltratiekrat hemelwaterafvoer

- er mogen geen uitlogende materialen worden toegepast tenzij gecoat

Kadastraal bekend:

- Gemeente EDE
- sectie: K
- perceel nr.: 15202
- schaal: 1 : 500

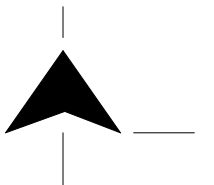

projectnr.
3792

onderwerp
NIEUWE SITUATIE

OTTERLOSEWEG NAAST NR. 16

datum: 10 januari 2023
schaal: 1 : 300

LANDBORG
■ BENUT DE RUIMTE