



GEWENSTE SITUATIE

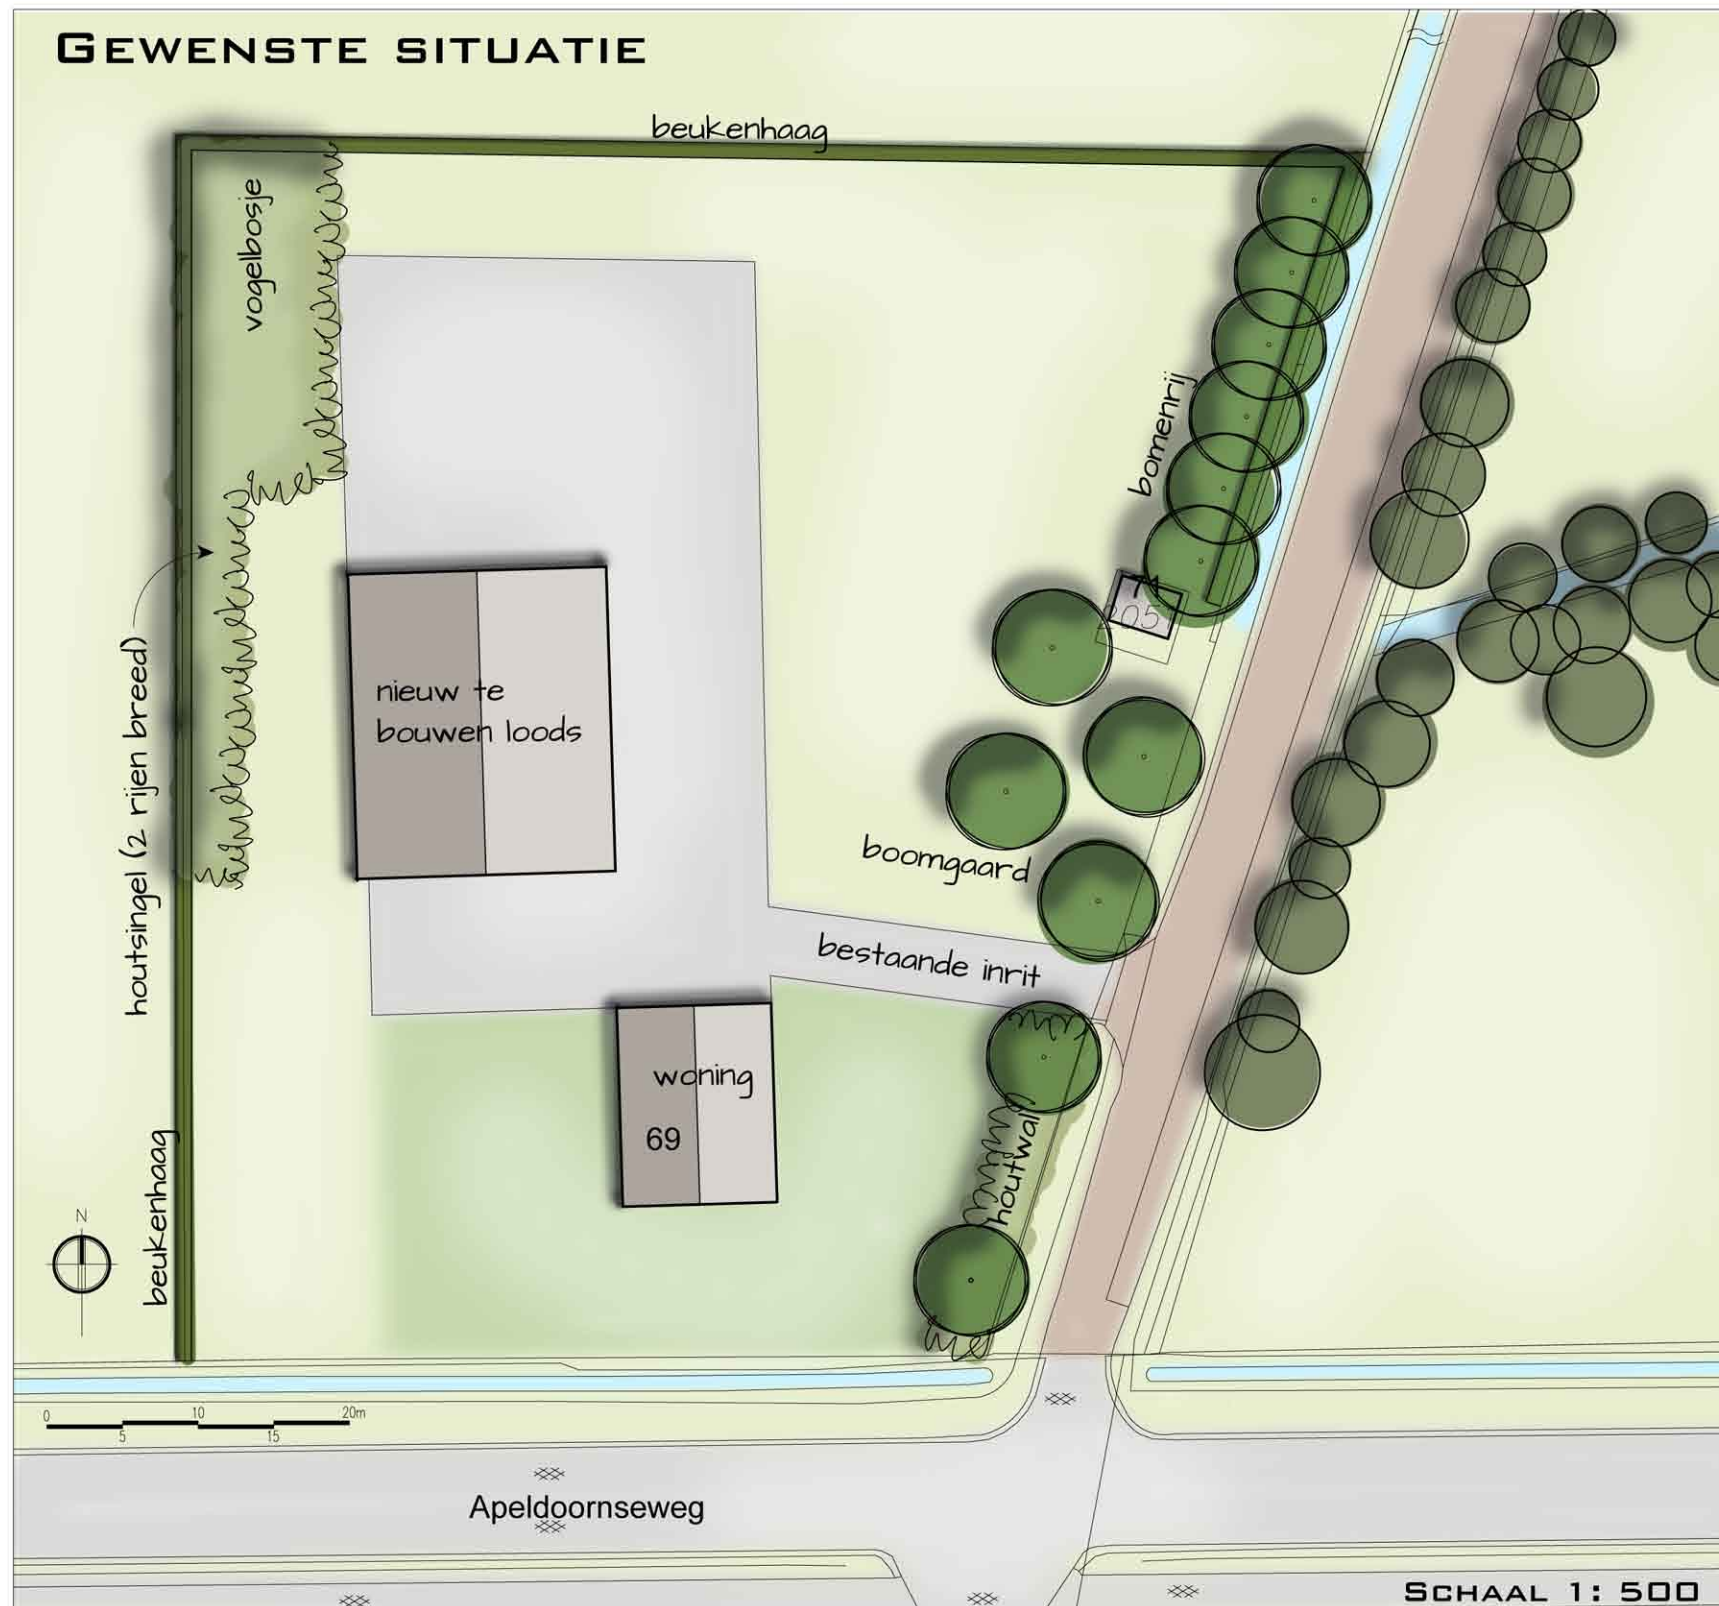

LEGENDA

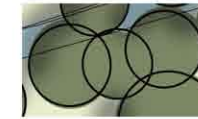

Bestaande bomen



Nieuwe bomen



Houtsingel, houtwal of vogelbosje

APELDOORNSEWEG 69

PROJECT:
LANDSCHAPPELIJK
INPASSINGSPAN I.V.M.
EEN BESTEMMINGSPAN
PLANWIJZIGING

LOCATIE:
APELDOORNSEWEG 69,
6731 SB OTTERLO

STATUS:
VOORLOPIG ONTWERP
(PLANKAART)



BURO BINNENVELD
Tuin- en landschapsonderwerp

DATUM:
13-1-2022

PROJECTNR:
BB 22.03

PAPIERFORMAAT
A3

BURO BINNENVELD
TUIN- EN LANDSCHAPSONDERWERP
DIJKGRAAF 32B
6721 NL BENNEKOM
06-12192241
WWW.BUROBINNENVELD.NL