



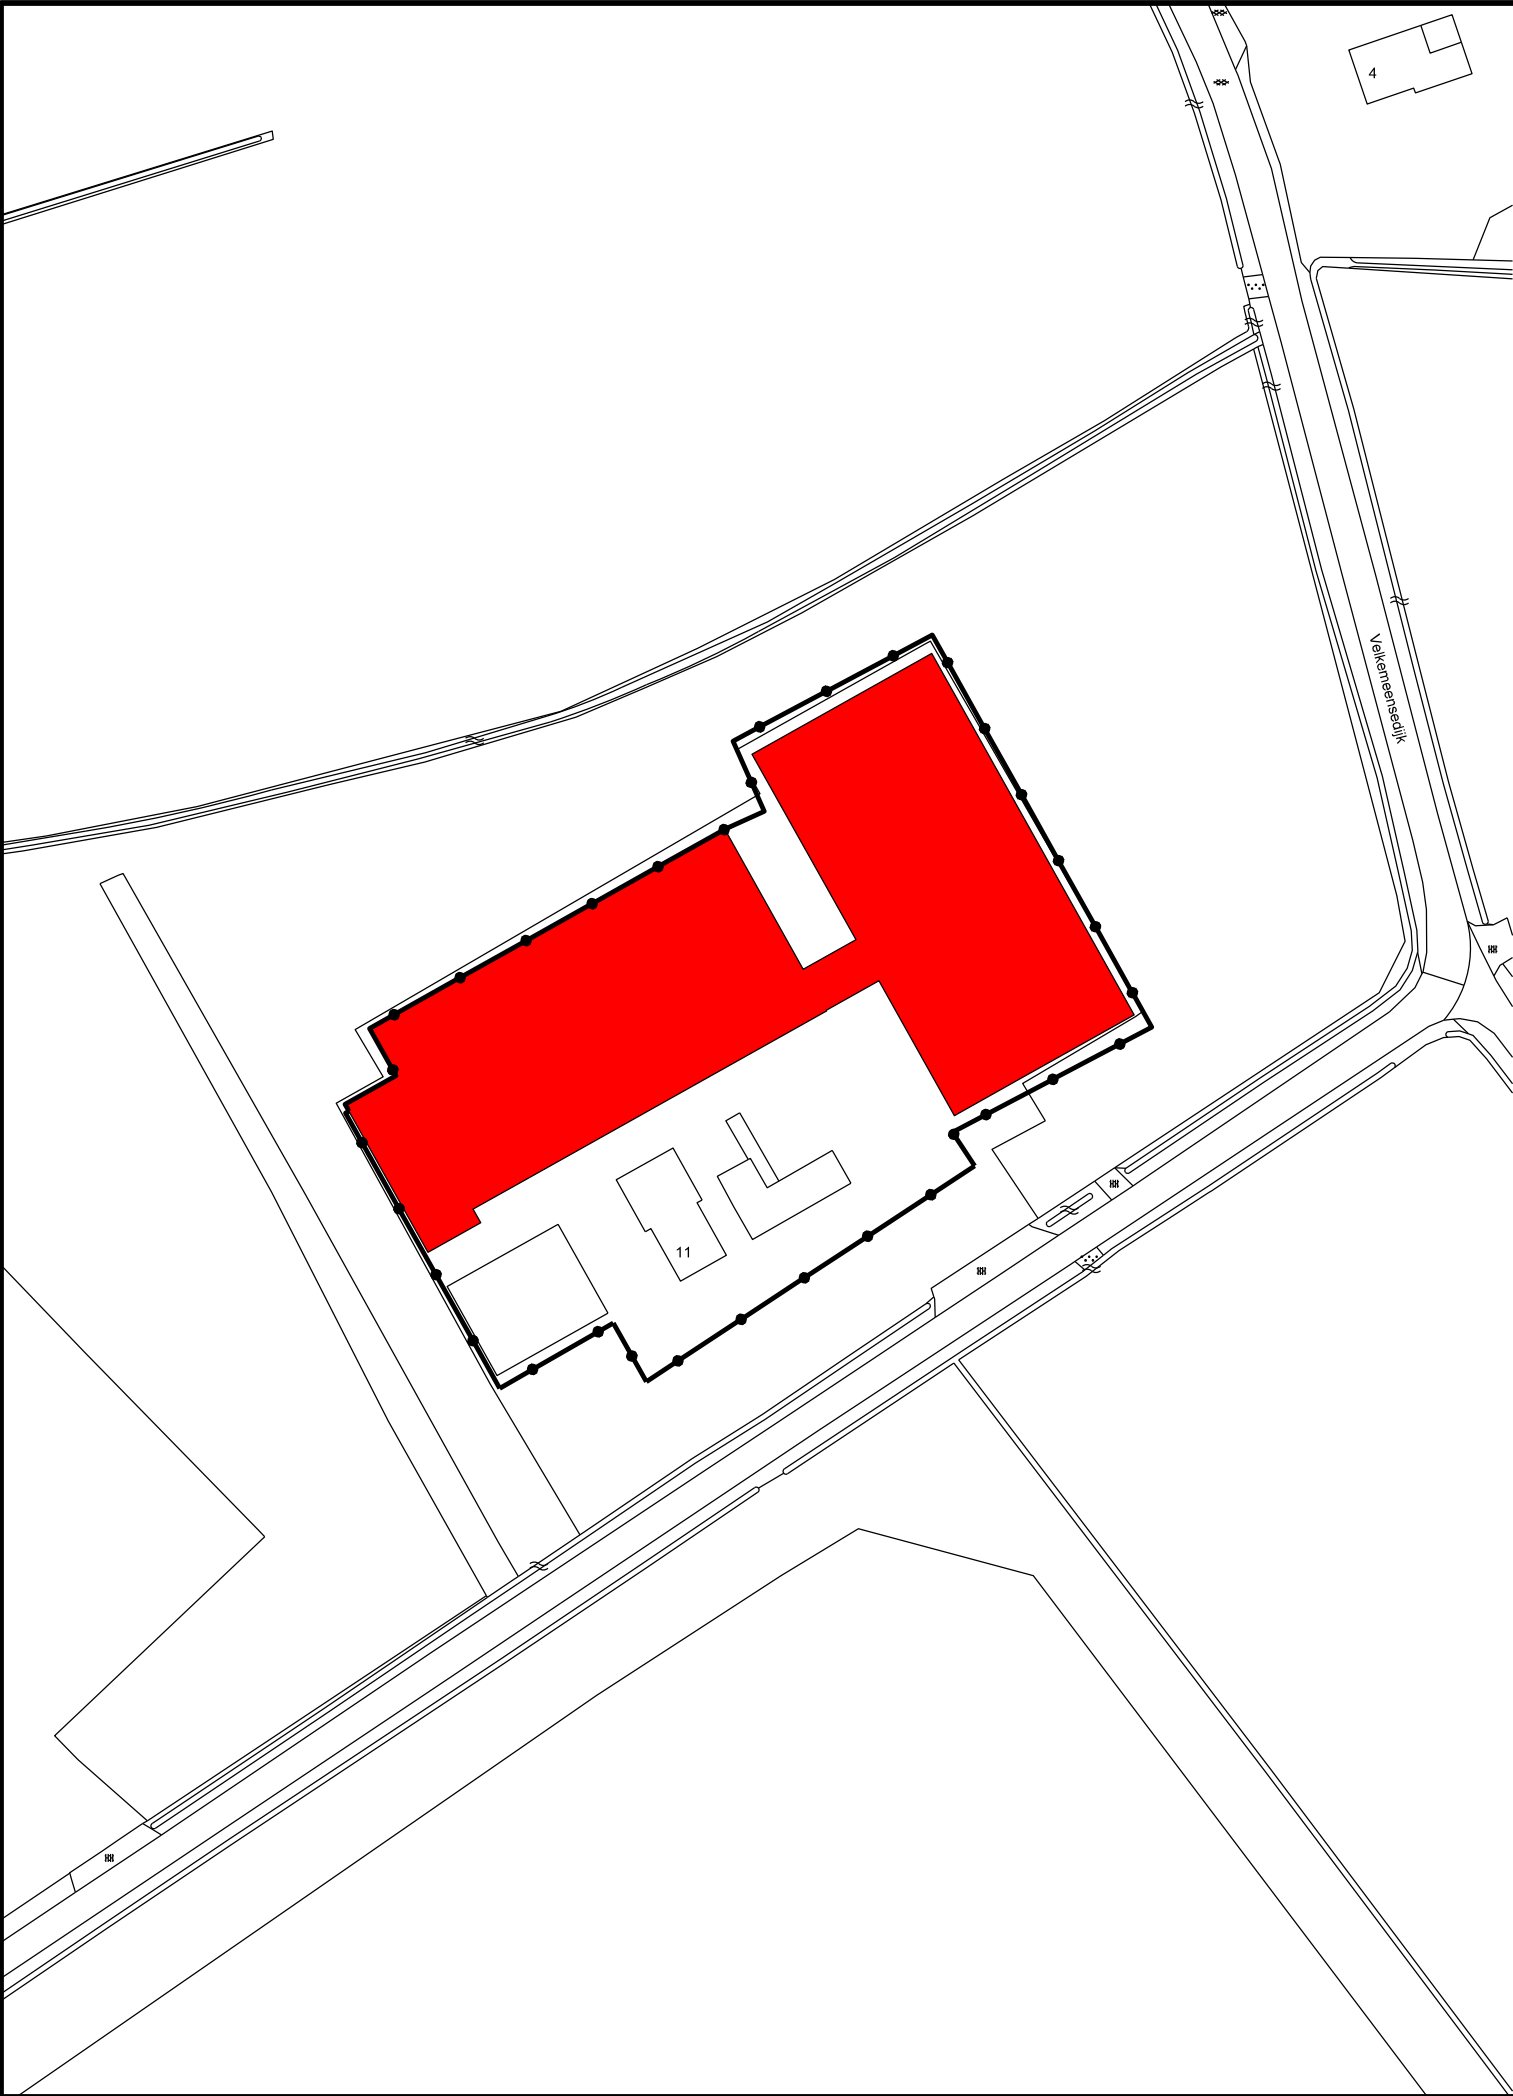

Te slopen bebouwing



|   |                    |              |                   |
|---|--------------------|--------------|-------------------|
|   |                    |              |                   |
| Datum                                                                                               | Aard der wijziging | Get.         | Gec.              |
| <b>Bestemmingsplan</b><br><br><b>Horskamp, Velkemeensedijk 11</b><br><br><b>Te slopen bebouwing</b> |                    | Tekenaar     | <b>M. Elshof</b>  |
|   |                    | Schaal       | <b>1:1000</b>     |
|   |                    | Datum        | <b>21-06-2023</b> |
|   |                    | Project nr.  |                   |
|   |                    | Tekening nr. | <b>Bu23008</b>    |

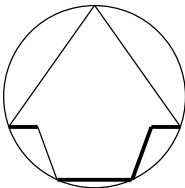

Ruimtelijke Ontwikkeling en Grondzaken  
afdeling Ruimtelijke Ontwikkeling

Postbus 9022 - 6710 HK EDE Bezoekadres: Raadhuis - Bergstraat 4 Ede