


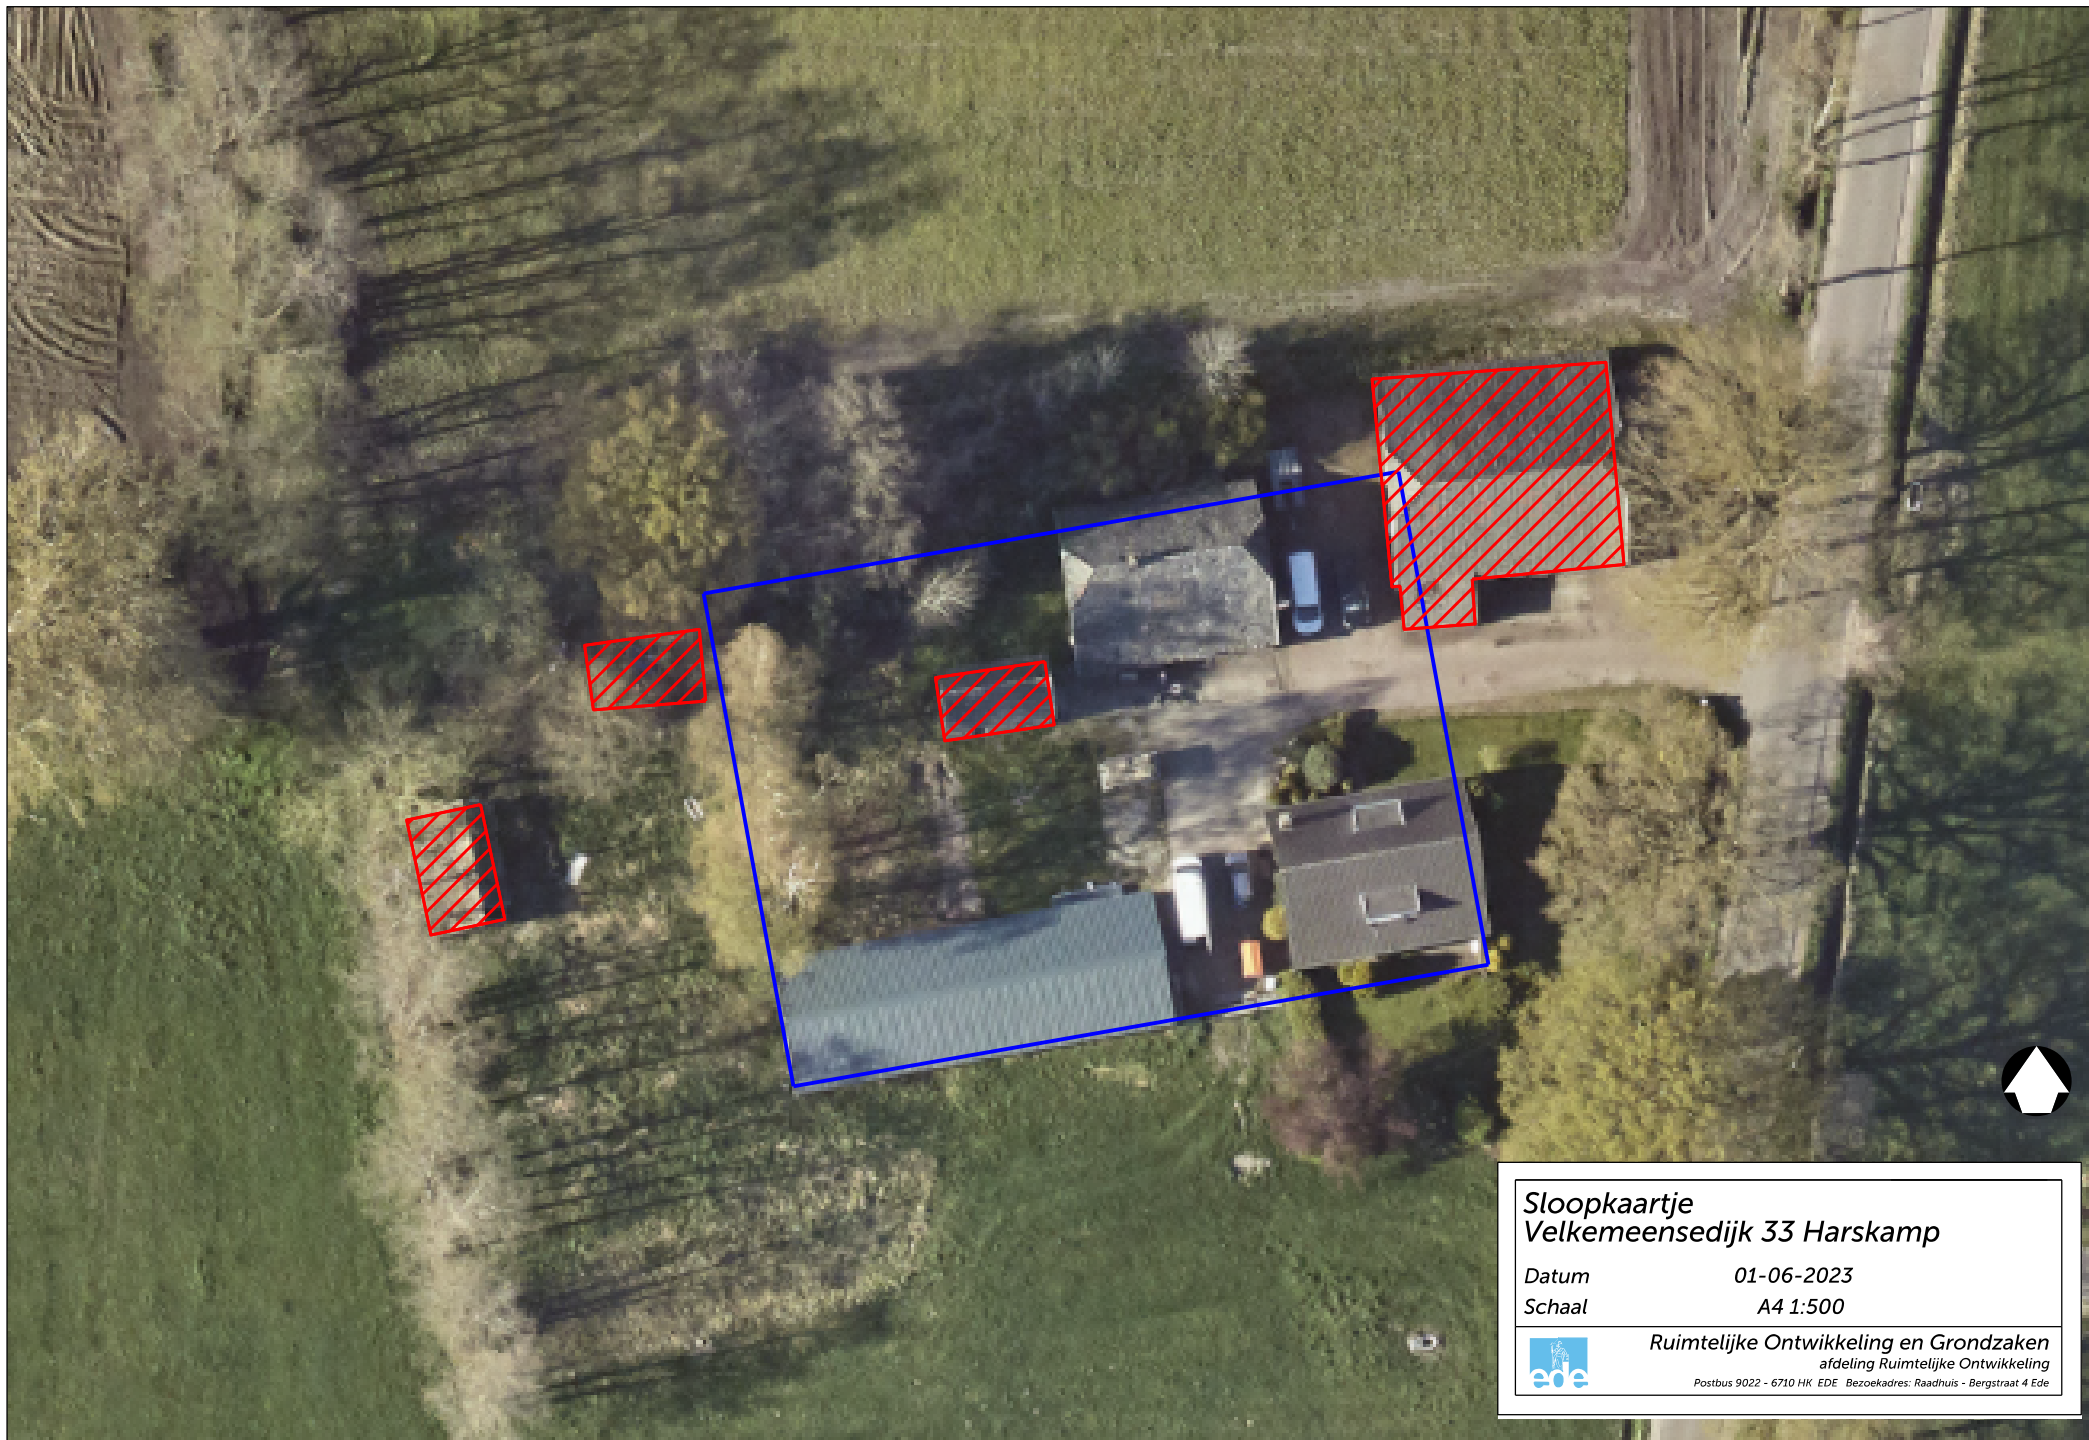

Sloopkaartje
Velkemeensedijk 33 Harskamp

Datum 01-06-2023

Schaal A4 1:500



Ruimtelijke Ontwikkeling en Grondzaken
afdeling Ruimtelijke Ontwikkeling

Postbus 9022 - 6710 HK EDE Bezoekadres: Raadhuis - Bergstraat 4 Ede