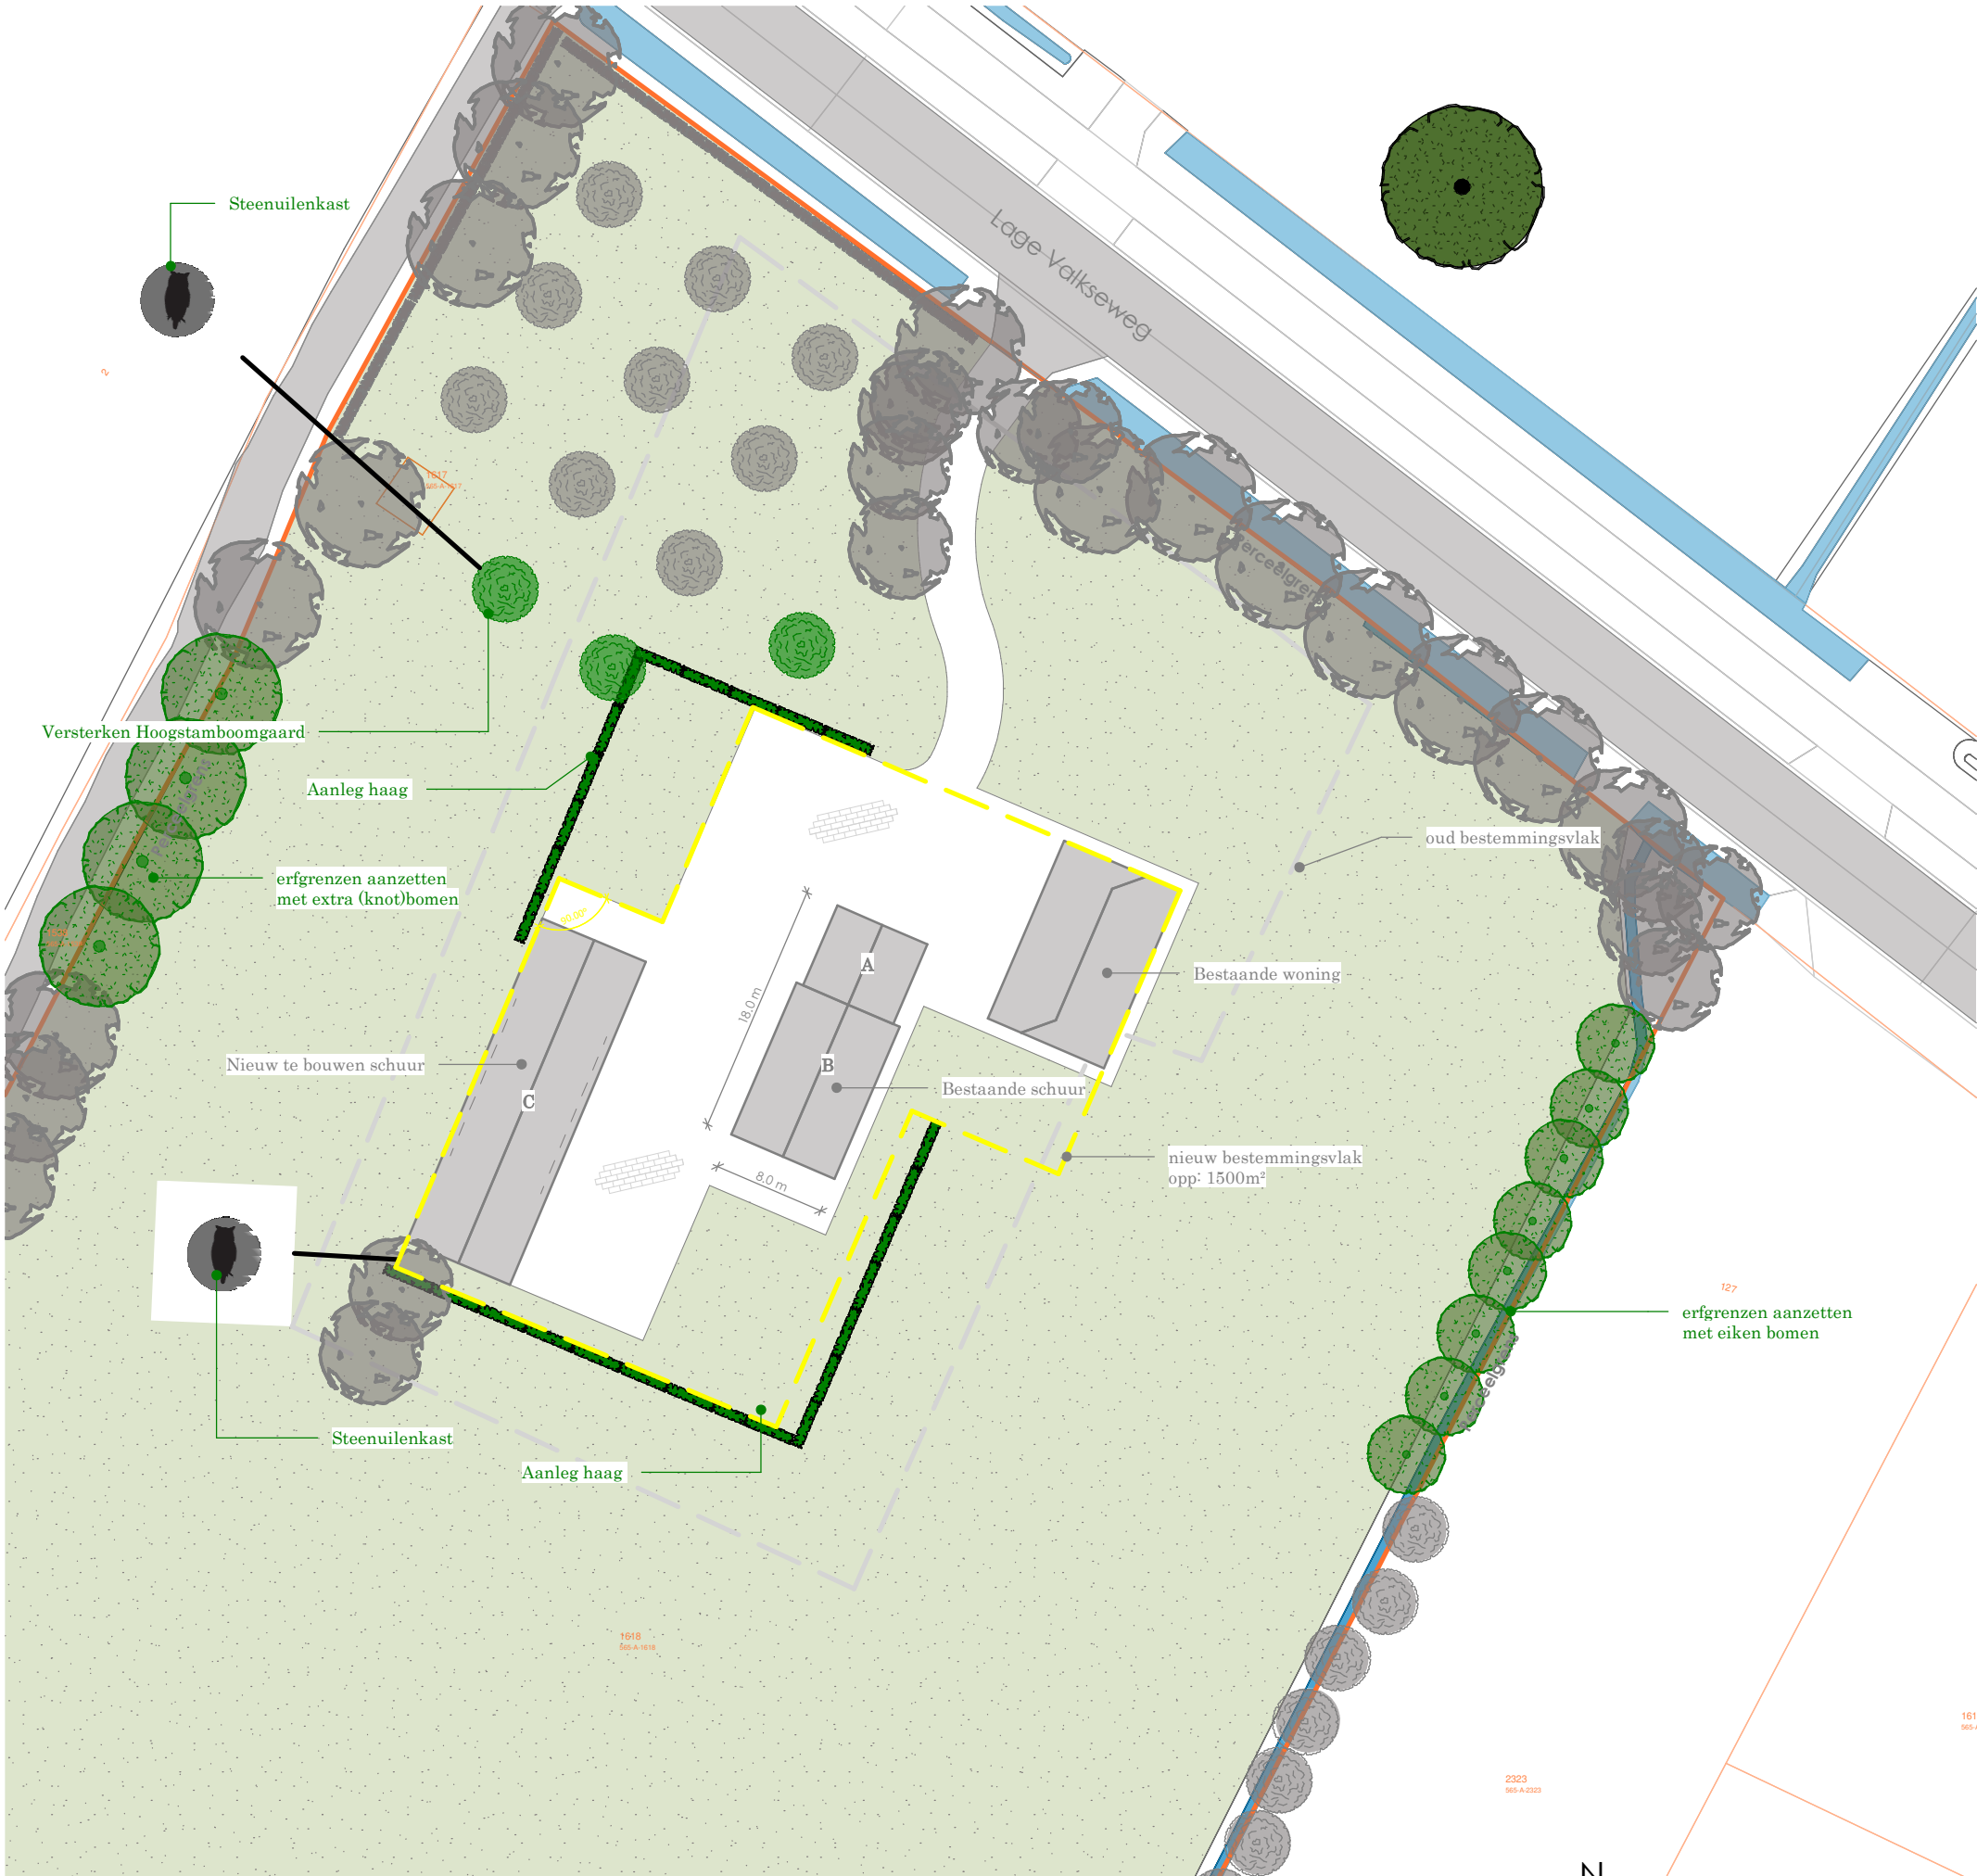


kadastraal bekend
gemeente : Lunteren
sectie : A
nummer : 1618
schaal : 1:500

C	03-10-2023	Revision 3	deze tekening is niet geschikt voor uitvoering
B	27-09-2023	Revision 2	
A	01-09-2023	Revision 1	
Wijziging nr.	Wijziging datum	Wijziging omschrijving	

PTA Midden Nederland ARCHITECTUUR & ADVIES De Spil 6A 3774 SE, Kootwijkerbroek Tel. 06 - 34466939 E. Info@ptamiddennederland.nl W. www.ptamiddennederland.nl		fase:	Definitief ontwerp
		status:	Definitief
		datum:	10-07-2023
opdrachtgever:		formaat:	A3
project:		tekenaar:	JdR
onderdeel:	Gewenste situatie	blad:	PV-02
		werknnummer:	22075