




LEGENDA:

- heggen/ hagen
- bestaande beplanting
- nieuwe beplanting
- te amoveren bouwwerken
- bouwblok
- woning
- bebouwing

0m 100m

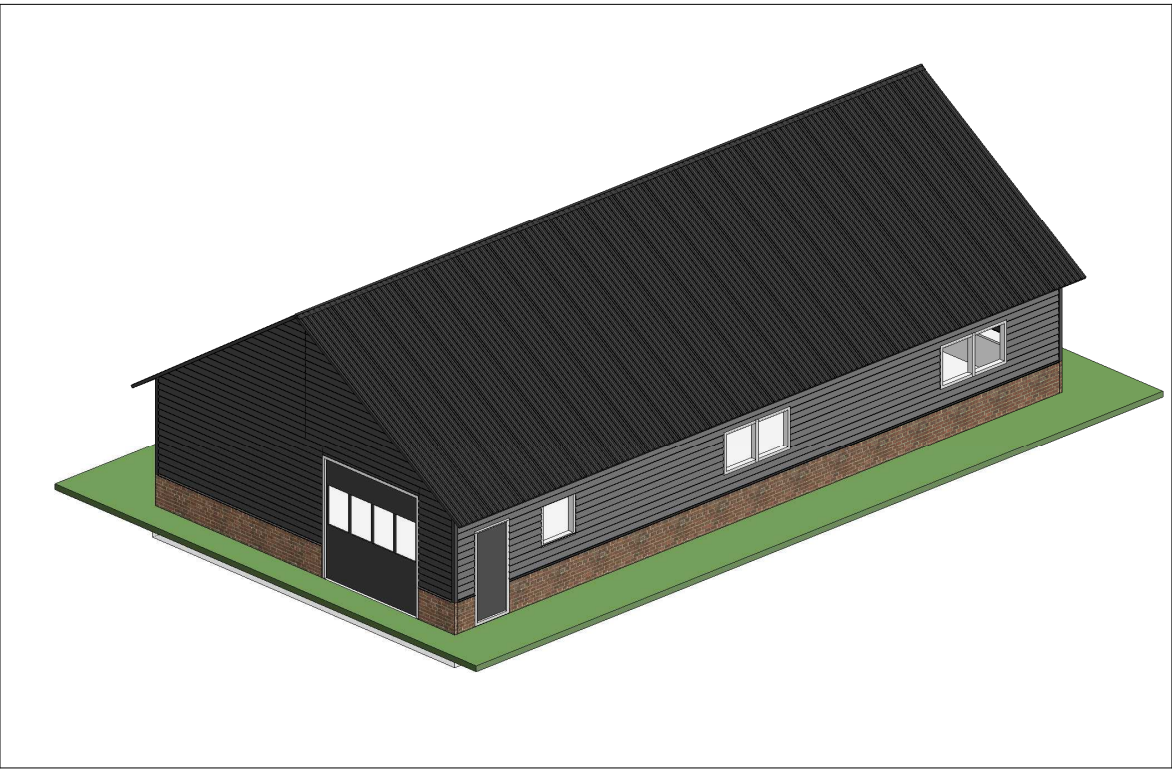

Koudijs Bouwkundig Advies

PROJECT:
Slopen bestaande schuur, nieuwbouw elders op perceel

OPDRACHTGEVER:
Fam. Heijkoop
Nederwoudseweg 15A
6741 MA Lunteren

LOCATIE: Nederwoudseweg 15A te Lunteren

ONDERDEEL:
Situatie tekening
Maten voor de uitvoering in het werk controleren

SCHAAL: 1:100

GETEKEND: SK

FORMAAT: A2

DATUM: 19-01-2023

WIJZIGING: -

PROJECTNUMMER:
202301OV-Heijkoop
Blad 1 van 1

Koudijs Bouwkundig Advies

Zijdehoenderlaan 78
3772 WW Barneveld
T: 06-50941617
E: Stefankoudijs@gmail.com