

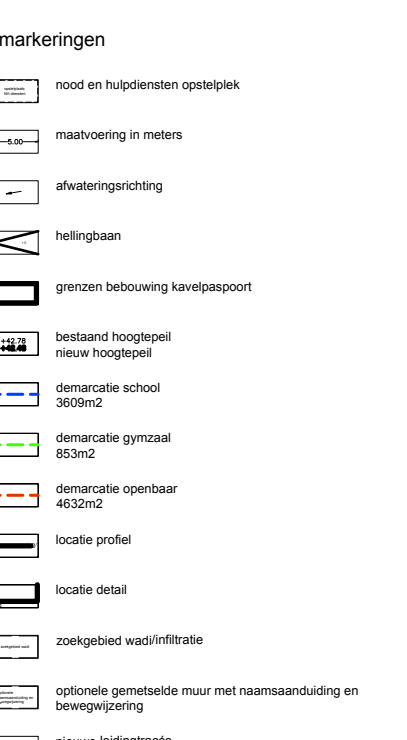
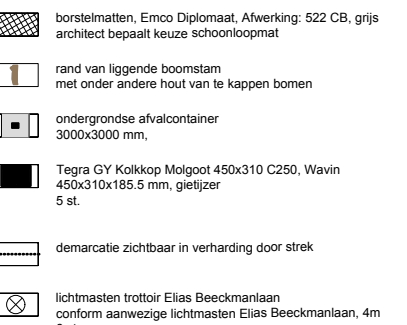
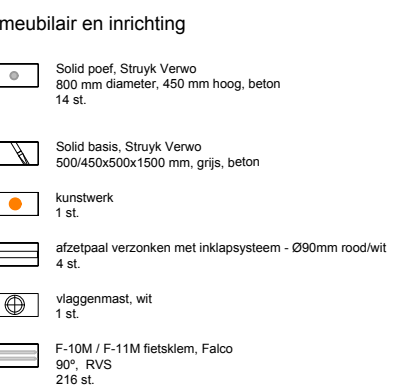
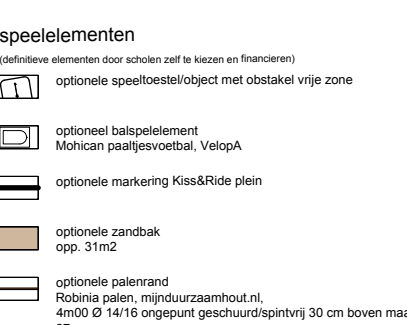
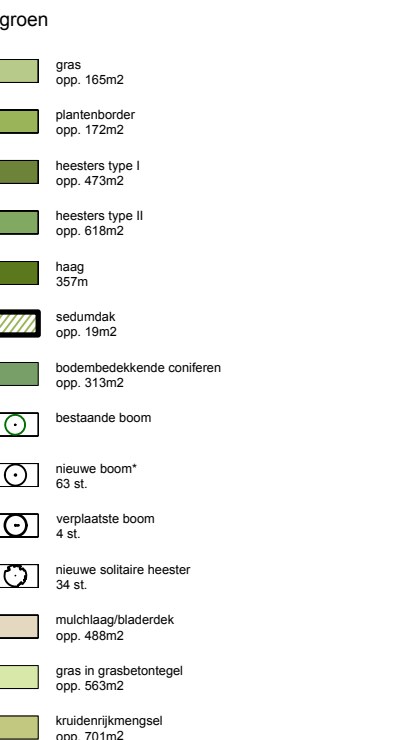


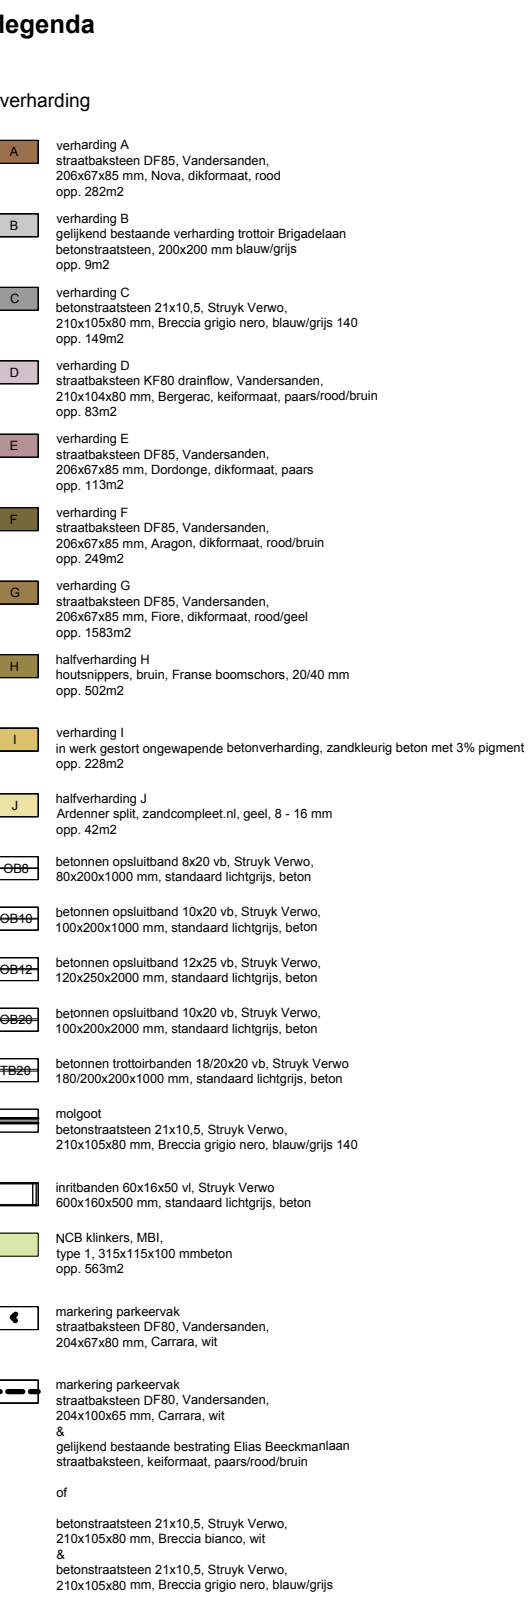

openbare ruimte
plankaart

Projectnr	2304
Schaal	1:200
Datum	29 augustus 2023
Status	DO
Opdrachtgever	BDG Architecten

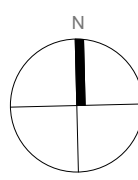

marseille buiten
ruimtelijk ontwerp

postadres sartreweg 59 3573pw utrecht
 zoekadres rijkerheidsweg 16 g2 3a 3534AM utrecht
 telefoon 030 760 34 34
 info@marseiliebuiten.nl
 www.marseiliebuiten.nl



legenda


- gras, conform plantijst opp. 165m2
- vaste planten- en siergrassenboder zon-halfschaduw, conform plantijst, opp. 148m2
- vaste planten- en siergrassenboder schaduw, conform plantijst opp. 26m2
- heesters type I, conform plantijst opp. 473m2
- heesters type II, conform plantijst opp. 618m2
- haag Fagus sylvatica, 120cm hoog 28m1
- haag Fagus sylvatica, 80cm hoog 47m1
- sedumdak opp. 19m2
- valkeplanting, n.l.b. door gemeente opp. 313m2
- bestaande boom
- nieuwe boom, conform plantijst 65 st.
- verplaatste boom, conform plantijst 4 st.
- nieuwe solitaire heester, conform plantijst 35 st.
- mulchlaag/bladerdek opp. 488m2
- gras in grasbetontegel, conform plantijst opp. 564m2
- kruidenmengsel conform plantijst opp. 701m2

* de bomen met een * achter de code, zijn compensatiebomen die in een grotere maat worden aangeplant, dit staat in de plantijst gespecificeerd.

Koning Davidschool, Ede

openbare ruimte
beplantingsplan

projector 2304
schaal 1:200
datum 29 augustus 2024
status VO
opdrachtgever BOG Architecten

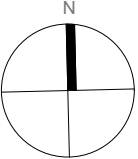

marseille buiten
ruimtelijk ontwerp

postadres
kennelsteern
telefoon
hartweg 59 3873aw utrecht
rijperwijkweg 18-20 3834AM utrecht
030 700 34 34
info@marseillebuiten.nl
www.marseillebuiten.nl